

Landkreis Kassel  
Gemeinde: Fuldaabrück  
Gemarkung: Bergshausen

Flur 18

Flur 18

Försterland Flur 14  
Landkreis Kassel  
Gemeinde: Lohfelden  
Gemarkung: Crumbach

Flur 13

Landkreis Kassel  
Gemeinde: Lohfelden  
Gemarkung: Crumbach

Tank- und Rastanlage  
Kassel-Ost  
(nachrichtlich Planung  
Hessen Mobil)

An der Karrenbahn

Am Bergshäuser Weg

Ende der Baumaßnahme  
Bau-km 312+903,27 (A 7)  
Bau-km 0+000 (Ramppe VKE 01)  
Anschluss an Planung VKE 01

Ende der Baumaßnahme  
Bau-km 313+060 (A 7)  
Bau-km 1+834 (Ramppe WN)  
Anschluss an Planung VKE 01

|       |        |                       |
|-------|--------|-----------------------|
| 18    | 175/17 | 54 532 m <sup>2</sup> |
| 9.1.1 |        | 3 404 m <sup>2</sup>  |
| 9.1.2 |        | 2 379 m <sup>2</sup>  |

|       |        |                    |
|-------|--------|--------------------|
| 18    | 171/31 | 812 m <sup>2</sup> |
| 9.2.1 |        | 118 m <sup>2</sup> |


|       |      |                       |
|-------|------|-----------------------|
| 13    | 25/1 | 81 565 m <sup>2</sup> |
| 9.4.1 |      | 140 m <sup>2</sup>    |

|       |      |                      |
|-------|------|----------------------|
| 13    | 23/4 | 5 723 m <sup>2</sup> |
| 9.3.1 |      | 4 159 m <sup>2</sup> |

**Zeichenerklärung**

- Grunderwerb**
- zu erwerbende Fläche
  - vorübergehend in Anspruch zu nehmende Fläche
  - dauernd zu belastende Fläche
  - für Dritte zu erwerbende Fläche
- § 14/2 4 248 m Flur / Flurstück / Größe des Flurstückes
- 2.34.1 345 m<sup>2</sup> lfd. Nr. im Grunderwerbsverzeichnis / Größe der Teilfläche  
2 Nr. des Grunderwerbsplanes  
34 lfd. Nr. des betroffenen Flurstückes  
1 Teilfläche eines Flurstückes
- Zusammengehörigkeitspfeil
  - Kreisgrenze
  - Gemarkungsgrenze
  - Flurgrenze
  - Flurstücksgrenze
  - außerhalb/ innerhalb des Baufeldes
- 116 Flurstücksnummer  
12

| Nr. | Art der Änderung | Datum | Zeichen |
|-----|------------------|-------|---------|
|     |                  |       |         |

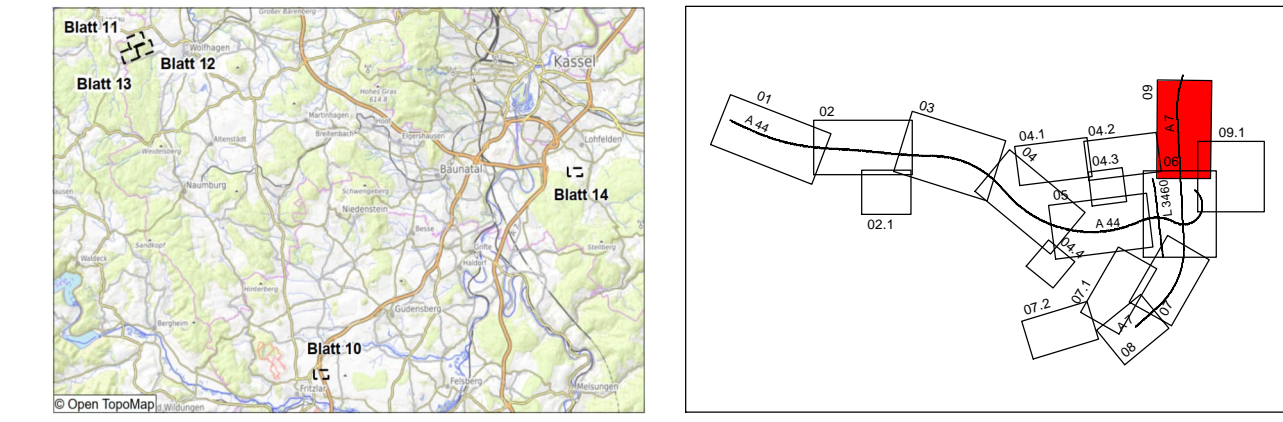

|  |            |                    |
|--|------------|--------------------|
| <p>AFRY Deutschland GmbH<br/>Dittelstedter Grenze 3<br/>99099 Erfurt<br/>Telefon (0361) 486-0<br/>Telefax (0361) 486-121</p> | Datum      | Zeichen            |
|  | bearbeitet | 04.10.2023 Hänse   |
|  | gezeichnet | 04.10.2023 Kiefgäß |
|  | geprüft    | 04.10.2023 Kolb    |
| 118001827  |            |                    |

|   |                       |                        |
|---|-----------------------|------------------------|
| <p>im Auftrag der Autobahn GmbH des Bundes<br/>Die Autobahn<br/>Deutsche Einheit Fernstraßenplanungs- und -bau GmbH<br/>Zimmerstraße 54<br/>10117 Berlin<br/>Telefon (030) 202 43 - 0<br/>Telefax (030) 202 43 - 291<br/>www.deges.de</p> | Datum                 | Zeichen                |
|   | bearbeitet            | 04.10.2023 gez. Kopp   |
|   | geprüft               | 04.10.2023 gez. Bickel |
|   | Projekt-Nr.: VKE C321 |                        |

|                    |                          |
|--------------------|--------------------------|
| Plancodierung      |                          |
| Lagesystem         | ETRS 89                  |
| Höhensystem        | NHN                      |
| Stand Kataster     | 2020 Becker GeoInfo GmbH |
| Bestandsvermessung | 2020 Becker GeoInfo GmbH |

**FESTSTELLUNGSENTWURF**

|   |   |
|---|---|
| Die Autobahn GmbH des Bundes  | Unterlage / Blatt-Nr.: 10 / 9<br>Grunderwerbsplan |
| Straße / Abschnitt-Nr. / Station: NK 4722041 - NK 4723004                                     | Maßstab: 1:1000                                   |
| PROJIS-Nr.: 0617991200  |   |
| <b>A 44, 6-streifiger Ausbau<br/>AK Kassel-West - AD Kassel-Süd</b><br>Bau-km 0+000 bis 5+307 |   |

Aufgestellt: Berlin, den 04.10.2023  
DEGES