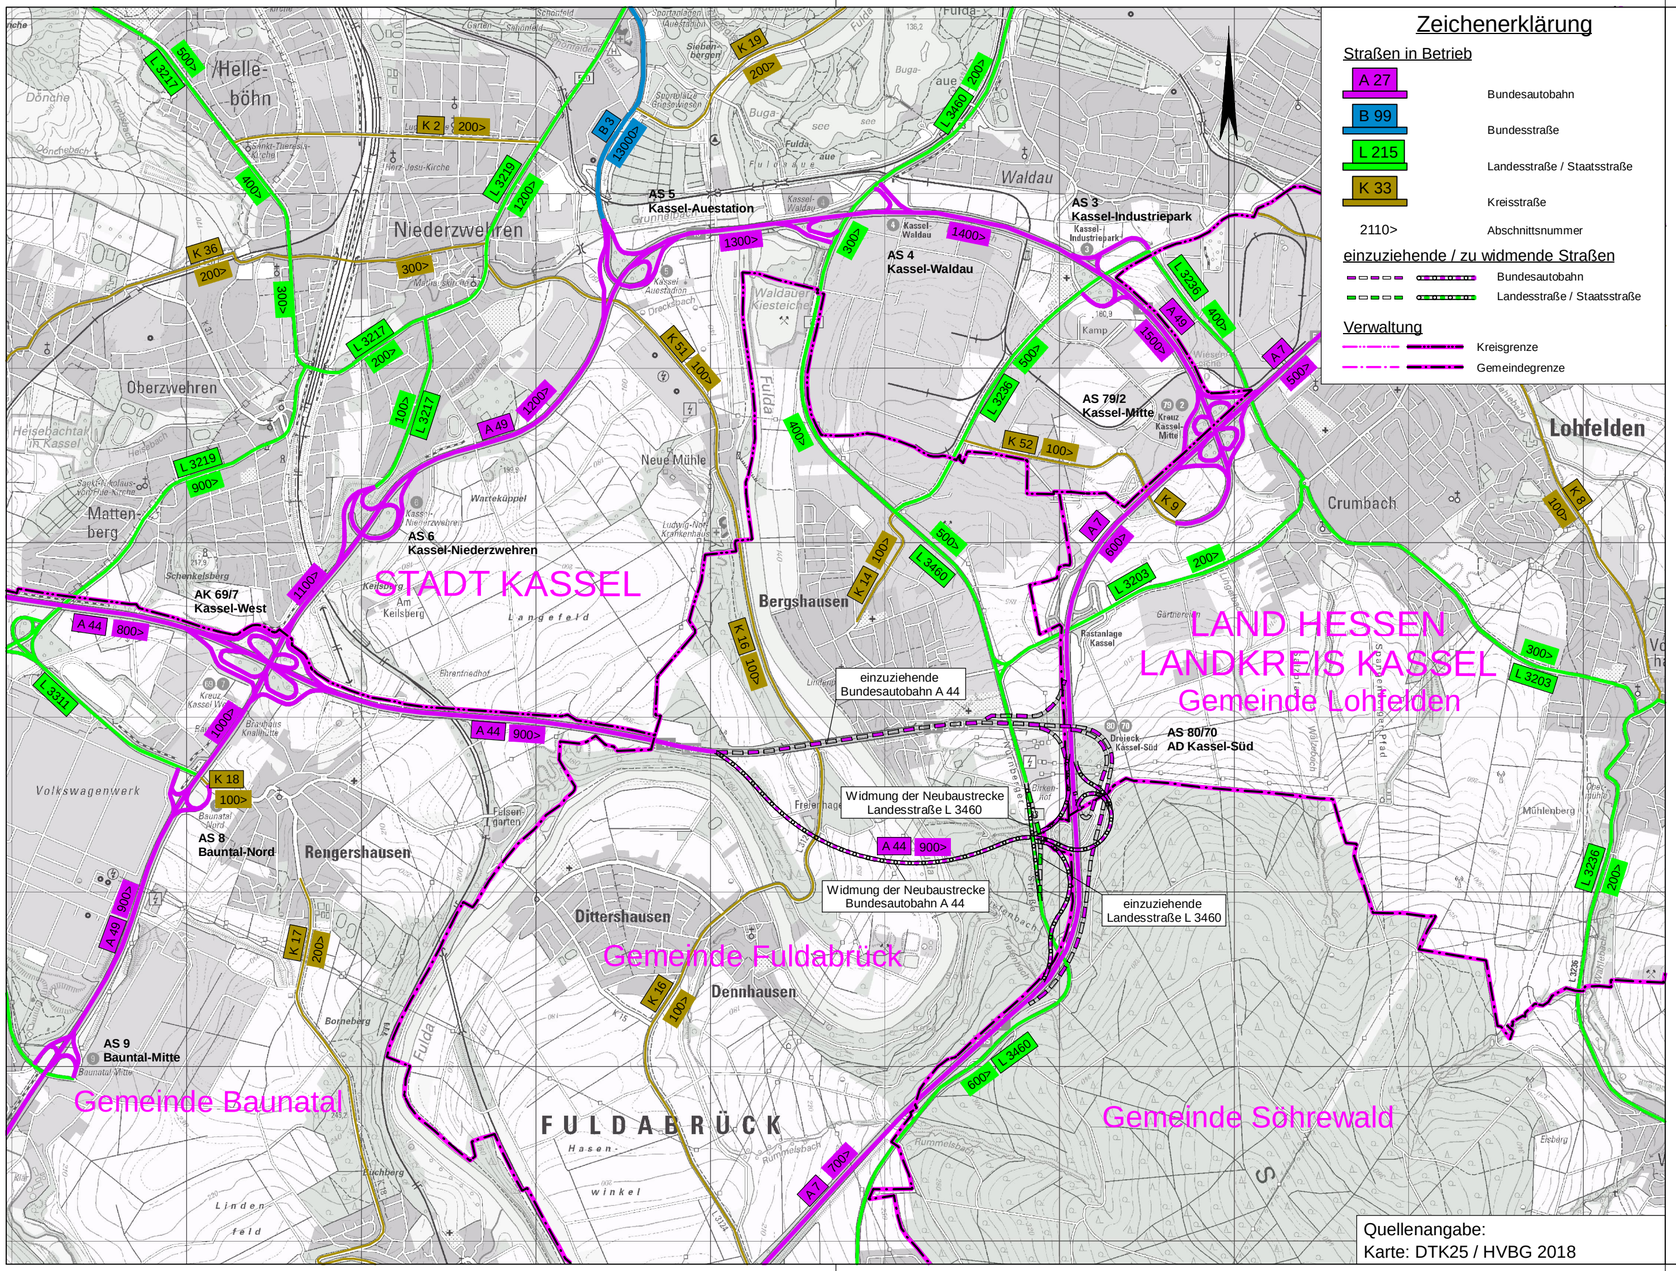

Zeichenerklärung

Straßen in Betrieb

A 27	Bundesautobahn
B 99	Bundesstraße
L 215	Landesstraße / Staatsstraße
K 33	Kreisstraße
2110>	Abschnittsnummer

einzuziehende / zu widmende Straßen

- Bundesautobahn
- Landesstraße / Staatsstraße

Verwaltung

- Kreisgrenze
- Gemeindegrenze

Quellenangabe:
Karte: DTK25 / HVBG 2018

AFRY Deutschland GmbH
Dittelstedter Grenze 3
99099 Erfurt
Telefon (0361) 486-0
Telefax (0361) 486-121

	Datum	Zeichen
bearbeitet	04.10.2023	Haense
gezeichnet	04.10.2023	Kielgaß
geprüft	04.10.2023	Kolb

118001827

DEGES im Auftrag der Autobahn GmbH des Bundes — Die Autobahn

Deutsche Einheit Fernstraßenplanungs- und -bau GmbH
Zimmerstraße 54
10117 Berlin
Telefon (030) 202 43 - 0
Telefax (030) 202 43 - 291
www.deges.de

	Datum	Zeichen
bearbeitet	04.10.2023	gez. Kopp
geprüft	04.10.2023	gez. Schaefer

Projekt-Nr. VKE C321

Plancodierung

Lagesystem	ETRS 89	Stand Kataster	2020 Becker GeoInfo GmbH
Höhensystem	NHN	Bestandsvermessung	2020 Becker GeoInfo GmbH

FESTSTELLUNGSENTWURF

Die Autobahn GmbH des Bundes

Straße / Abschnitt.-Nr. / Station: NK 4722041 - NK 4723004

PROJIS-Nr.: 0617991200

Unterlage / Blatt-Nr.: 12 / 1

Widmung/Umstufung/Einziehung

Maßstab: 1:25000

A 44, 6-streifiger Ausbau
AK Kassel-West - AD Kassel-Süd

Bau-km 0+000 bis 5+307

Aufgestellt: Berlin, den 04.10.2023

DEGES

118001827_A44_6-streifiger_LPH4_TEC\C32_U12_UPL_M25.000.plt\21.09.23

Projekt: \\vrg-wer-1\wo-ver\Card\Card-Daten\0-0\118001827_A44_6-streifiger_LPH4_TEC Zeichnung: C32_U12_UPL_M25.000
Layout: Widmung/Umstufung/Einziehung Datum: 21.09.2023 Uhrzeit: 15:15:16
Station: Station Blattnummer: UPL_M25.000 Blattnummer: Blattnr
Blattgröße: 0,176 m², Breite: 59,9 cm, Höhe: 29,8 cm