


Detail Entwässerung Verteilerfahrbahn AK Kassel-West


Bau-km 0+500

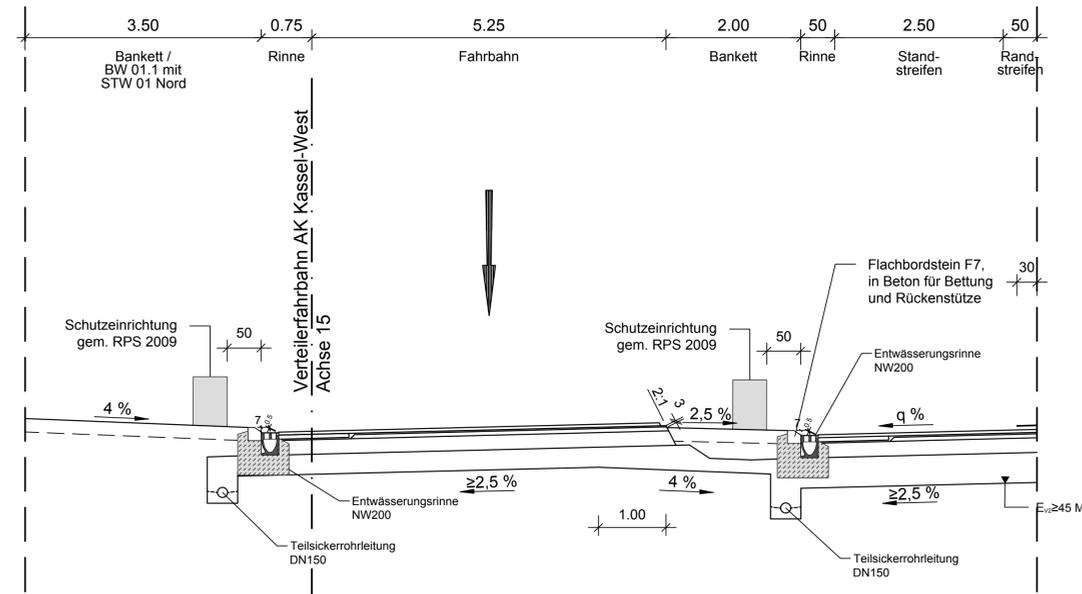

Befestigung gemäß RStO 2012
 Frostempfindlichkeitsklasse F2 (Damm)
 Belastungsklasse Bk 100, Tafel 1, Spalte 1, Zeile 1
 und Merkblatt für Asphaltdeckschichten aus Offenporigen Asphalt

- 4,5 cm Einsichtiger, offenerporiger Asphalt
- 2,0 cm Abdichtung aus Gussasphalt
- 6,0 cm Asphaltbinderschicht
- 22,0 cm Asphalttragschicht
- 30,0 cm Frostschuttschicht
- 64,5 cm Gesamtaufbau
- 30,0 cm qualifizierte Bodenverbesserung

Detail Lärmschutzwand Bau-km 2+900

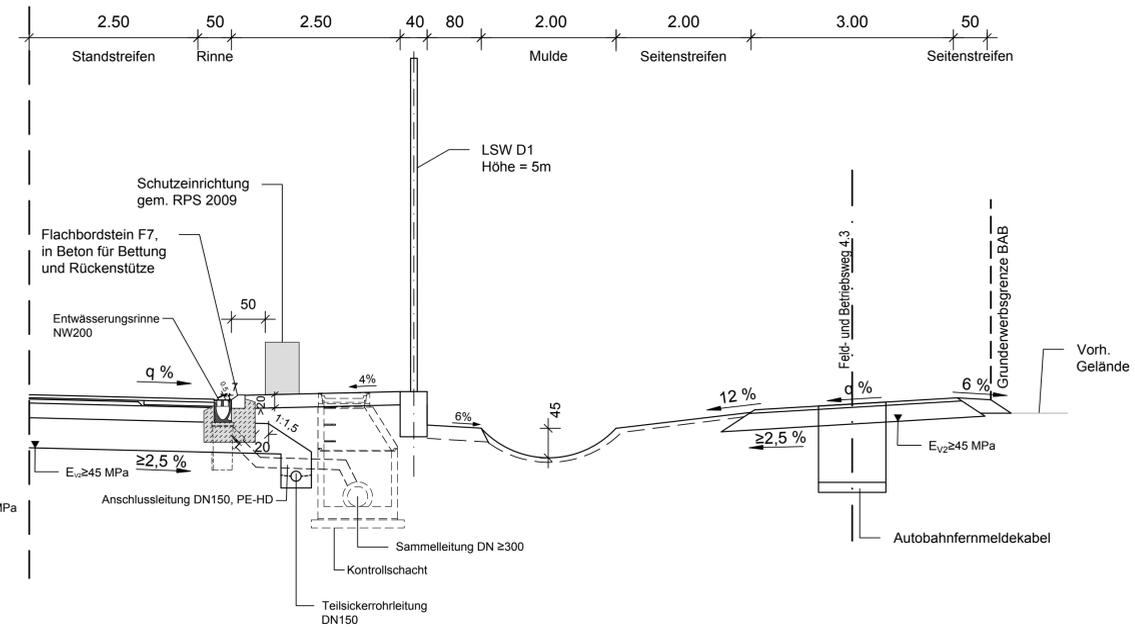

Befestigung gemäß RStO 2012
 Frostempfindlichkeitsklasse F3 (Einschnitt)
 Belastungsklasse Bk 100, Tafel 1, Spalte 1, Zeile 1
 und Merkblatt für Asphaltdeckschichten aus Offenporigen Asphalt

- 4,5 cm Einsichtiger, offenerporiger Asphalt
- 2,0 cm Abdichtung aus Gussasphalt
- 6,0 cm Asphaltbinderschicht
- 22,0 cm Asphalttragschicht
- 45,0 cm Frostschuttschicht
- 79,5 cm Gesamtaufbau
- 30,0 cm qualifizierte Bodenverbesserung


Ausbildung der Böschung

Böschungshöhe h	h ≥ 2,0 m	h < 2,0 m
Regelböschung *	1 : 1,5	Gelände angleichen auf b=3,00m
Tangentenlänge T ** der Ausrundung bei Einschnittsböschungen	3,00 m	1,5 x h

Detail Mittelstreifenüberfahrten

von Bau-km 1+810,5 bis Bau-km 2+030,5;


von Bau-km 4+372 bis Bau-km 4+507

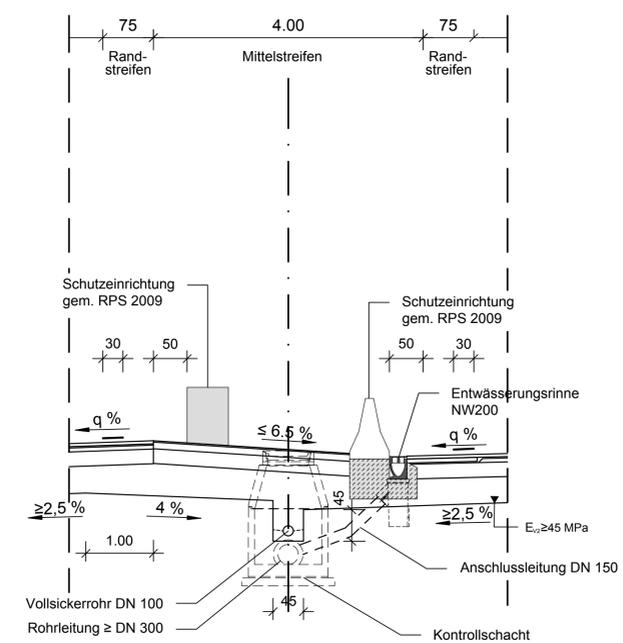

Befestigung gemäß RStO 2012
 Frostempfindlichkeitsklasse F3 (Einschnitt)
 Belastungsklasse Bk 100, Tafel 1, Spalte 1, Zeile 1

- 2,0 cm Asphaltdeckschicht
- 10,0 cm Asphaltbinderschicht
- 22,0 cm Asphalttragschicht
- 41,0 cm Frostschuttschicht
- 75,0 cm Gesamtaufbau
- 30,0 cm qualifizierte Bodenverbesserung

Nr.	Art der Änderung	Datum	Zeichen
-----	------------------	-------	---------

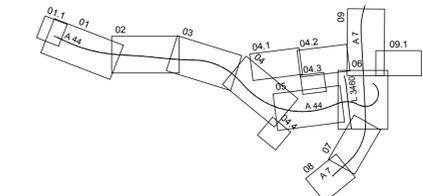

AFRY Deutschland GmbH Mittelstädter Grenze 3 99099 Erfurt Telefon (0361) 486-0 Telefax (0361) 486-121	Datum	Zeichen
	bearbeitet	04.10.2023 Hånse
	gezeichnet	04.10.2023 Mõllerherrn
	geprüft	04.10.2023 Kolb
118001827		

im Auftrag der Autobahn GmbH des Bundes Deutsche Einheit Fernstraßenplanungs- und -bau GmbH Zimmerstraße 54 10117 Berlin Telefon (030) 202 43 - 0 Telefax (030) 202 43 - 291 www.deges.de	Die Autobahn	Datum	Zeichen
		bearbeitet	04.10.2023 gez. Kopp
		geprüft	04.10.2023 gez. Schaefer
		Projekt-Nr. VKE C321	

Planocodierung	
Lagesystem	ETRS 89
Höhensystem	NHN
Stand Kataster	2020 Becker GeoInfo GmbH
Bestandsvermessung	2020 Becker GeoInfo GmbH

FESTSTELLUNGSENTWURF

Die Autobahn GmbH des Bundes	Unterlage / Blatt-Nr.: 14 / 3 Straßenquerschnitt A44, RQ 36, Details
Straße / Abschnitt-Nr. / Station: NK 4722041 - NK 4723004	PROJIS-Nr.: 0617991200
Maßstab: 1:50	

A 44, 6-streifiger Ausbau AK Kassel-West - AD Kassel-Süd

Aufgestellt: Berlin, den 04.10.2023	
DEGES	