



# Straßenquerschnitt Wirtschaftswege

Wirtschaftsweg 1-spurig

hohe Beanspruchung

Hinweis:

- 1) Verbreiterung der Fahrbahn auf 3,50 m für die Bau- und Betriebszufahrten zum westl. Widerlager BW 07 (Achse 856) und zum östlichen Brückenpfeiler 100 (Achse 854)

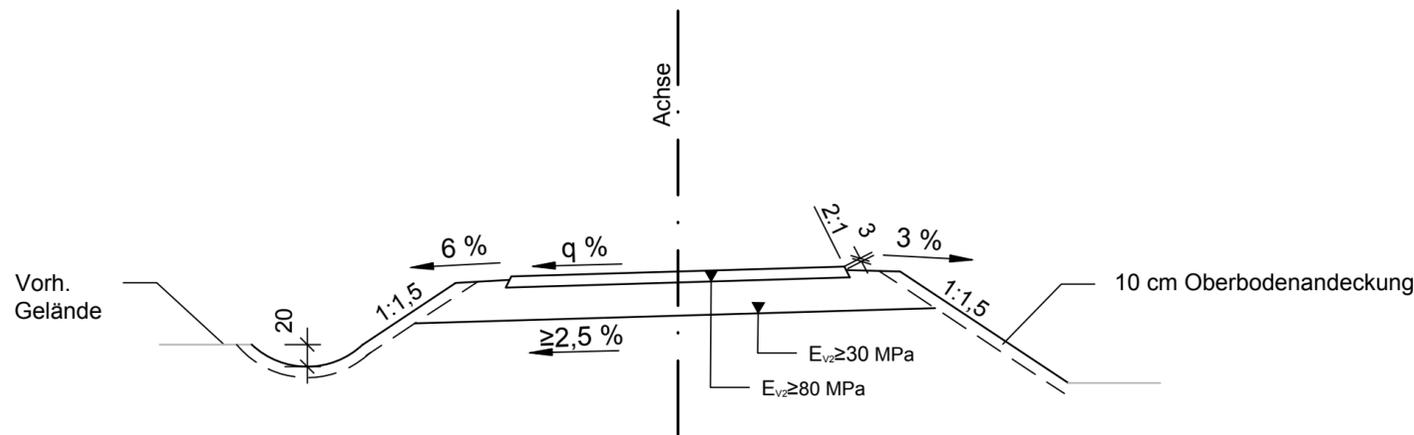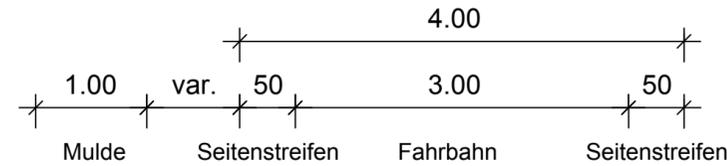

## Befestigung gemäß DWA-A 904

Bild 8.3 a, Spalte 1, Zeile 2

### ungebundene Bauweise

5,0 cm	Deckschicht o. BM
40,0 cm	Schottertragschicht
45,0 cm	Gesamtaufbau auf Geotextil GRK 3


## Befestigung gemäß DWA-A 904

Bild 8.3 a, Spalte 1, Zeile 3

### gebundene Bauweise

8,0 cm	Asphalttragdeckschicht
35,0 cm	Schottertragschicht
43,0 cm	Gesamtaufbau auf Geotextil GRK 3

Nr.	Art der Änderung	Datum	Zeichen

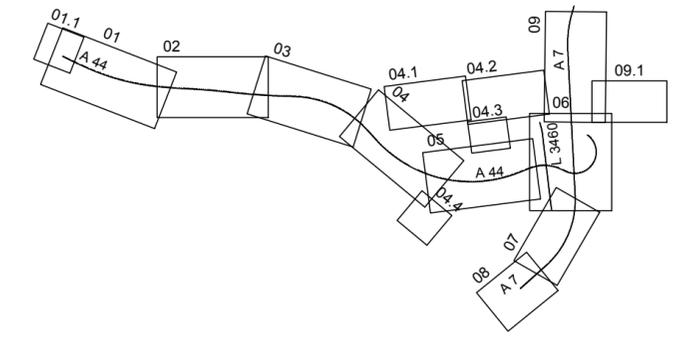

<p>AFRY Deutschland GmbH Dittelstedter Grenze 3 99099 Erfurt Telefon (0361) 486-0 Telefax (0361) 486-121</p>		Datum	Zeichen
	bearbeitet	04.10.2023	Hänse
	gezeichnet	04.10.2023	Möllerhenn
	geprüft	04.10.2023	Kolb
118001827			

<p>im Auftrag der Autobahn GmbH des Bundes Die Autobahn Deutsche Einheit Fernstraßenplanungs- und -bau GmbH Zimmerstraße 54 10117 Berlin Telefon (030) 202 43 - 0 Telefax (030) 202 43 - 291 www.deges.de</p>		Datum	Zeichen
	bearbeitet	04.10.2023	gez. Kopp
	geprüft	04.10.2023	gez. Schaefer
	Projekt-Nr.		VKE C321

Plancodierung			
Lagesystem	ETRS 89	Stand Kataster	2020 Becker GeoInfo GmbH
Höhensystem	NHN	Bestandsvermessung	2020 Becker GeoInfo GmbH

# FESTSTELLUNGSENTWURF

Die Autobahn GmbH des Bundes	Unterlage / Blatt-Nr.: 14 / 7 Straßenquerschnitt Wege
Straße / Abschnitt.-Nr. / Station: NK 4722041 - NK 4723004	Maßstab: 1:50
PROJIS-Nr.: 0617991200	

## A 44, 6-streifiger Ausbau AK Kassel-West - AD Kassel-Süd Bau-km 0+000 bis 5+307

Aufgestellt: Berlin, den 04.10.2023

DEGES

*(Handwritten signature)*