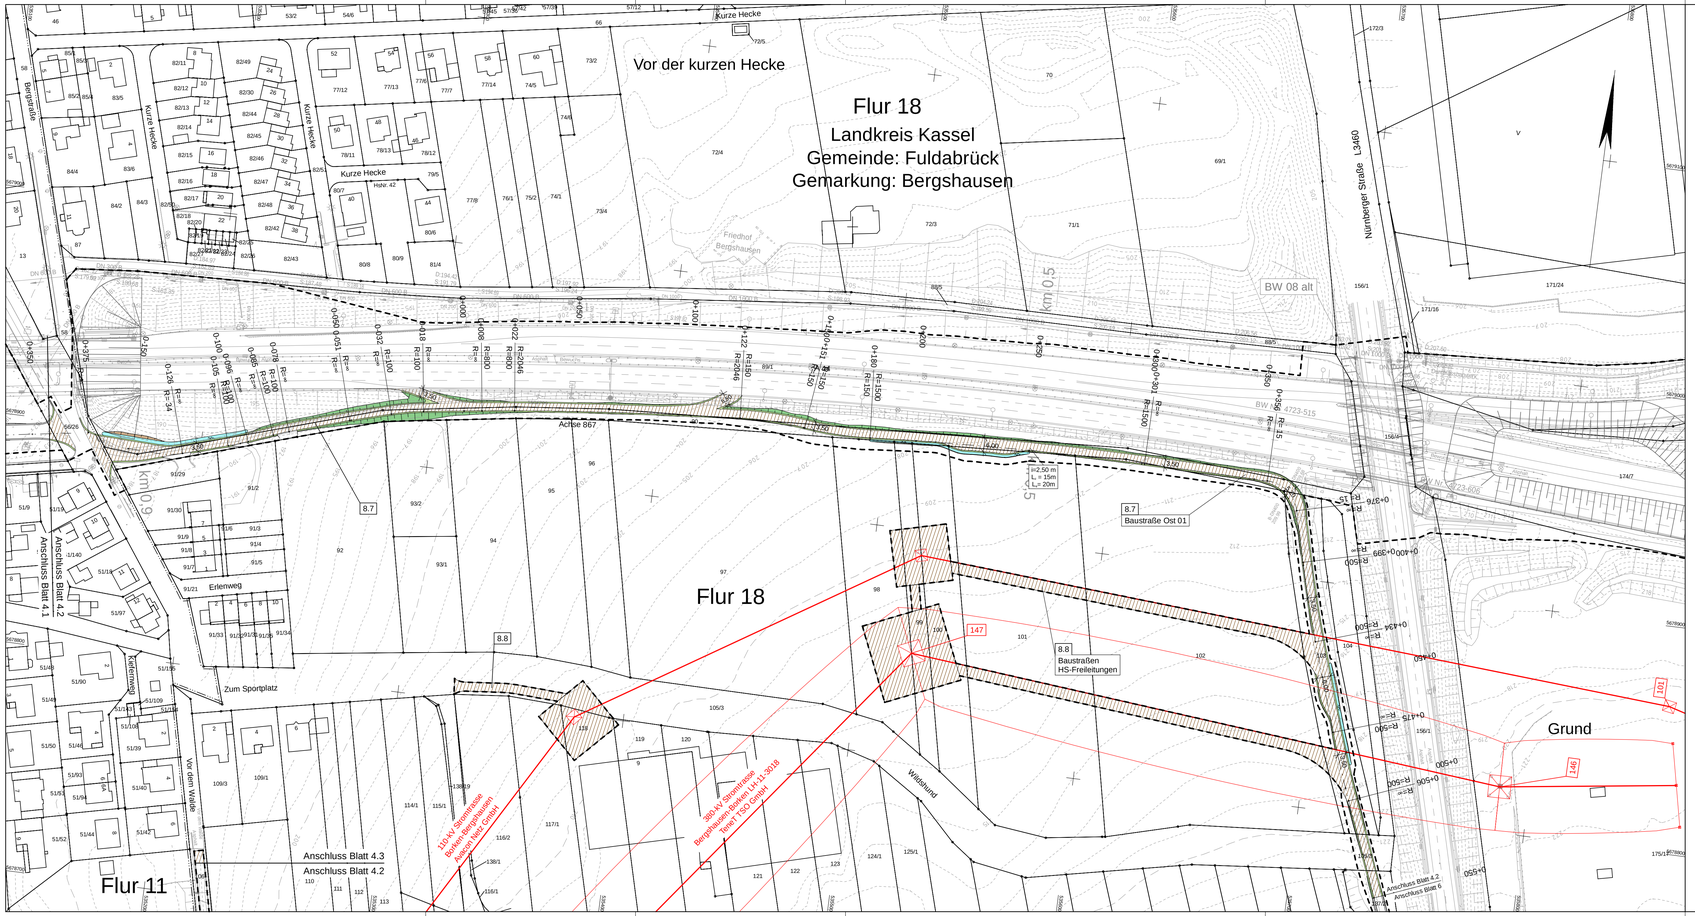

Planung

- Einschnittsböschung
- Mulde mit Fließrichtung/ Versickerungsmulde
- Straßennebenflächen
- Baustraßen mit Achse / Bankett
- Provisorium mit Achse / Bankett
- Fahrbahnteiler / Insel / Parkstreifen / Mittelstreifenüberfahrt
- Dammböschung
- Baufeldgrenze
- E 110kV / 380kV — Bestand E-Freileitung mit Darstellung des Sicherheitsbereiches und Strommastes
- E 110kV — Umverlegung E-Freileitung und Strommast

Nr.	Art der Änderung	Datum	Zeichen

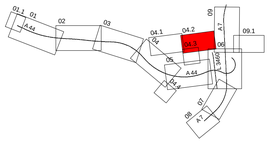

AFRY		Datum	Zeichen
AFRY Deutschland GmbH Ditteldstedter Grenze 3 99099 Erfurt Telefon (0361) 486-0 Telefax (0361) 486-121	bearbeitet	04.10.2023	Hänse
	gezeichnet	04.10.2023	Kielgaß
	geprüft	04.10.2023	Kolb
	118001827		

DEGES im Auftrag der Autobahn GmbH des Bundes — Die Autobahn		Datum	Zeichen
Deutsche Einheit Fernstraßenplanungs- und -bau GmbH Zimmerstraße 54 10117 Berlin Telefon (030) 202 43 - 0 Telefax (030) 202 43 - 291 www.deges.de	bearbeitet	04.10.2023	gez. Kopp
	geprüft	04.10.2023	gez. Schaefer
	Projekt-Nr. VKE C321		

Plancodierung

Lagesystem	ETRS 89	Stand Kataster	2020 Becker GeoInfo GmbH
Höhensystem	NHN	Bestandsvermessung	2020 Becker GeoInfo GmbH

FESTSTELLUNGSENTWURF

Die Autobahn GmbH des Bundes	Unterlage / Blatt-Nr.: 16.3.2 / 4.2
	Lageplan
	Baustraßen
Straße / Abschnitt.-Nr. / Station: NK 4722041 - NK 4723004	
PROJIS-Nr.: 0617991200	Maßstab: 1:1000

A 44, 6-streifiger Ausbau
AK Kassel-West - AD Kassel-Süd
Bau-km 0+000 bis 5+307

Aufgestellt: Berlin, den 04.10.2023

DEGES

i. A.

118001827_A44_6-streifiger_LPH4_TEC\C32_U16.3.2_LPL_BE_BL04_2_.pltt14.09.23