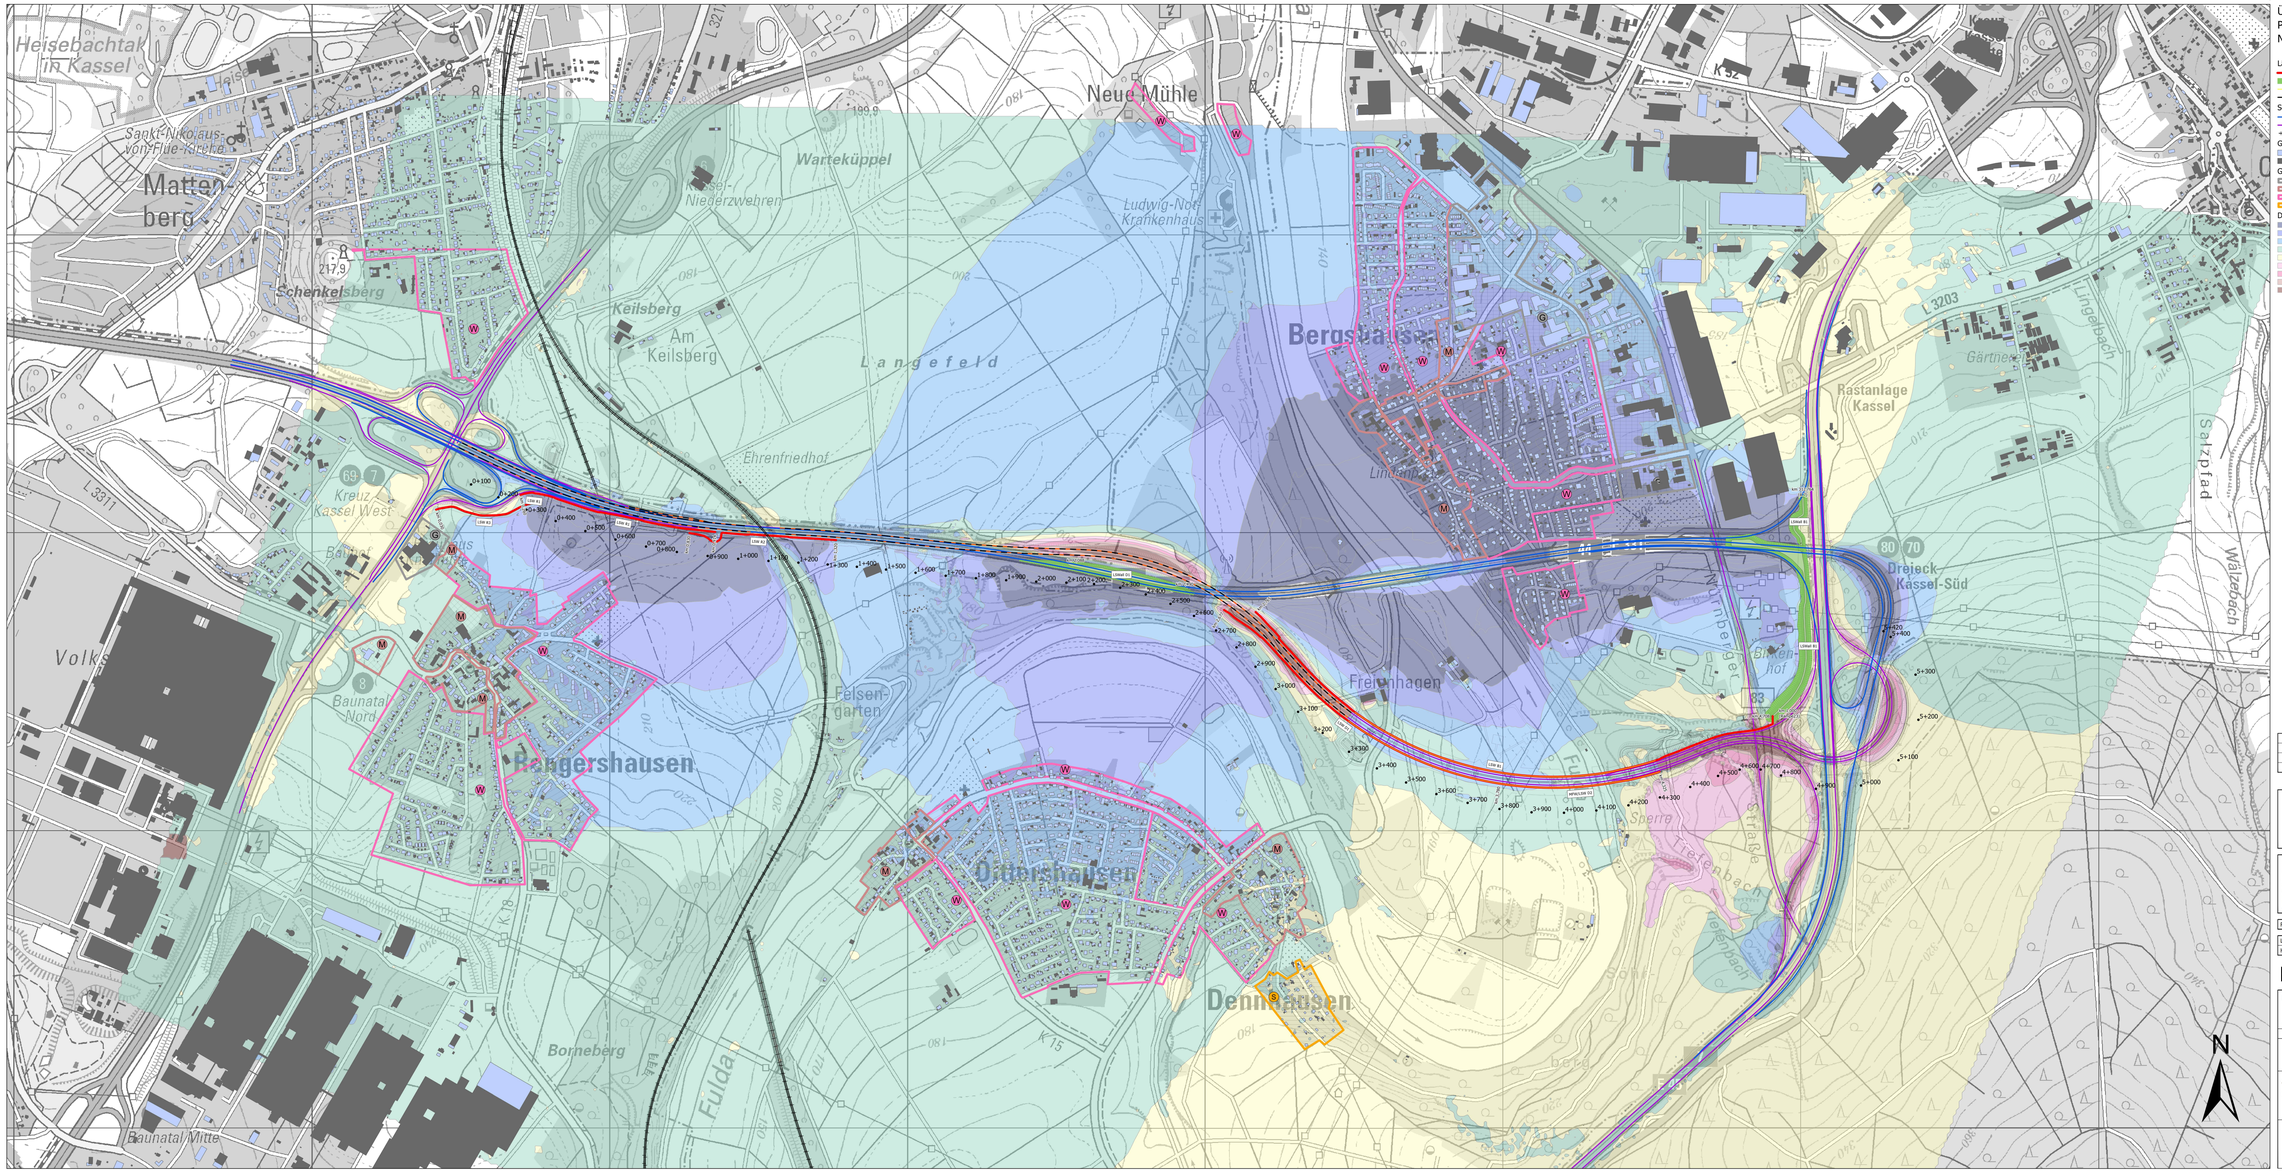

Übersichtslageplan
Pegeldifferenzkarte Prognose-Planfall mit Lärmschutz und Nullfall für die zusätzliche Gesamtlärmbetrachtung

Lärmschutzmaßnahmen in der Vorzugsvariante
- Lärmschutzwand
- Lärmschutzwall
- Abschnitte mit geneigter Ausführung der LSW um 5° nach außen, keine besonderen Reflexionseigenschaften erforderlich
- Abschnitt mit offenporigem Asphalt aus PA 8

Schallquellen
- Emissionsband Straße Nullfall
- Emissionsband Straße nach RLS-19
- Schiene

Gebäude
- Hauptgebäude
- Nebengebäude

Gebietsnutzung
- Gewerbegebiet
- Misch-, Kern-, Dorfgebiete
- Wohngebiete
- Sondergebiet

Differenzlärmkarte mLs Planfall-Gesamtlärm
- <= -8 dB(A)
- -8 dB(A) < Farbe <= -6dB(A)
- -6 dB(A) < Farbe <= -4dB(A)
- -2 dB(A) < Farbe <= 0dB(A)
- 0 dB(A) < Farbe <= 2dB(A)
- 2 dB(A) < Farbe <= 4dB(A)
- 4 dB(A) < Farbe <= 6dB(A)
- 6 dB(A) < Farbe <= 8dB(A)
- 8 dB(A) < Farbe

Nr.	Art der Änderung	Datum	Zeichen

AFRY
AFRY Deutschland GmbH
Dittetstedter Grenze 3
99099 Erfurt
Telefon (0361) 486-0
Telefax (0361) 486-121

	Datum	Zeichen
bearbeitet	01.09.2023	per. Schmidt
gezeichnet	01.09.2023	per. van Nee
geprüft	01.09.2023	per. Stankewitz

118001827

DEGES im Auftrag der Autobahn GmbH des Bundes
Die Autobahn
Deutsche Einheit Fernstraßenplanungs- und -bau GmbH
Robert-Schuman-Platz 8
10117 Berlin
Telefon (030) 202 43 - 0
Telefax (030) 202 43 - 291
www.deges.de

	Datum	Zeichen
bearbeitet	01.09.2023	per. Kopp
geprüft	01.09.2023	per. Reichert
Projekt-Nr.	VKE C321	

Plancodierung			
Lagesystem	ETRS 89	Stand Kataster	2020 Becker GeoInfo GmbH
Höhensystem	NHN	Bestandsvermessung	2020 Becker GeoInfo GmbH

FESTSTELLUNGSENTWURF

Die Autobahn GmbH des Bundes

Unterlage / Blatt-Nr.: 17.1 / 11
Übersichtslageplan
Pegeldifferenzkarte Prognose-Planfall mit Lärmschutz und Nullfall für die zusätzliche Gesamtlärmbetrachtung

Straße / Abschnitt-Nr. / Station: NK 4722041 - NK 4723004

PROJIS-Nr.: 0617991200

Maßstab: 1:5.000

A 44, 6-streifiger Ausbau
AK Kassel-West - AD Kassel-Süd

Bau-km 0+000 bis 5+307

Aufgestellt: Berlin, den 04.10.2023

DEGES