Längsschnitt A-A
M 1:100

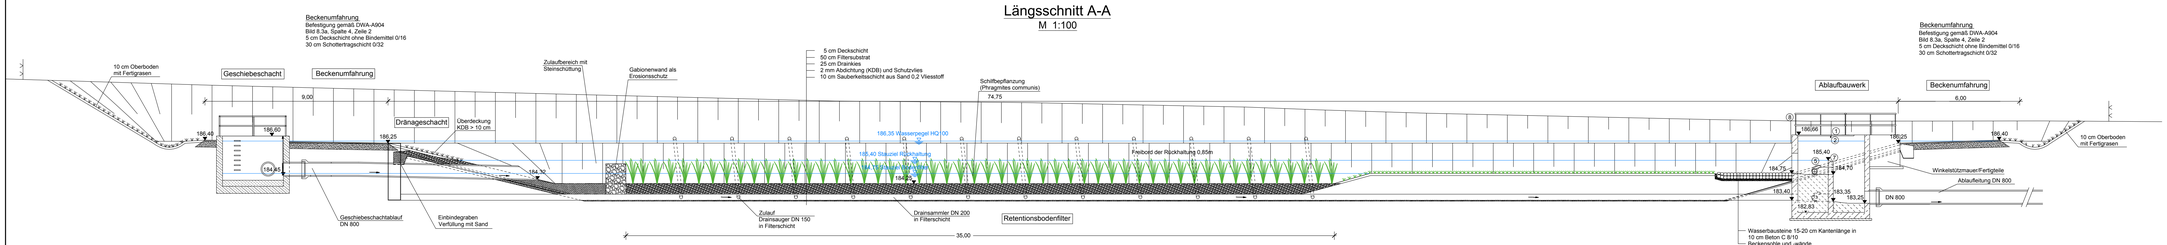

Schnitt B-B
M 1:100

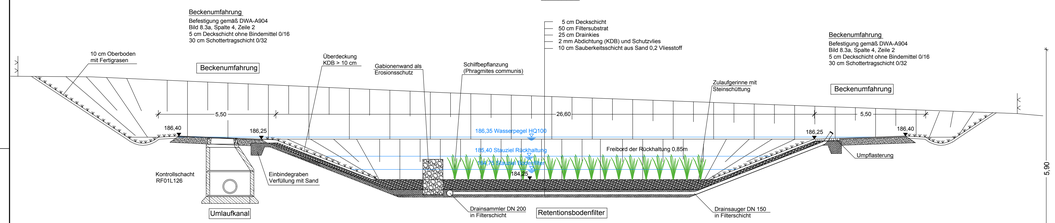

Grundriss
Ablaufbauwerk
M 1:50

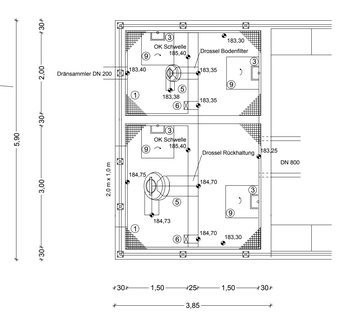

Schnitt 1-1
Ablaufbauwerk
M 1:50

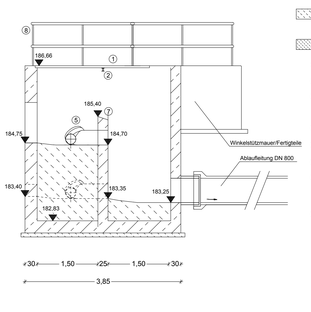

Legende:

- Stahlbeton C 35/45
- Profilbeton C30/37 mit LP
- Sauberkeitsschicht aus Beton, unbewehrt C25/30

① Gitterrostabdeckung aus Edelstahl nach DIN 24537

② Stahlträger

③ Steigbügel DIN 19555 Form B, Steigmaß 25 mm

⑤ Konisches Wirbelventil SUn 45-2

⑥ Notablassschieber DN 200 (Spindelschieber 300x300)

⑦ Schwelle mit Edelstahlabdeckung

⑧ Rundrohrgeländer aus Edelstahl V4A Werkstoff-Nr. 1.4571 nach DIN 24533 h = 1,20 m

⑨ Einstiegsöffnung 800x800 mm ausklappbar und arretierbar
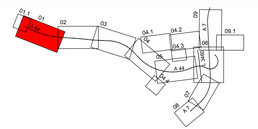
Nr.	Art der Änderung	Datum	Zeichen