



Gelände	50,000 169,795	75,000 169,569	0,000 167,017	25,000 164,764	50,000 162,573	75,000 160,754	0,000 159,073	25,000 157,262	50,000 155,695	75,000 154,027	0,000 151,508	10,724 152,028	25,000 149,326	50,000 142,863	75,000 141,345	0,000 141,008	25,000 140,843	50,000 140,856	55,555 139,827
Station	0+400			0+500			0+600			0+700									

Entwässerungsleitung links																			
OK Schacht [DHHN92]		167,260 167,260	166,950 166,950		159,010 159,270		155,340 154,830		152,590 151,190	149,890 145,150		143,276 140,370		139,107 139,107	141,310 140,110				
Rohrsohle [DHHN92]																			
Gefälle [%]	5,14	3,34		6,19			5,39		5,06		5,24		5,28		1,10				1,87
Hal tungslänge	98,02	21,87		98,27			53,25		44,44		25,20		35,47		109,40				10,31
Material/Durchm. [mm]	600	600		600			600		600		600		600		600				600
Schachtnummer	RF02KA05M008	RF02KA05M009			RF02KA05M010		RF02KA05M011		RF02KA05M012	RF02KA05M013		RF02KA05M014			RF02KA05M016				

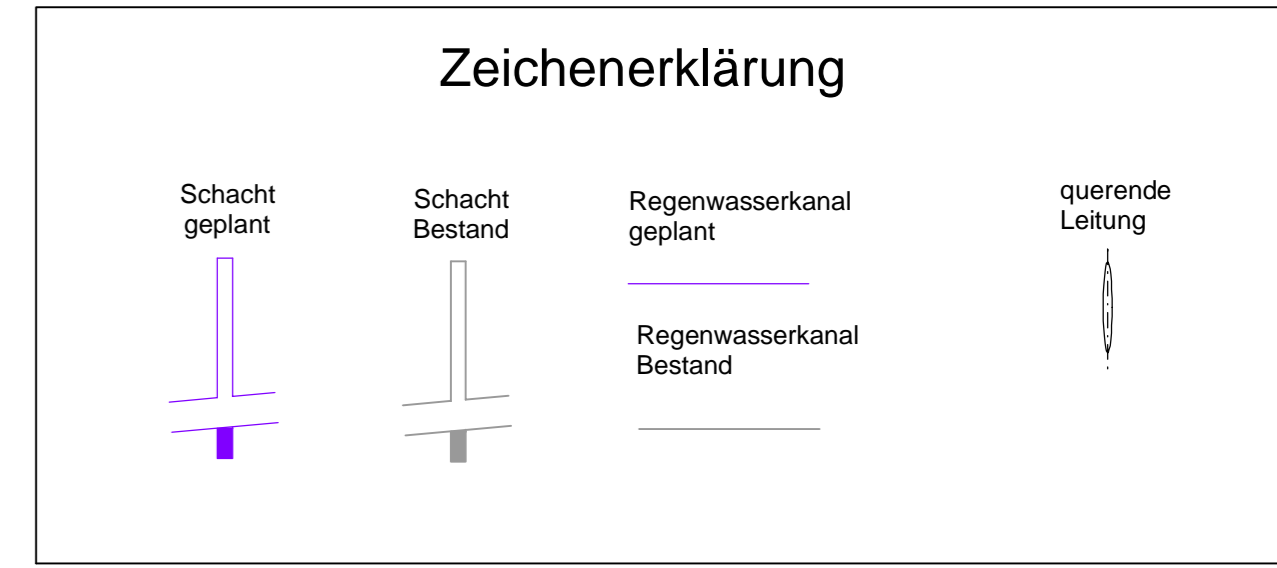

Nr.	Art der Änderung	Datum	Zeichen

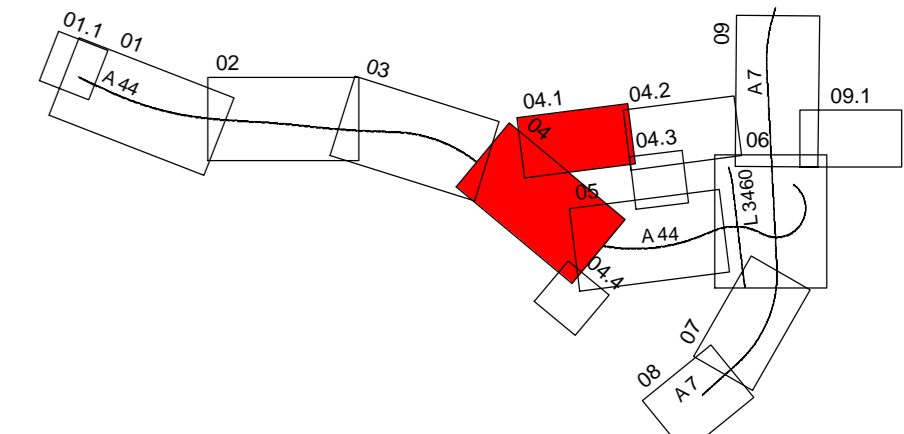

AFRY Deutschland GmbH Dittelsiederer Grenze 3 99099 Erfurt Telefon (0361) 486-0 Telefax (0361) 486-121	bearbeitet	04.10.2023	Vingert
	gezeichnet	04.10.2023	Kielgaß
	geprüft	04.10.2023	Kolb
	118001827		

im Auftrag der Autobahn GmbH des Bundes Deutsche Einheit Fernstraßenplanungs- und -bau GmbH Zimmerstraße 54 10117 Berlin Telefon (030) 202 43 - 0 Telefax (030) 202 43 - 291 www.deges.de	Die Autobahn	bearbeitet	04.10.2023	gez. Kopp
		geprüft	04.10.2023	gez. Roth
		Projekt-Nr. VKE C321		
		Planocodierung		

Lagesystem	ETRS 89	Stand Kataster	2020 Becker GeoInfo GmbH
Höhensystem	NHN	Bestandsvermessung	2020 Becker GeoInfo GmbH

FESTSTELLUNGSENTWURF

Die Autobahn GmbH des Bundes	Unterlage / Blatt-Nr.: 18.9.2 / 5
Straße / Abschnitt -Nr. / Station: NK 4722041 - NK 4723004	Kanallängsschnitt
PROJIS-Nr.: 0617991200	Ableitung RBFA02
	Maßstab: 1:500/100

**A 44, 6-streifiger Ausbau
AK Kassel-West - AD Kassel-Süd**
Bau-km 0+000 bis 5+307

Aufgestellt: Berlin, den 04.10.2023

DEGES

Projekt: VKE C321 - 6-streifiger Ausbau A44, 6-spuriger Ausbau, Entwurf, 02.10.2023, 09:42:18
 Station: 0+000 bis 5+307
 Blatt: 18.9.2 / 5
 Maßstab: 1:500/100
 Datum: 04.10.2023
 Zeichner: Vingert
 Gezeichnet: Kielgaß
 Geprüft: Roth
 Projekt-Nr.: VKE C321