



Schnitt A - A
M 1:100

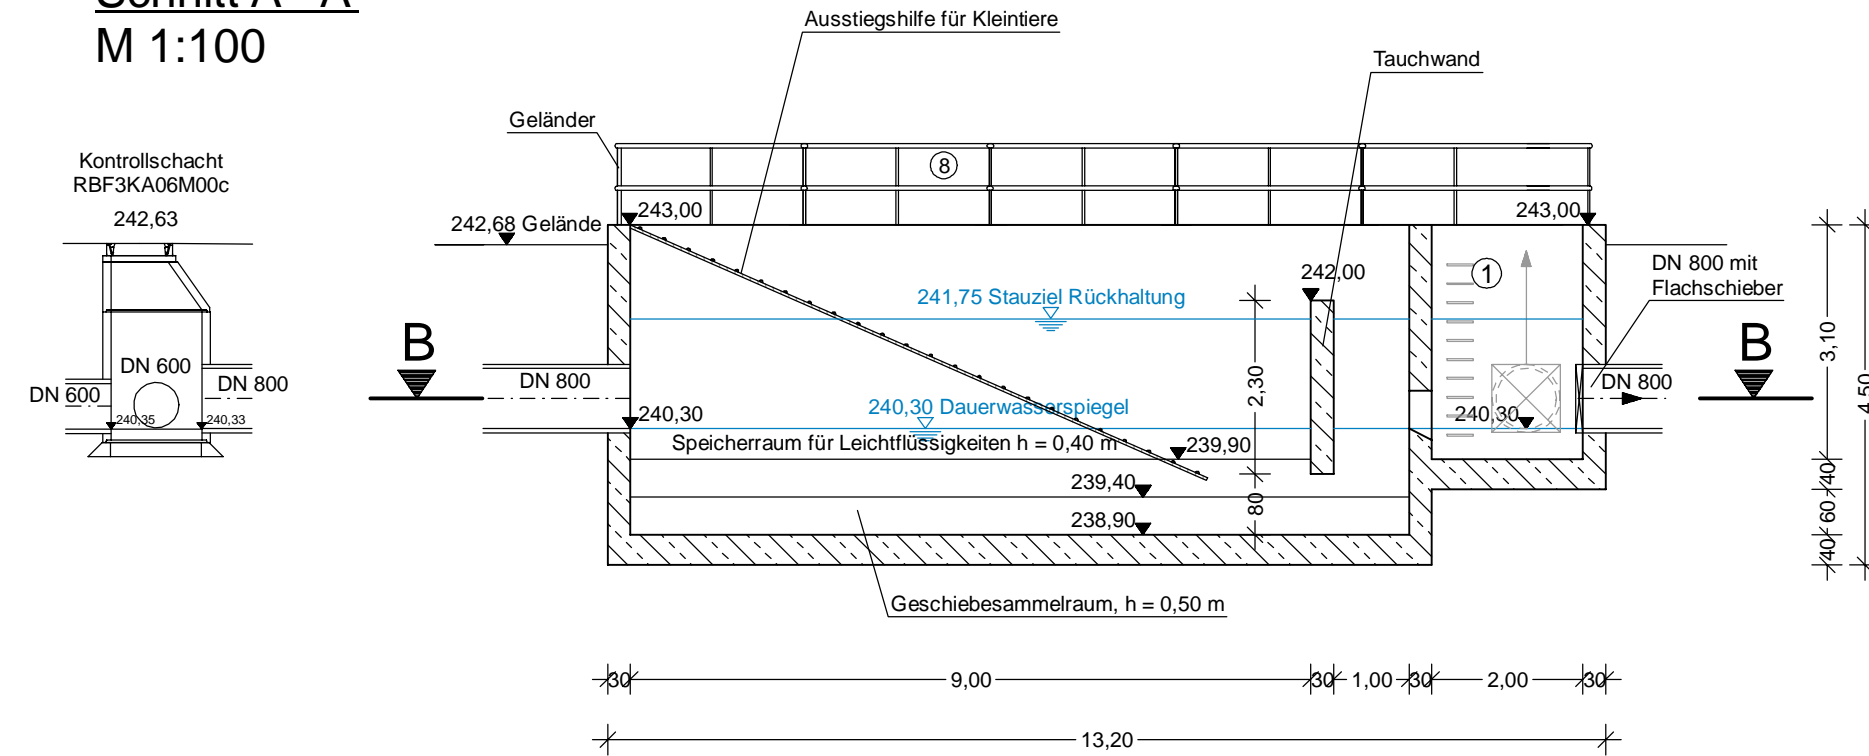


Schnitt B - B
M 1:100

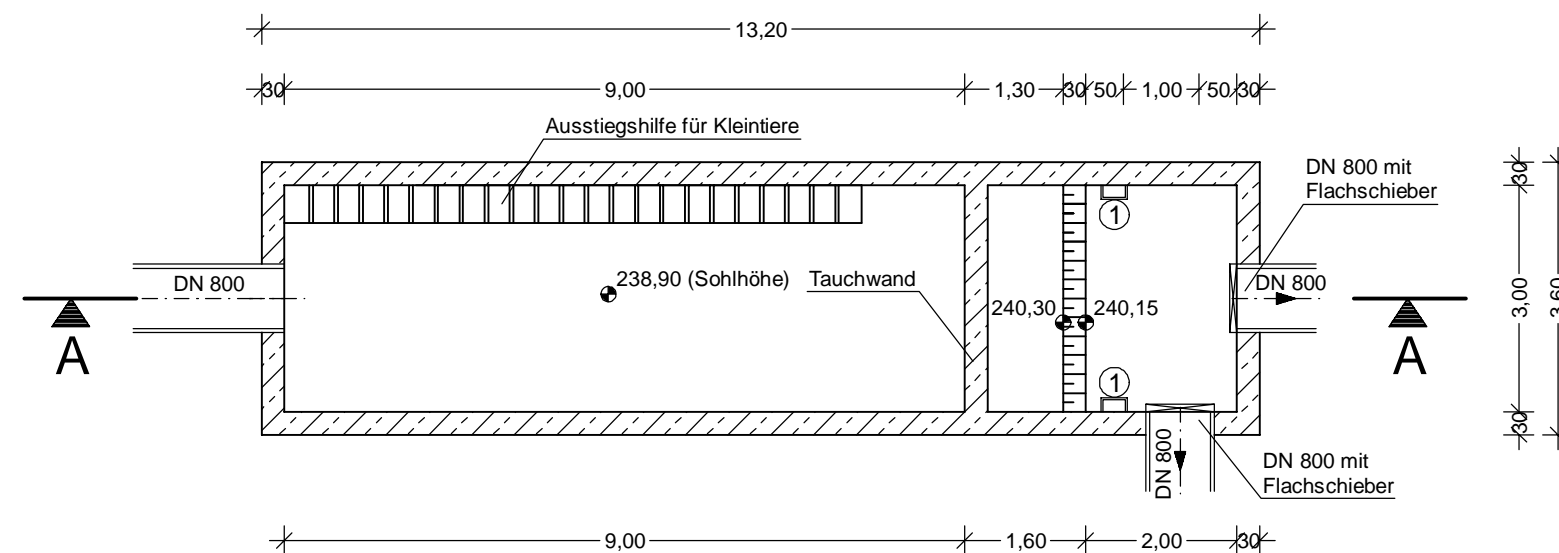

Legende:

- Stahlbeton C 35/45
- ① Steigbügel DIN 19555 Form B
Steigmaß 25 mm
- ⑧ Rundrohrgeländer aus Edelstahl
V4A Werkstoff-Nr. 1.4571
nach DIN 24533
h = 1,20 m

Nr.	Art der Änderung	Datum	Zeichen

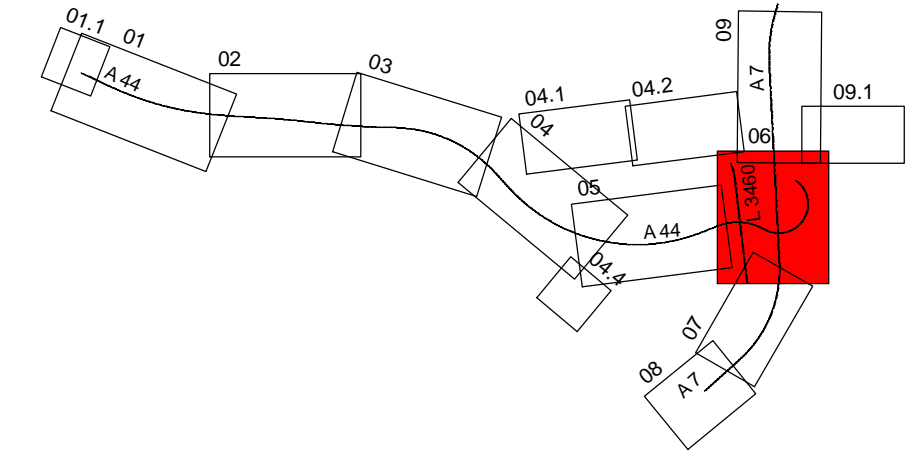

AFRY Deutschland GmbH Dittelstedter Grenze 3 99099 Erfurt Telefon (0361) 486-0 Telefax (0361) 486-121	Datum	Zeichen	
	bearbeitet	04.10.2023	Cramer
	gezeichnet	04.10.2023	Schlee
	geprüft	04.10.2023	Kolb
118001827			

im Auftrag der Autobahn GmbH des Bundes Die Autobahn Deutsche Einheit Fernstraßenplanungs- und -bau GmbH Zimmerstraße 54 10117 Berlin Telefon (030) 202 43 - 0 Telefax (030) 202 43 - 291 www.deges.de	Datum	Zeichen	
	bearbeitet	04.10.2023	gez. Kopp
	geprüft	04.10.2023	gez. Roth
	Projekt-Nr.		VKE C321

Plancodierung	
Lagesystem	ETRS 89
Höhensystem	NHN
Stand Kataster	2020 Becker GeoInfo GmbH
Bestandsvermessung	2020 Becker GeoInfo GmbH

FESTSTELLUNGSENTWURF

Die Autobahn GmbH des Bundes	Unterlage / Blatt-Nr.: 18.9.3 / 3
Straße / Abschnitt.-Nr. / Station: NK 4722041 - NK 4723004	Retentionsbodenfilteranlage 03
PROJIS-Nr.: 0617991200	RBFA 03
	Geschiebeschacht
	Maßstab: 1:100

A 44, 6-streifiger Ausbau
AK Kassel-West - AD Kassel-Süd
Bau-km 0+000 bis 5+307

Aufgestellt: Berlin, den 04.10.2023

DEGES

S. A. W. Maack