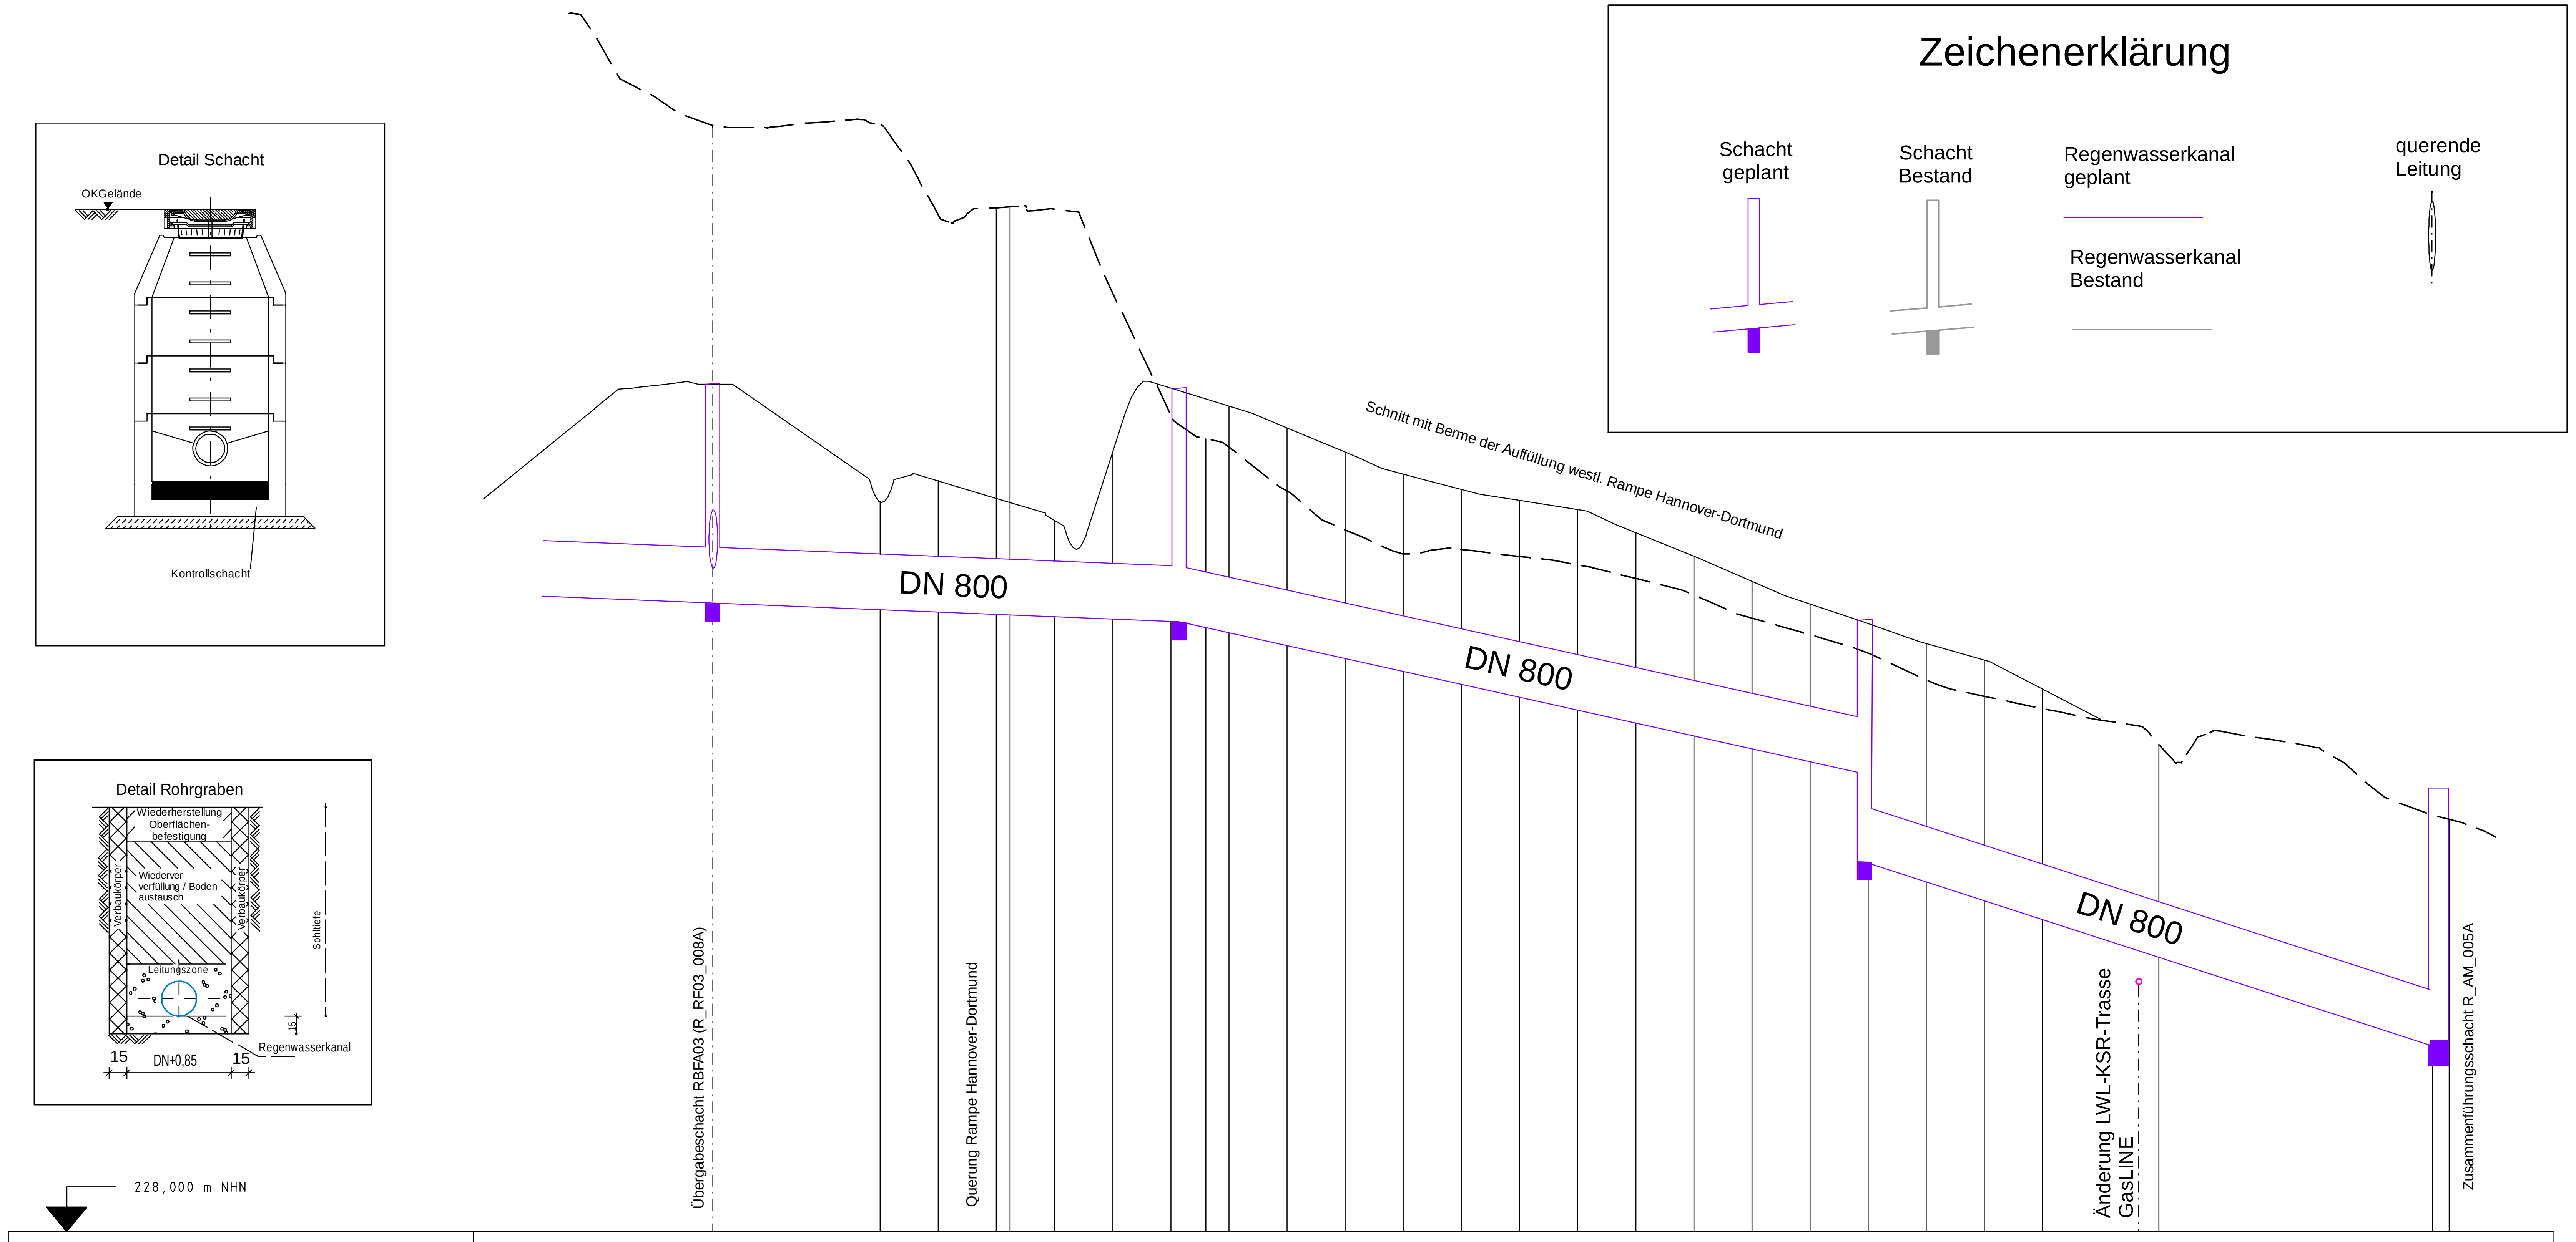

Planung Rampen																					
Station	15,000	20,000	25,000	30,000	35,000	40,000	45,000	50,000	55,000	60,000	65,000	70,000	75,000	80,000	85,000	90,000	95,000	0,000	5,000	10,000	15,000
Höhe	240,562	240,924	240,622	240,246	241,416	242,523	242,211	241,835	241,420	241,040	240,776	240,591	240,433	240,030	239,628	239,196	238,805	238,468	238,126	237,838	237,338

Gelände										
Station	0,000	25,000	26,158	43,024	50,000	75,000	0,000	25,000	48,577	50,000
Höhe	247,081	245,622	245,640	241,650	240,752	239,478	237,958	236,391	235,165	235,096

Station 0+100 0+200

Entwässerungsleitung								
OK Schacht [DHHN92]	242,530		242,640		238,760		235,620
Rohrsohle [DHHN92]	239,286 / 238,897 / 238,897		238,576 / 238,576		235,960 / 234,442		233,300 / 231,250
Gefälle [%]		0,92		0,80		4,44		2,75
Haltungslänge		11,22		40,06		58,95		41,50
Material/Durchm. [mm]		800		800		800		800
Schachtnummer	R_RF03_008A		R_RF03_008		R_RF03_009		R_AM_005A Zusammenführungsschacht

Nr.	Art der Änderung	Datum	Zeichen

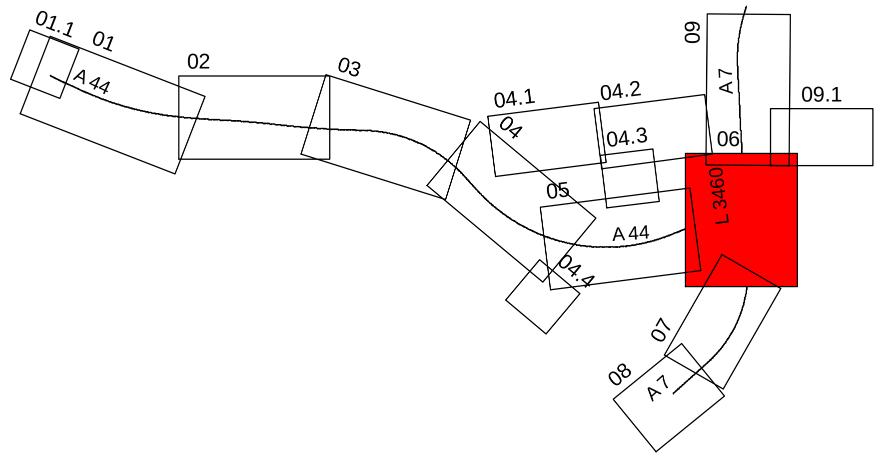

AFRY
ÅF PÖYRY
AFRY Deutschland GmbH
Dittelstedter Grenze 3
99099 Erfurt
Telefon (0361) 486-0
Telefax (0361) 486-121

	Datum	Zeichen
bearbeitet	04.10.2023	Vingert
gezeichnet	04.10.2023	Kielgaß
geprüft	04.10.2023	Kolb
118001827		

DEGES im Auftrag der Autobahn GmbH des Bundes
Die Autobahn
Deutsche Einheit Fernstraßenplanungs- und -bau GmbH
Zimmerstraße 54
10117 Berlin
Telefon (030) 202 43 - 0
Telefax (030) 202 43 - 291
www.deges.de

	Datum	Zeichen
bearbeitet	04.10.2023	gez. Kopp
geprüft	04.10.2023	gez. Roth
Projekt-Nr.	VKE C321	

Plancodierung	

Lagesystem	ETRS 89	Stand Kataster	2020 Becker GeoInfo GmbH
Höhensystem	NHN	Bestandsvermessung	2020 Becker GeoInfo GmbH

FESTSTELLUNGSENTWURF

Die Autobahn GmbH des Bundes

Unterlage / Blatt-Nr.: 18.9.3 / 4

Kanallängsschnitt

Ableitung RBFA03

Straße / Abschnitt.-Nr. / Station: NK 4722041 - NK 4723004

PROJIS-Nr.: 0617991200

Maßstab: 1:500/100

A 44, 6-streifiger Ausbau
AK Kassel-West - AD Kassel-Süd

Bau-km 0+000 bis 5+307

Aufgestellt: Berlin, den 04.10.2023

DEGES

i. A. [signature]
....

118001827_A44_6-spuriger_Ausbau_TEC\C32_UNT18_12.PLT\26.09.23