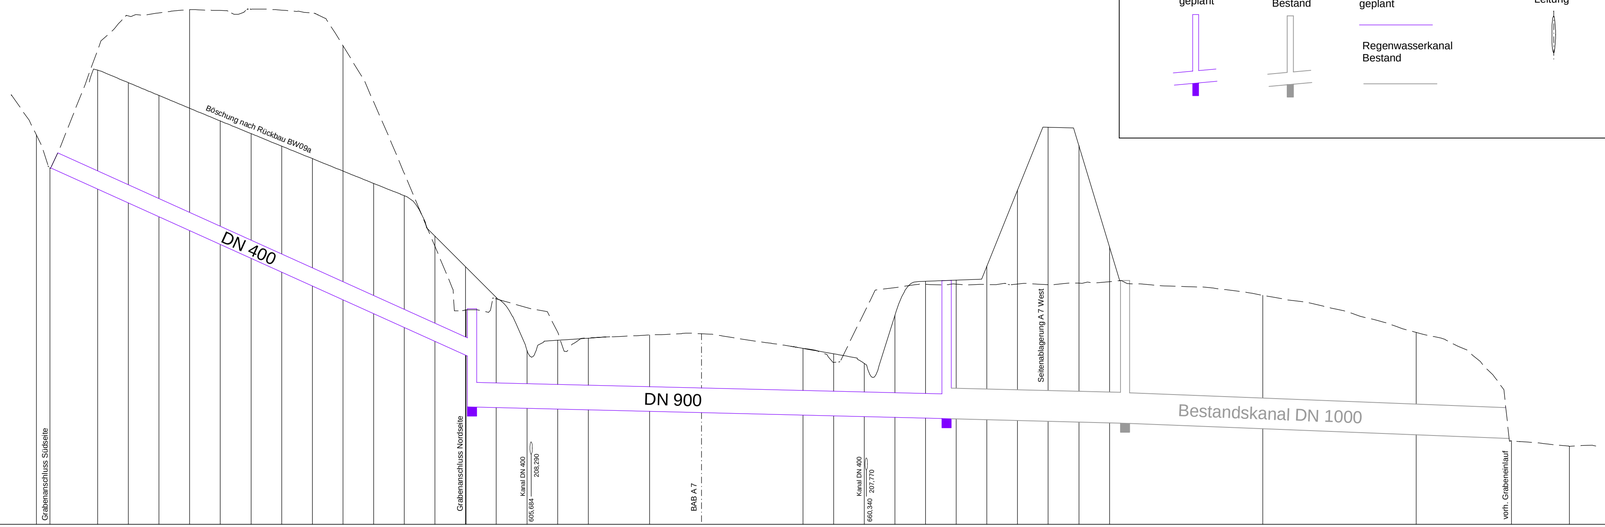

Zeichenerklärung

Schacht geplant
Schacht Bestand
Regenwasserkanal geplant
Regenwasserkanal Bestand
querende Leitung

Nr.	Art der Änderung	Datum	Zeichen

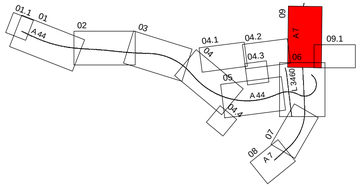

AFRY
AF PÖYRY
AFRY Deutschland GmbH
Dittelstedter Grenze 3
99099 Erfurt
Telefon (0361) 486-0
Telefax (0361) 486-121

	Datum	Zeichen
bearbeitet	04.10.2023	Vingert
gezeichnet	04.10.2023	Kielgaß
geprüft	04.10.2023	Kolb
118001827		

DEGES im Auftrag der Autobahn GmbH des Bundes
Die Autobahn
Deutsche Einheit Fernstraßenplanungs- und -bau GmbH
Zimmerstraße 54
10117 Berlin
Telefon (030) 202 43 - 0
Telefax (030) 202 43 - 291
www.deges.de

	Datum	Zeichen
bearbeitet	04.10.2023	gez. Kopp
geprüft	04.10.2023	gez. Roth
Projekt-Nr.	VKE C321	

Plancodierung	

Lagesystem	ETRS 89	Stand Kataster	2020 Becker GeoInfo GmbH
Höhensystem	NHN	Bestandsvermessung	2020 Becker GeoInfo GmbH

FESTSTELLUNGSENTWURF

Die Autobahn GmbH des Bundes

Straße / Abschnitt.-Nr. / Station: NK 4722041 - NK 4723004

PROJIS-Nr.: 0617991200

Unterlage / Blatt-Nr.: 18.9.4 / 1

Längsschnitt

Ableitung Außengebiet A 7-Nord

Maßstab: 1:500/100

A 44, 6-streifiger Ausbau
AK Kassel-West - AD Kassel-Süd

Bau-km 0+000 bis 5+307

Aufgestellt: Berlin, den 04.10.2023

DEGES

i. A.

Planung	220,821 / 220,412 / 219,993 / 219,577 / 219,162 / 218,750 / 218,341 / 217,933 / 217,528 / 217,125 / 216,725 / 215,401 / 214,401 / 213,401 / 211,673 / 212,008 / 212,074 / 211,741 / 211,563 / 211,251 / 212,818 / 213,934 / 213,970 / 214,427 / 216,905 / 218,957 / 218,491 / 215,900
	35,000 / 40,000 / 45,000 / 50,000 / 55,000 / 60,000 / 65,000 / 70,000 / 75,000 / 80,000 / 85,000 / 90,000 / 95,000 / 0,000 / 5,000 / 10,000 / 15,000 / 50,000 / 55,000 / 60,000 / 65,000 / 70,000 / 75,000 / 80,000 / 85,000 / 90,000 / 95,000 / 0,000
Gelände	218,710 / 217,634 / 222,794 / 221,620 / 213,000 / 213,360 / 212,176 / 212,219 / 211,748 / 213,836 / 213,919 / 213,471 / 212,262 / 208,723 / 208,548
	25,000 / 27,212 / 50,000 / 75,000 / 95,071 / 0,000 / 25,000 / 33,486 / 50,000 / 75,000 / 0,000 / 25,000 / 50,000 / 65,558 / 75,000
Station	0+600 / 0+700
Entwässerungsleitung	
OK Schacht [DHHN92]	213,030 / 213,820 / 209,821
Rohrsohle [DHHN92]	217,645 / 211,421 / 209,600 / 209,450 / 209,450 / 209,300 / 209,300 / 208,803
Gefälle [%]	9,04 / 0,49 / 0,52 / 0,79
Haltungslänge	68,86 / 77,38 / 29,10 / 62,82
Material/Durchm. [mm]	400 / 900 / 1000 / 1000
Schachtnummer	R_AN_001A / R_AN_001 / R_AN_002 / R_AN_003 / R_AN_004

118001827_A44_6-spuriger_Ausbau_TEC\C32_UNT18_14_1.PLT\26.09.23

Projekt: \\vs-erfr-ifm-ws01\Carl\Carl-Ziehr3-P\118001827_A44_6-spuriger_Ausbau_TEC\Zeichnung C32_UNT18_14_1.PLT
Erstellt: 26.09.2023 14:39 von: Kielgaß, Jan-Philipp
Station: 0+532.500 - 0+900.000 Blattnummer: 1
Blattgröße: 0,297 m - Breite: 84,0 cm, Höhe: 59,5 cm