


Nr.	Art der Änderung	Datum	Zeichen

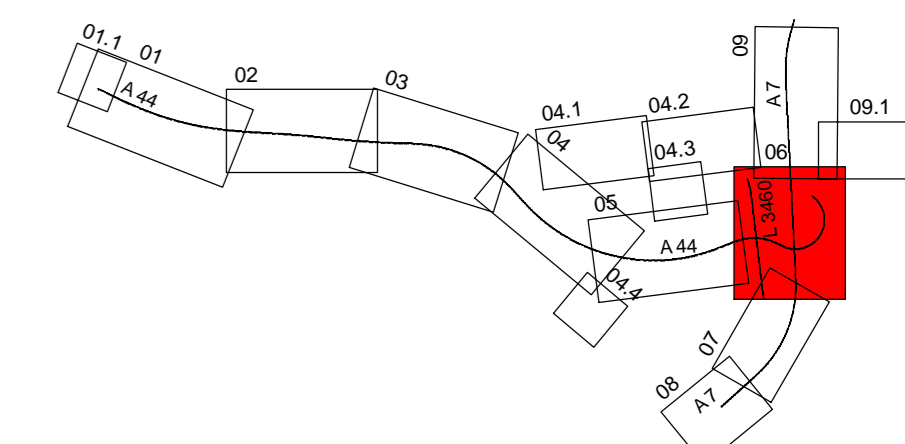

AFRY Deutschland GmbH Dittelstedter Grenze 3 99099 Erfurt Telefon (0361) 486-0 Telefax (0361) 486-121	Datum	Zeichen	
	bearbeitet	04.10.2023	Vingert
	gezeichnet	04.10.2023	Kielgaß
	geprüft	04.10.2023	Kolb
118001827			

im Auftrag der Autobahn GmbH des Bundes Die Autobahn Deutsche Einheit Fernstraßenplanungs- und -bau GmbH Zimmerstraße 54 10117 Berlin Telefon (030) 202 43 - 0 Telefax (030) 202 43 - 291 www.deges.de	Datum	Zeichen	
	bearbeitet	04.10.2023	gez. Kopp
	geprüft	04.10.2023	gez. Roth
	Projekt-Nr.	VKE C321	

Planung Rampen	25,000 242,692		30,000 240,923		35,000 239,134		40,000 237,613		45,000 237,815		50,000 237,609		55,000 237,446		60,000 236,807		65,000 238,288		70,000 238,862		85,000 237,159		90,000 237,128		95,000 236,930		0,000 236,690											
Gelände	15,376	251,592	25,000	252,055	50,000	248,972	66,035	242,181	75,000	241,992	88,433	241,455	0,000	242,628	25,000	243,359	39,457	242,491	50,000	241,367	60,005	240,622	75,000	240,403	0,000	240,181	25,000	238,960	43,624	237,076	50,000	237,963	75,000	237,690	86,337	237,525	0,000	236,794

Station 0+000 0+100 0+200 0+300

Entwässerungsleitung				
OK Schacht [DHHN92]		251,600	249,670	242,760
Rohrsohle [DHHN92]	251,450	250,350 246,670	246,320 239,930	238,300 235,380
Gefälle [%]		7,39	2,45	
Haltungslänge		14,88	14,27	
Material/Durchm. [mm]		600	800	
Schachtnummer	Grabenablauf	R_AM_001	R_AM_011	R_AM_002

FESTSTELLUNGSENTWURF

Die Autobahn GmbH des Bundes	Unterlage / Blatt-Nr.: 18.9.4 / 2
Straße / Abschnitt -Nr. / Station: NK 4722041 - NK 4723004	Längsschnitt
PROJIS-Nr.: 0617991200	Ableitung Außengebiet A 7 -mittlerer Bereich
	Maßstab: 1:500/100

**A 44, 6-streifiger Ausbau
AK Kassel-West - AD Kassel-Süd**
Bau-km 0+000 bis 5+307

Aufgestellt: Berlin, den 04.10.2023

DEGES

(Signature)

Projekt: VKE-C321-Verkehrsbauwerke/0118001827_A44_6-spuriger_Ausbau_TECIC32_UNT18_14.2.PLT
 Erstellungsdatum: 04.10.2023 10:52:11
 Modifiziert am: 04.10.2023 10:52:11
 Blattgröße: 0,300 x 0,300 m
 Blatt-Nr.: 1