



Station	0+000	0+100	0+200	0+300	0+400
Graben	5,000 295,105 4,070 294,981	20,000 291,919	39,737 290,021 46,000 289,827	70,000 289,115	86,000 287,772
Planung Rampen			0,000 248,932 5,000 248,272 10,000 246,444 15,000 246,058 20,000 245,287 25,000 247,313	28,903 242,882	46,000 242,361
Gelände	-22,880 297,000 -9,000 295,030 -4,070 294,625	20,000 291,402	39,737 290,054 46,000 289,210	70,000 281,907	86,000 281,748

Durchlässe							
OK Schacht [DHHN92]							
Rohrsole [DHHN92]	266,990	264,000	268,000	263,000	244,192	245,794 242,792	241,000
Gefälle [%]	10,86		9,51		3,29	3,43	2,67
Halteungslänge	17,13		82,08		42,82	23,14	105,68
Material/Durchm. [mm]	800		800		1000	1000	1000
Schachtnummer	R_AS_001	R_AS_002	R_AS_003	R_AS_004	R_AS_005	R_AS_006	R_AS_009

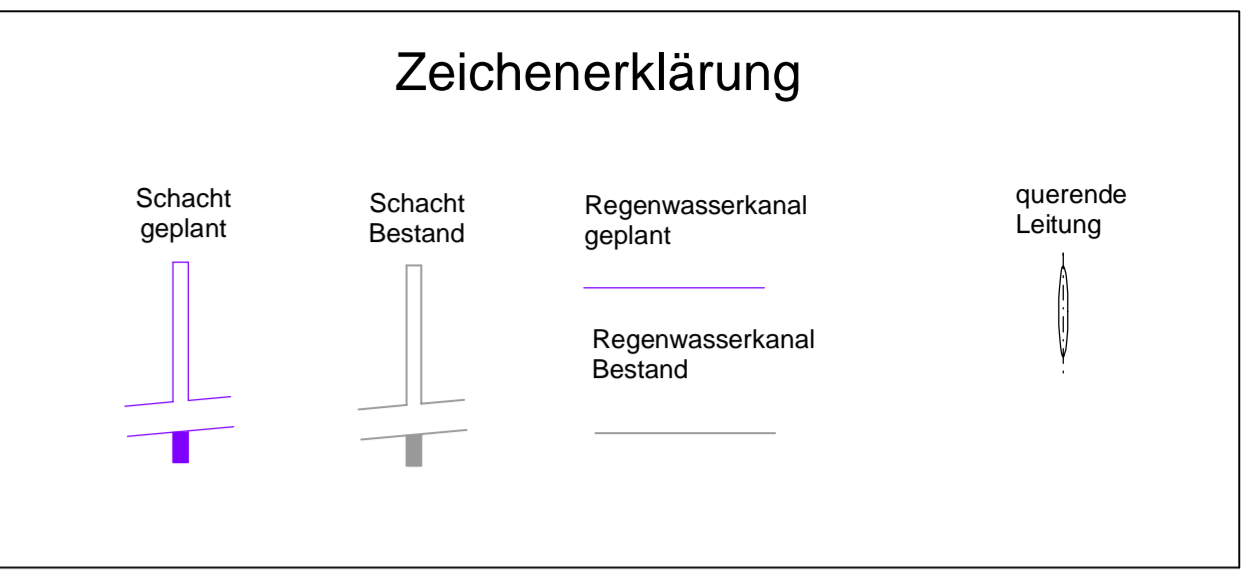

Nr.	Art der Änderung	Datum	Zeichen

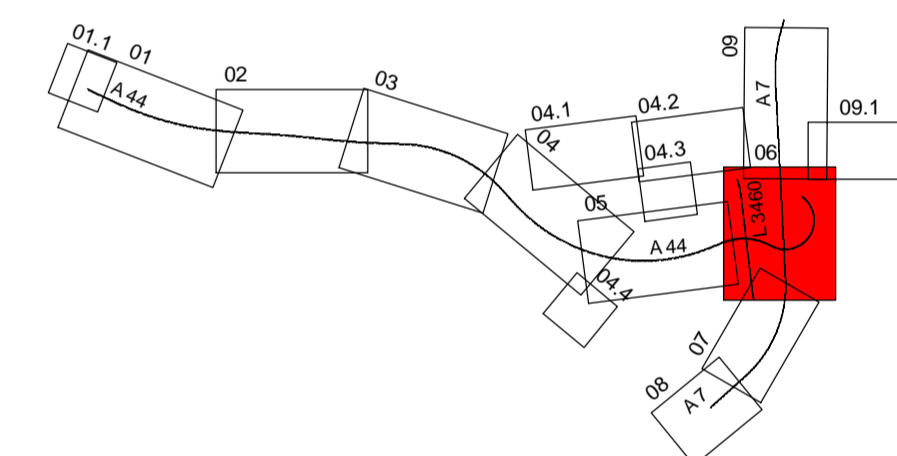

AFRY Deutschland GmbH Mittelstädter Grenze 3 99099 Erturt Telefon (0361) 486-0 Telefax (0361) 486-121		Datum	Zeichen
	bearbeitet	04.10.2023	Vingert
	gezeichnet	04.10.2023	Kielgaß
	geprüft	04.10.2023	Kolb
		118001827	

im Auftrag der Autobahn GmbH des Bundes Die Autobahn Deutsche Einheit Fernstraßenplanungs- und -bau GmbH 10117 Berlin Telefon (030) 202 43 - 0 Telefax (030) 202 43 - 291 www.deges.de		Datum	Zeichen
	bearbeitet	04.10.2023	gez. Kopp
	gezeichnet	04.10.2023	gez. Roth
	geprüft	04.10.2023	gez. Kolb
		Projekt-Nr.	VKE C321

Plancodierung	
Lagesystem	ETRS 89
Höhensystem	NHN
Stand Kataster	2020 Becker Geoinfo GmbH
Stand Bestandsvermessung	2020 Becker Geoinfo GmbH

FESTSTELLUNGSENTWURF

Die Autobahn GmbH des Bundes	Unterlage / Blatt-Nr.: 18.9.4 / 4
Straße / Abschnitt-Nr. / Station: NK 4722041 - NK 4723004	Längsschnitt
PROJIS-Nr.: 0617991200	Ableitung Außengebiet A 7-Süd
	Maßstab: 1:500/100

**A 44, 6-streifiger Ausbau
AK Kassel-West - AD Kassel-Süd**
Bau-km 0+000 bis 5+307

Aufgestellt: Berlin, den 04.10.2023

DEGES