


| Nr. | Art der Änderung | Datum | Zeichen |
|-----|------------------|-------|---------|
| | | | |

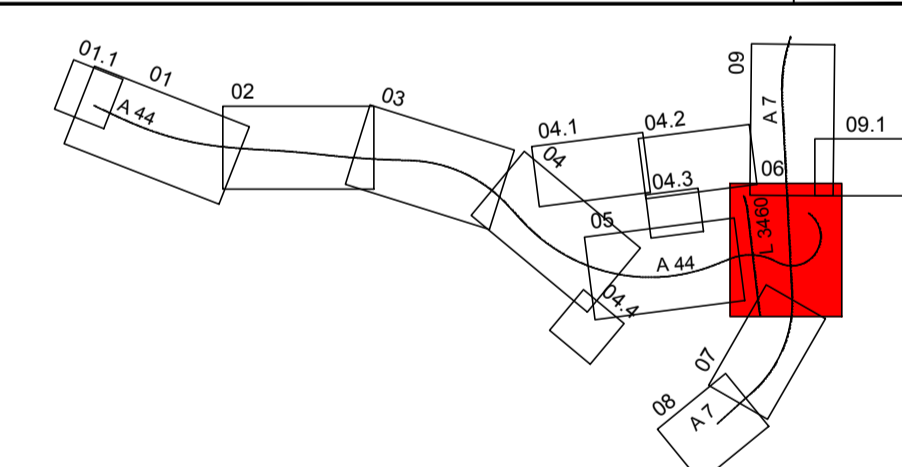

| | | | |
|---|------------|------------|---------|
| AFRY AFRY Deutschland GmbH Dittelsdter Grenze 3 99099 Erfurt Telefon (0361) 486-0 Telefax (0361) 486-121 | bearbeitet | 04.10.2023 | Vingert |
| | gezeichnet | 04.10.2023 | Kolata |
| | geprüft | 04.10.2023 | Koib |
| 118001827 | | | |

| | | | | | |
|--|---|--------------|-----------------------|------------|-----------|
| DEGES Deutsche Einheit Fernstraßenplanungs- und Bau GmbH Zimmerstraße 54 10117 Berlin Telefon (030) 202 43 - 0 Telefax (030) 202 43 - 291 www.deges.de | im Auftrag der Autobahn GmbH des Bundes | Die Autobahn | bearbeitet | 04.10.2023 | gez. Kopp |
| | | | geprüft | 04.10.2023 | gez. Roth |
| | | | Projekt-Nr.: VKE C321 | | |

| | |
|---------------|---|
| Plancodierung | |
| Lagesystem | ETRS 89 |
| Stand | Kataster |
| Höhensystem | NHN |
| | 2020 Becker Geoinfo GmbH |
| | Bestandsvermessung 2020 Becker Geoinfo GmbH |

FESTSTELLUNGSENTWURF

| | |
|---|---|
| Die Autobahn GmbH des Bundes | Unterlage / Blatt-Nr.: 18.9.5 / 2 Detailplan Kaskade K4.4 |
| Straße / Abschnitt-Nr. / Station: NK 4722041 - NK 4723004 PROJIS-Nr.: 0617991200 | Maßstab: 1 : 50 |
| A 44, 6-streifiger Ausbau AK Kassel-West - AD Kassel-Süd Bau-km 0+000 bis 5+307 | |
| Aufgestellt: Berlin, den 04.10.2023 | |
| DEGES <i>A. Li. M. ...</i> | |