


BK 1 A /20

Rechtswert: 32534940,40 / Hochwert: 5677599,81

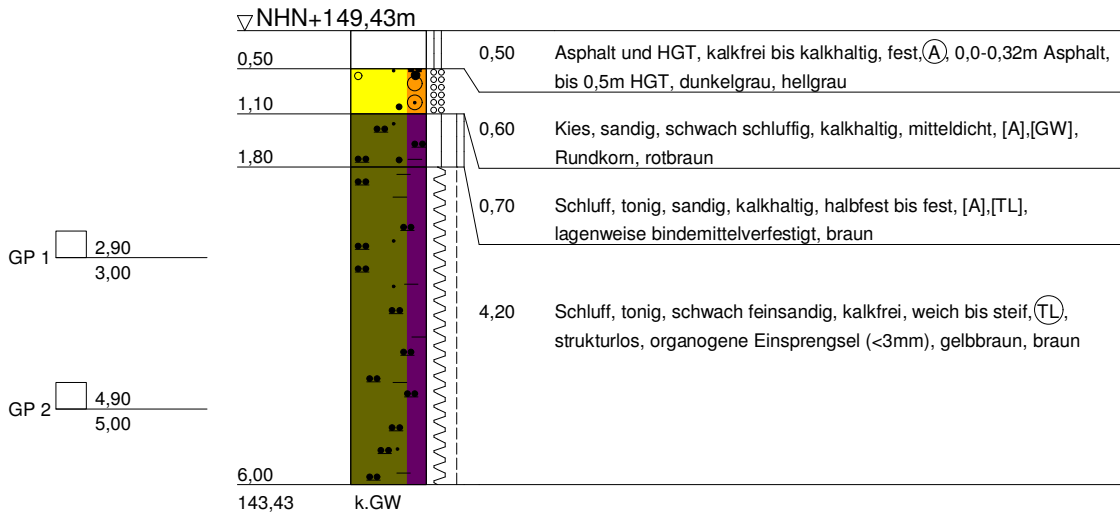

TERRASOND

Gesellschaft für
Baugrunduntersuchungen GmbH & Co.KG



St.-Ulrich-Straße 12-16
89312 Günzburg-Deffingen
Tel.: 0 82 21/9 06-0
Fax.: 0 82 21/9 06-40

Bauvorhaben:
A44 AK Kassel-West - AD Kassel Süd

Planbezeichnung:

Bohrprofil

Plan-Nr: 2020-1029

Projekt-Nr: AC 32300104


Datum: 09.11.2020

Maßstab: 1 : 100

Bearbeiter: Eugen Cretu


BK 02/3

Rechtswert: 32532011,89 / Hochwert: 5679041,62

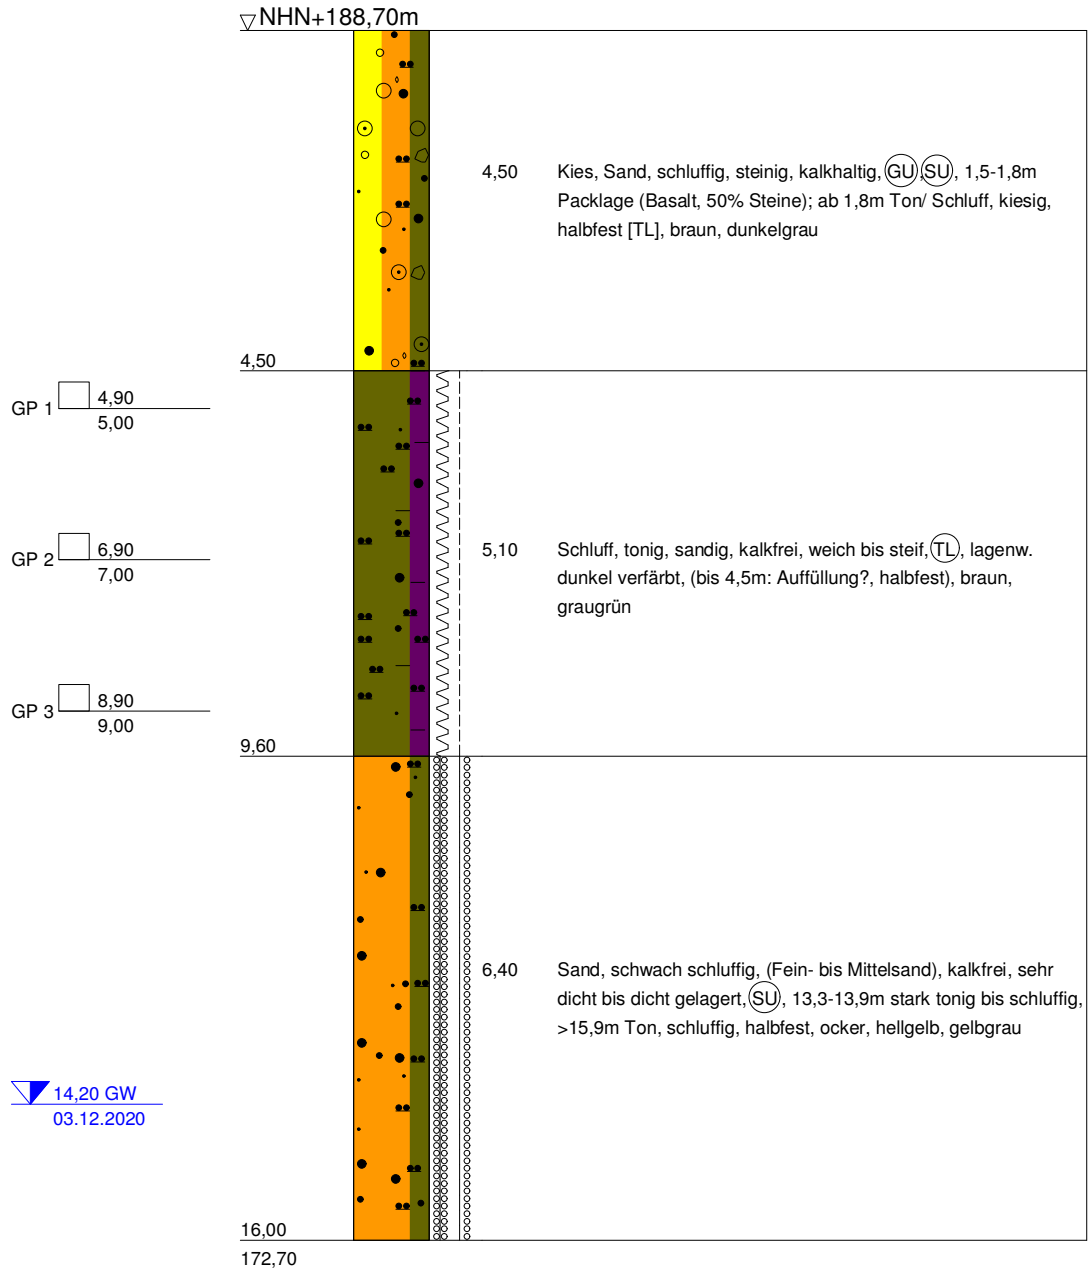

BK 3/20

Rechtswert: 32531887,65 / Hochwert: 5679077,42

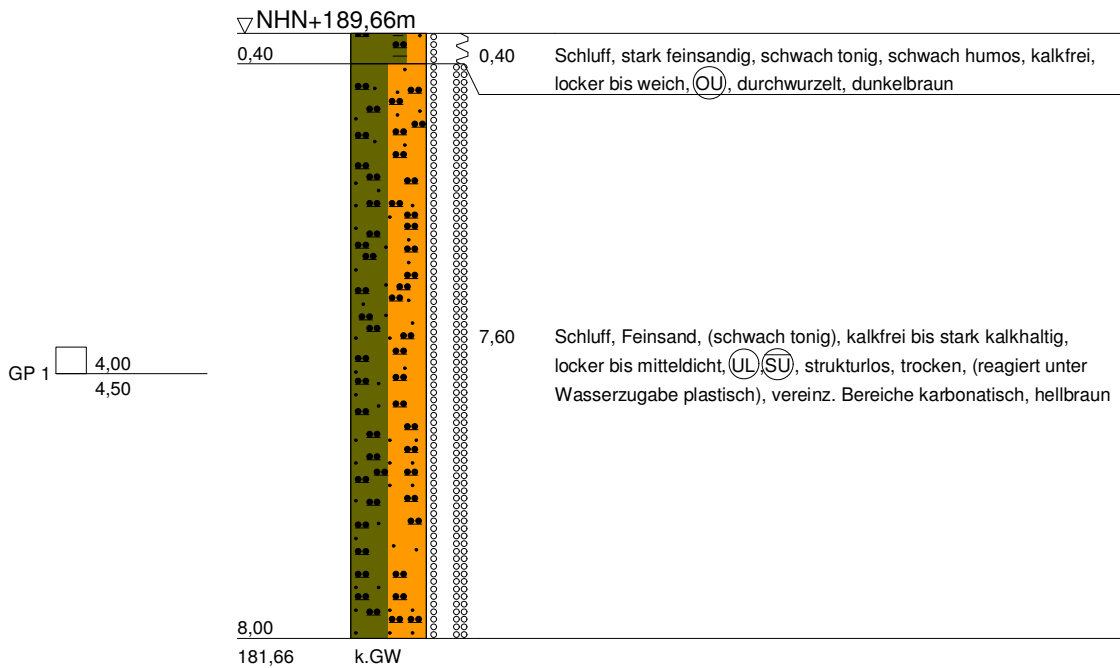

TERRASOND

Gesellschaft für
Baugrunduntersuchungen GmbH & Co.KG



St.-Ulrich-Straße 12-16
89312 Günzburg-Deffingen
Tel.: 0 82 21/9 06-0
Fax.: 0 82 21/9 06-40

Bauvorhaben:
A44 AK Kassel-West - AD Kassel Süd

Planbezeichnung:

Bohrprofil

Plan-Nr: 2020-1029

Projekt-Nr: AC 32300104


Datum: 10.03.2020

Maßstab: 1 : 100

Bearbeiter: Eugen Cretu

BK 4/20

Rechtswert: 32532140,36 / Hochwert: 5679079,33

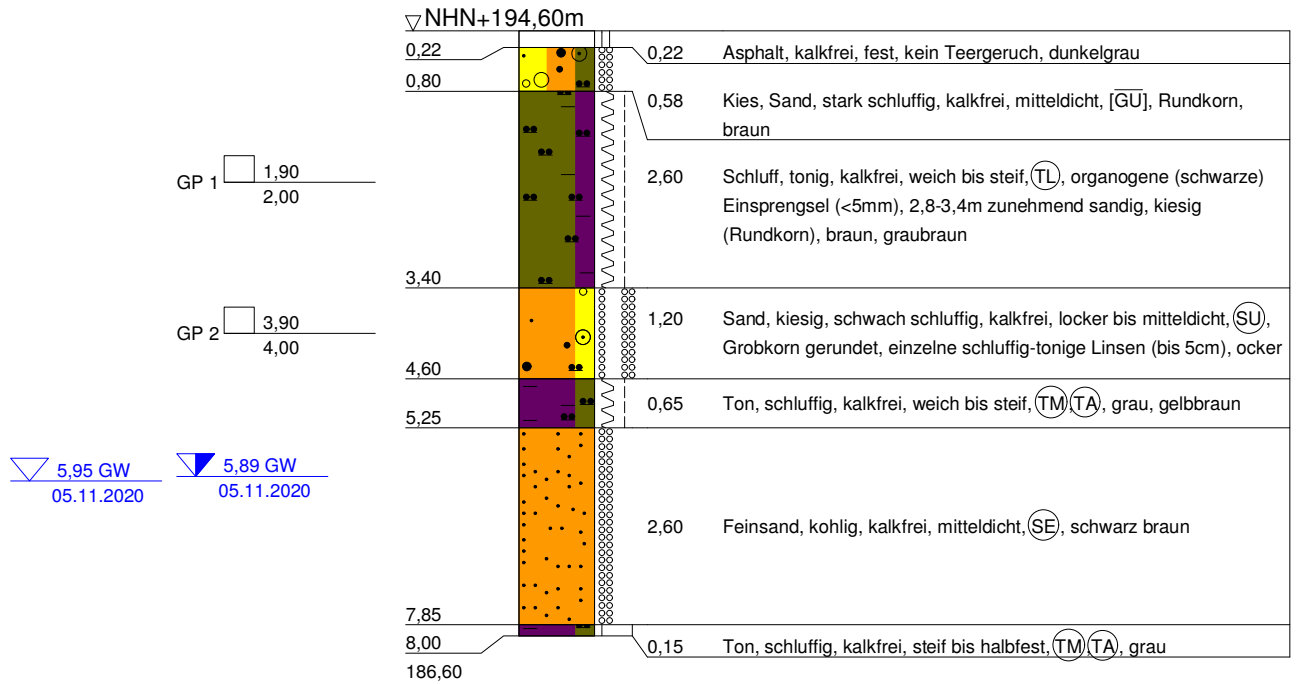

TERRASOND
 Gesellschaft für
 Baugrunduntersuchungen GmbH & Co.KG

St.-Ulrich-Straße 12-16
 89312 Günzburg-Deffingen
 Tel.: 0 82 21/9 06-0
 Fax.: 0 82 21/9 06-40

Bauvorhaben:
 A44 AK Kassel-West - AD Kassel Süd

Planbezeichnung:

Bohrprofil

Plan-Nr: 2020-1029

Projekt-Nr: AC 32300104


Datum: 05.11.2020

Maßstab: 1 : 100

Bearbeiter: Eugen Cretu

BK 6/20

Rechtswert: 32532201,24 / Hochwert: 5679028,59

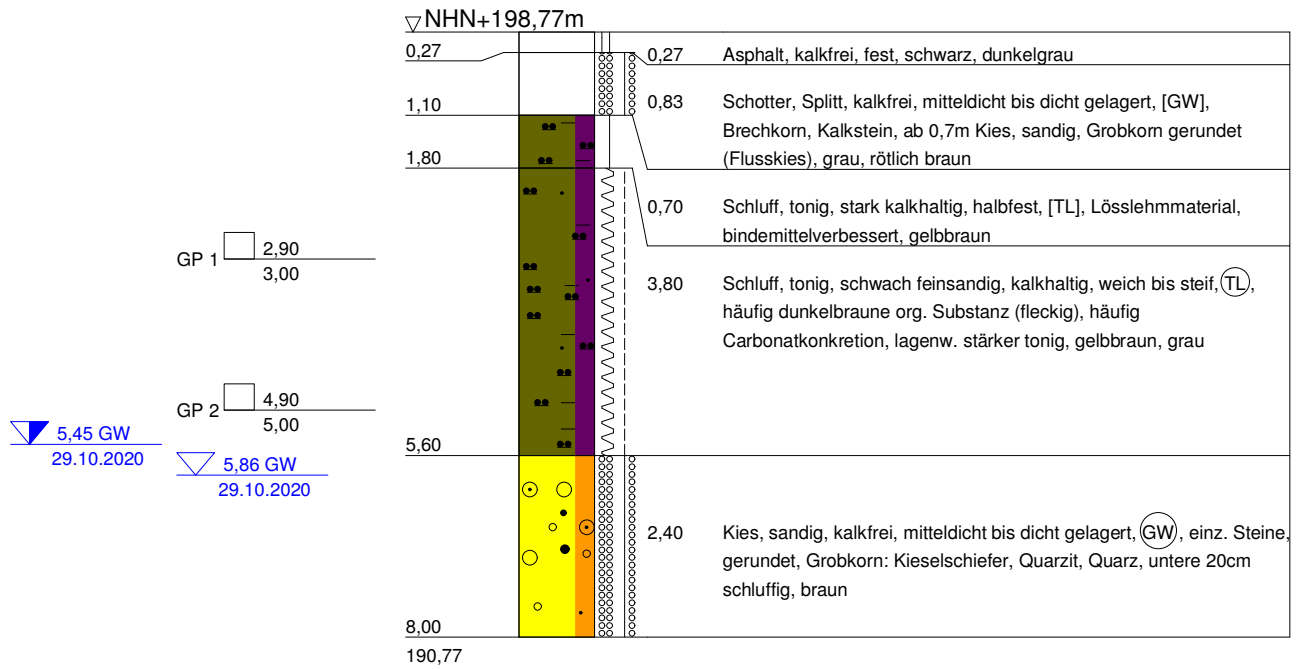

TERRASOND

Gesellschaft für
Baugrunduntersuchungen GmbH & Co. KG



St.-Ulrich-Straße 12-16
89312 Günzburg-Deffingen
Tel.: 0 82 21/9 06-0
Fax.: 0 82 21/9 06-40

Bauvorhaben:
A44 AK Kassel-West - AD Kassel Süd

Planbezeichnung:

Bohrprofil

Plan-Nr: 2020-1029

Projekt-Nr: AC 32300104

Datum: 29.10.2020


Maßstab: 1 : 100

Bearbeiter: Eugen Cretu

BK L 9

Rechtswert: 32532269,58 / Hochwert: 5679009,80

▽NHN+200,72m

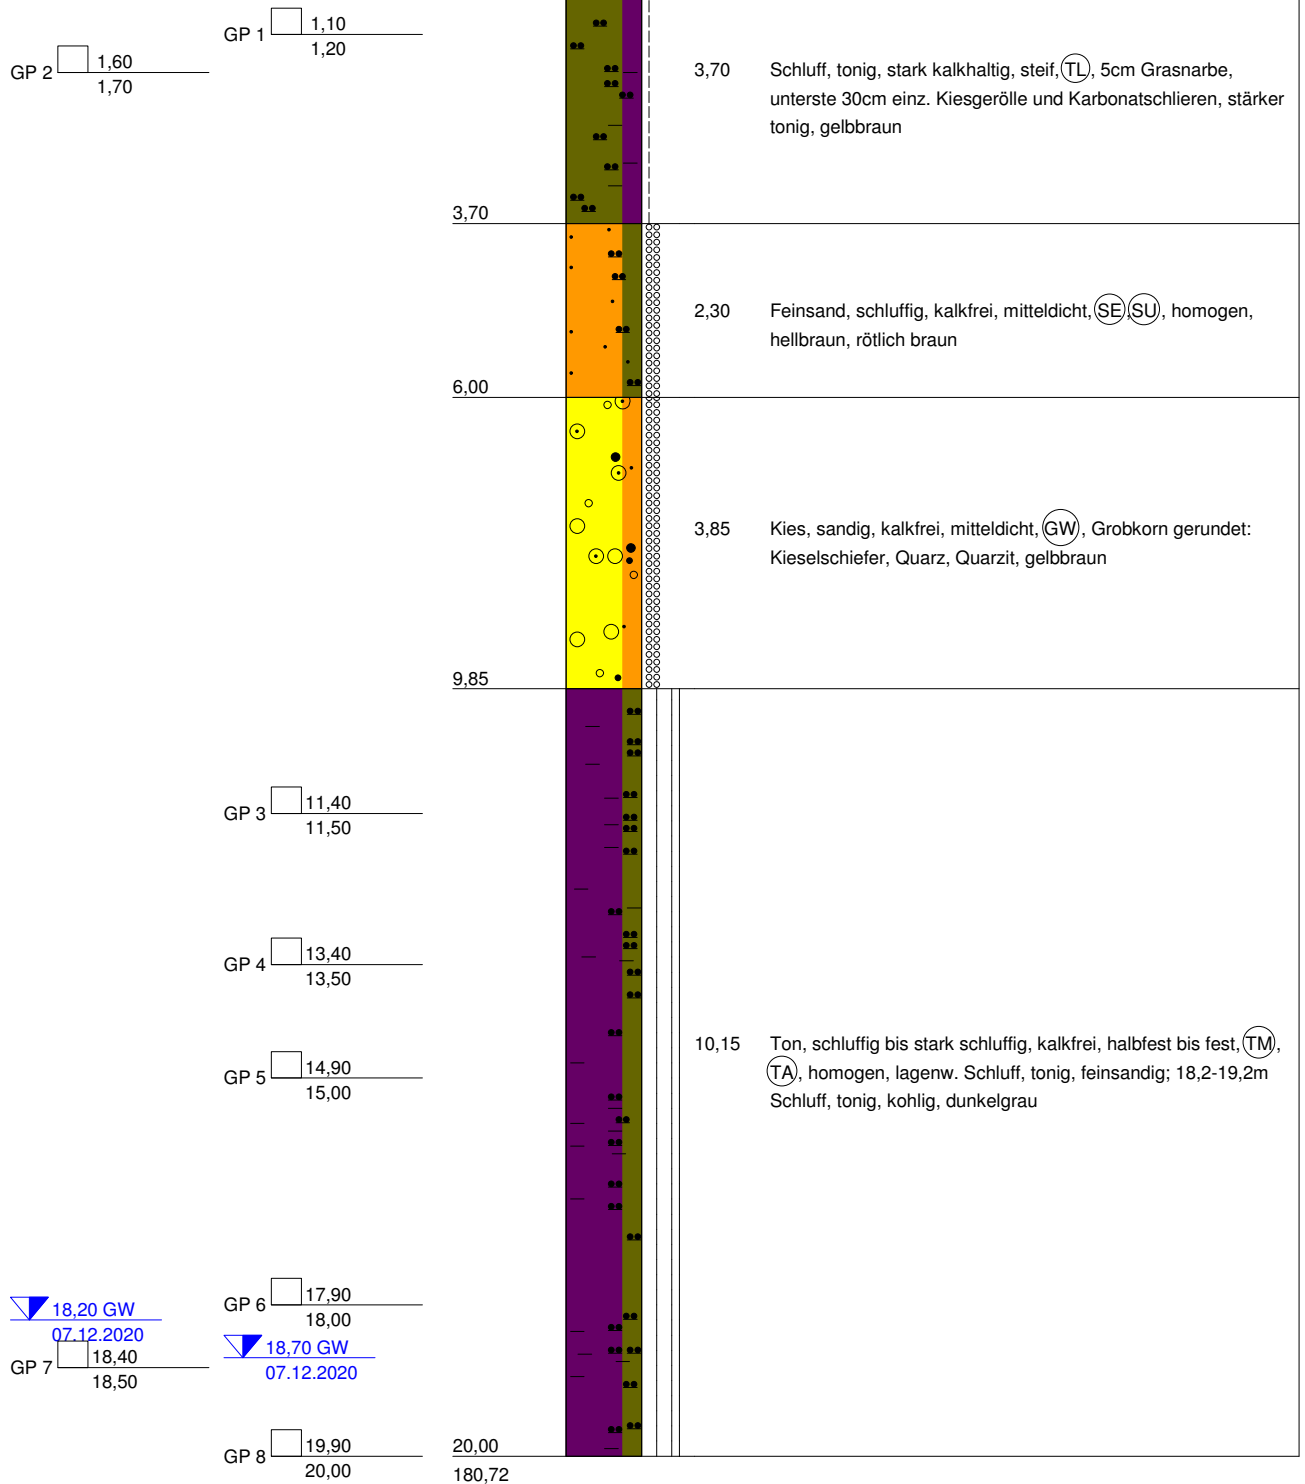

TERRASOND
Gesellschaft für
Baugrunduntersuchungen GmbH & Co.KG

St.-Ulrich-Straße 12-16
89312 Günzburg-Deffingen
Tel.: 0 82 21/9 06-0
Fax.: 0 82 21/9 06-40

Bauvorhaben:
A44 AK Kassel-West - AD Kassel Süd

Planbezeichnung:

Bohrprofil

Plan-Nr: 2020-1029

Projekt-Nr: AC 32300104


Datum: 07.12.2020

Maßstab: 1 : 100

Bearbeiter: Eugen Cretu

L 10

Rechtswert: 32532348,56 / Hochwert: 5678998,17

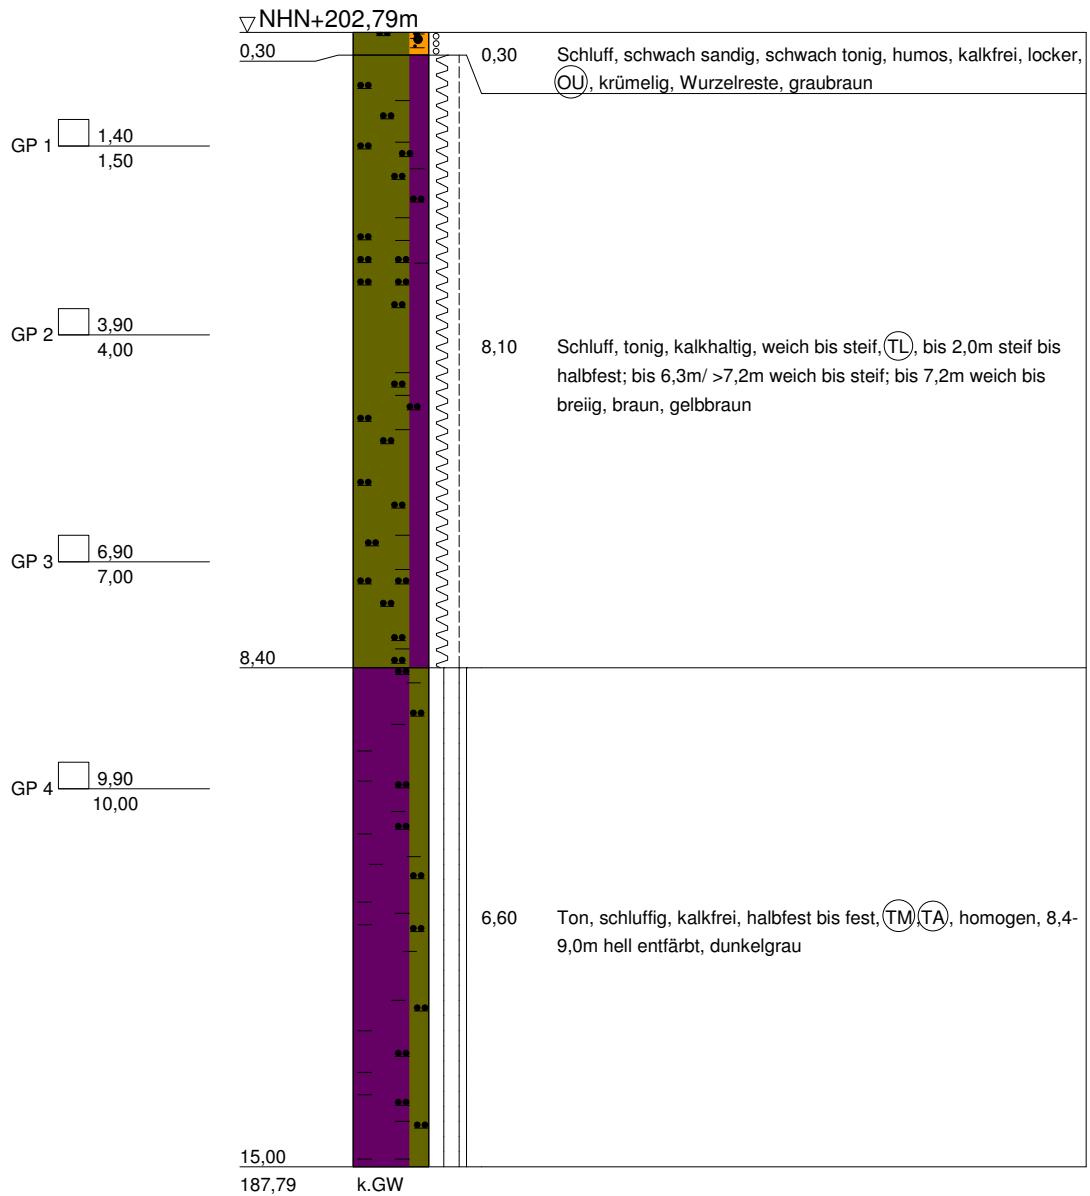

TERRASOND
 Gesellschaft für
 Baugrunduntersuchungen GmbH & Co.KG

St.-Ulrich-Straße 12-16
 89312 Günzburg-Deffingen
 Tel.: 0 82 21/9 06-0
 Fax.: 0 82 21/9 06-40

Bauvorhaben:
 A44 AK Kassel-West - AD Kassel Süd

Planbezeichnung:

Bohrprofil

Plan-Nr: 2020-1029

Projekt-Nr: AC 32300104


Datum: 08.12.2020

Maßstab: 1 : 100

Bearbeiter: Eugen Cretu

L 11

Rechtswert: 32532415,74 / Hochwert: 5678986,07

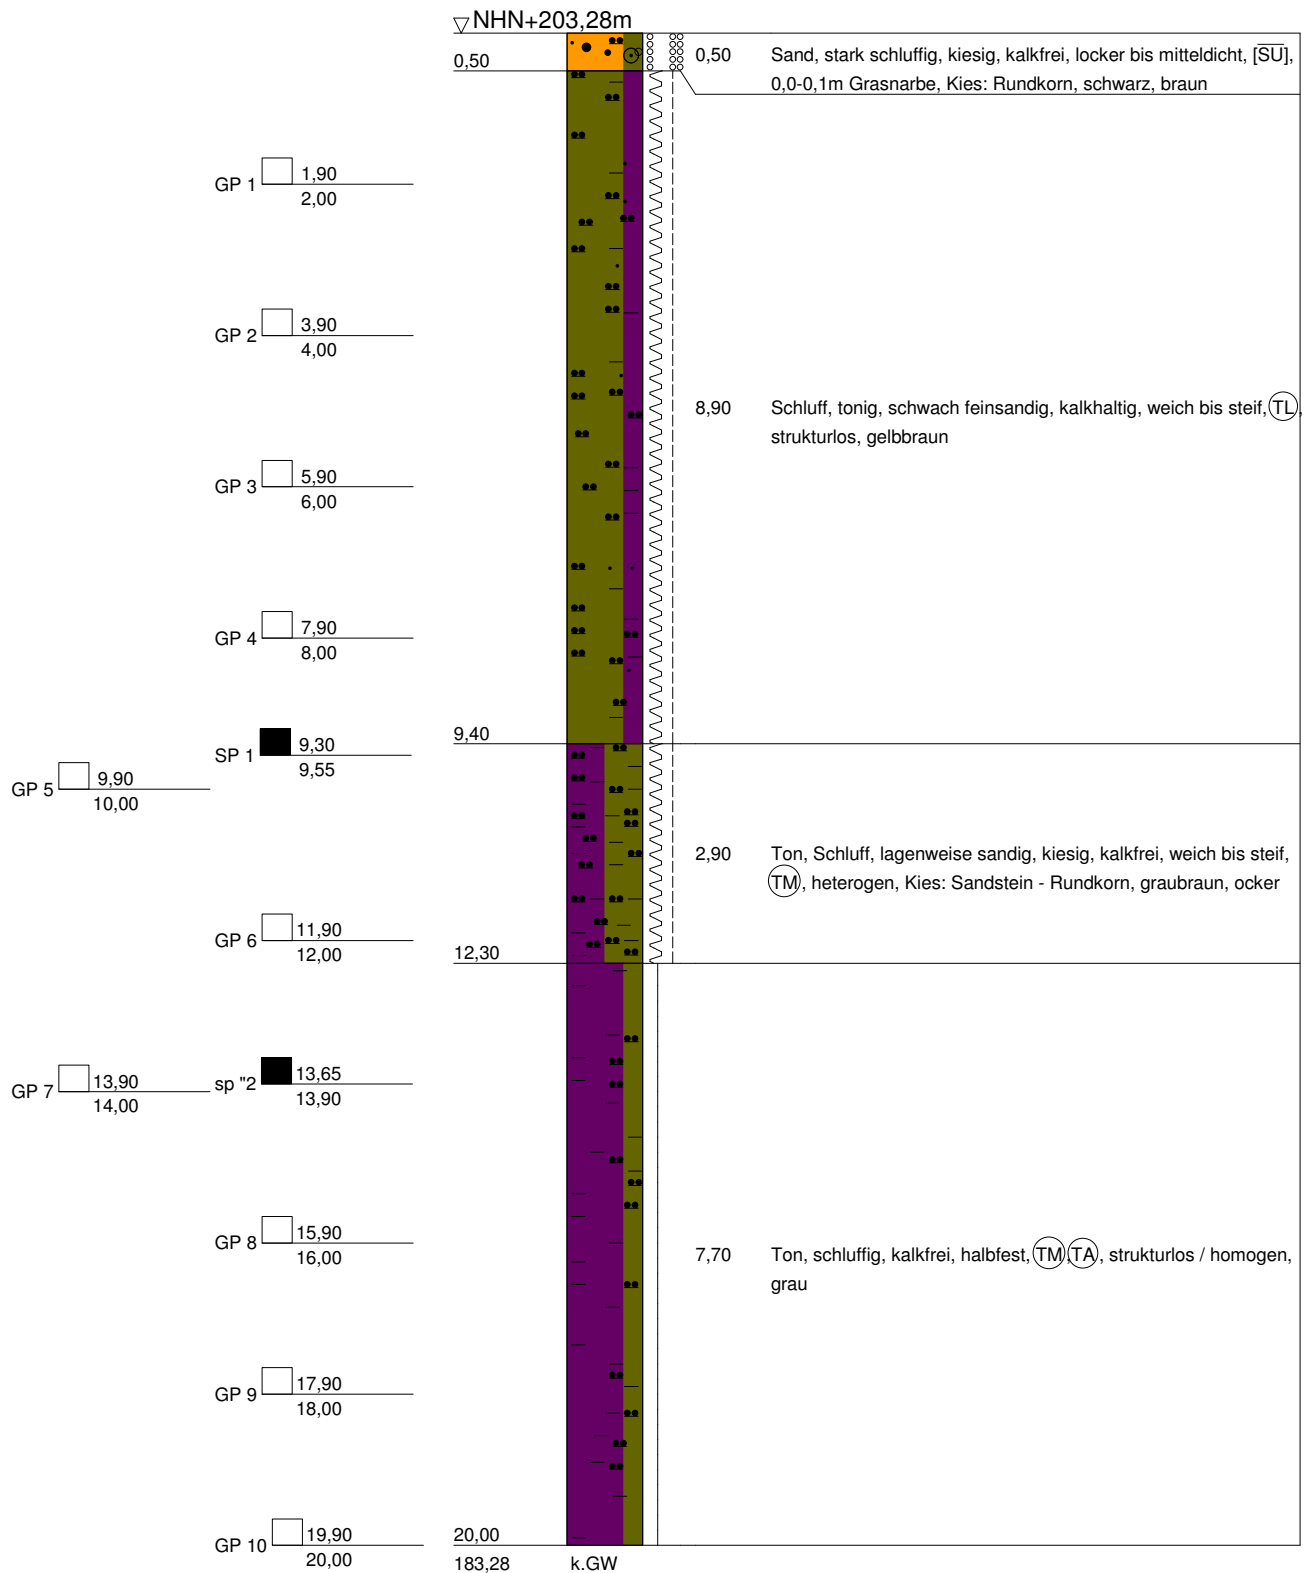

TERRASOND
Gesellschaft für
Baugrunduntersuchungen GmbH & Co. KG

St.-Ulrich-Straße 12-16
89312 Günzburg-Deffingen
Tel.: 0 82 21/9 06-0
Fax.: 0 82 21/9 06-40

Bauvorhaben:
A44 AK Kassel-West - AD Kassel Süd

Planbezeichnung:

Bohrprofil

Plan-Nr: 2020-1029

Projekt-Nr: AC 32300104


Datum: 04.11.2020

Maßstab: 1 : 100

Bearbeiter: Eugen Cretu

BK 7/20

Rechtswert: 32532341,75 / Hochwert: 5679037,72

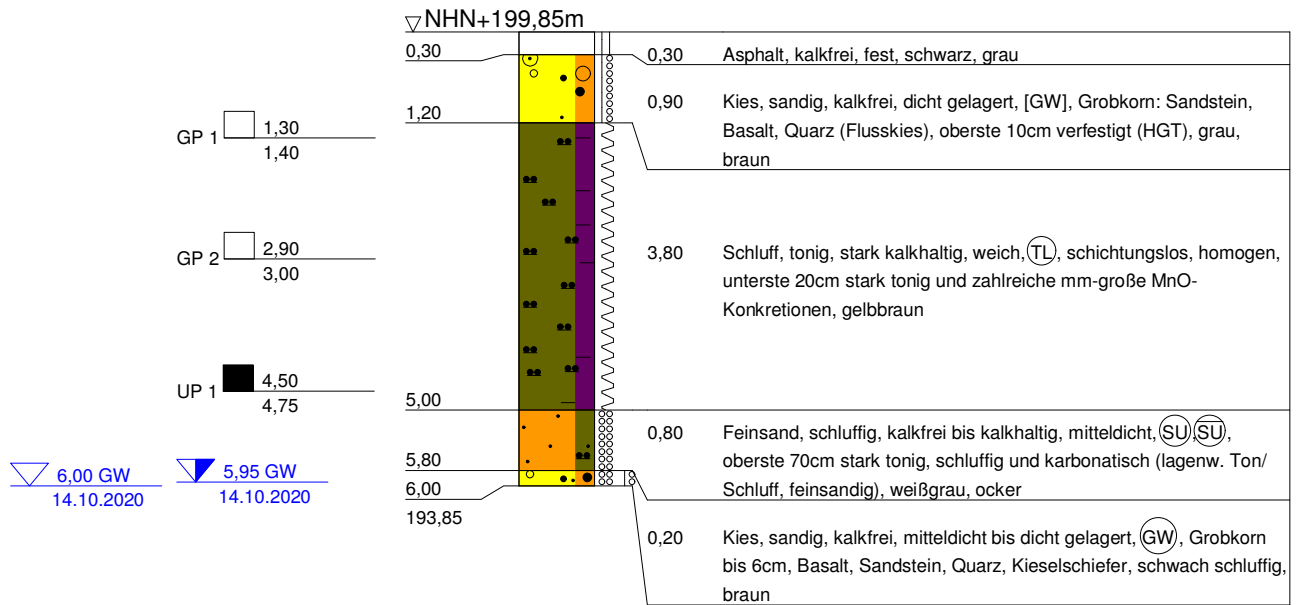

TERRASOND
Gesellschaft für
Baugrunduntersuchungen GmbH & Co.KG

St.-Ulrich-Straße 12-16
89312 Günzburg-Deffingen
Tel.: 0 82 21/9 06-0
Fax.: 0 82 21/9 06-40

Bauvorhaben:
A44 AK Kassel-West - AD Kassel Süd

Planbezeichnung:

Bohrprofil

Plan-Nr: 2020-1029

Projekt-Nr: AC 32300104


Datum: 14.10.2020

Maßstab: 1 : 100

Bearbeiter: Eugen Cretu

BK 8/20

Rechtswert: 32532757,80 / Hochwert: 5679019,58

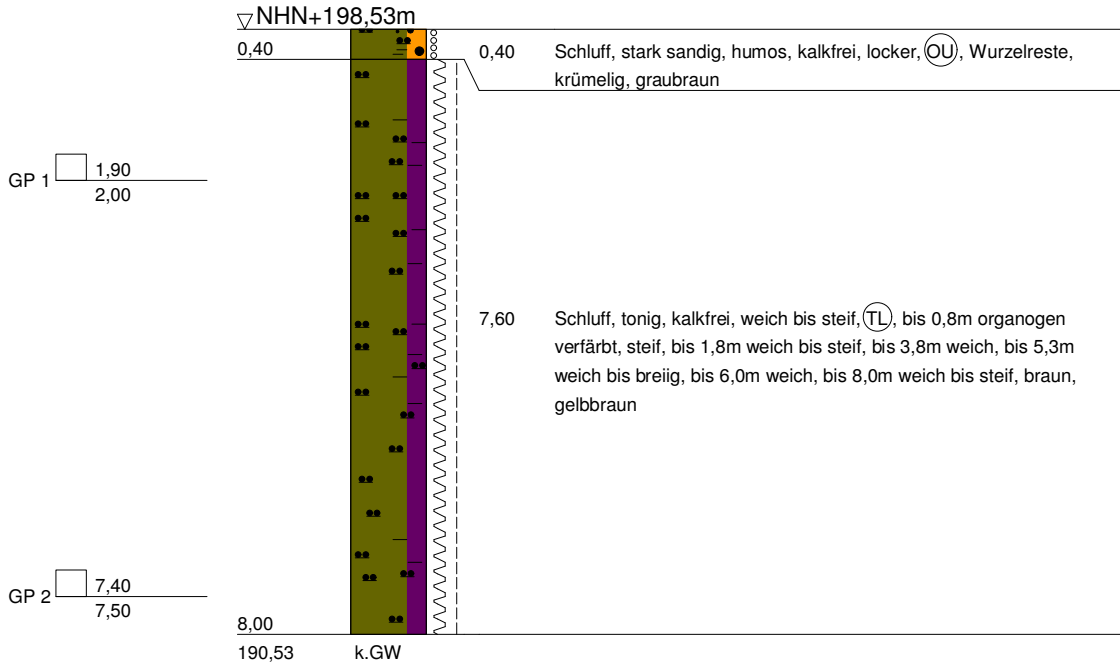

TERRASOND
Gesellschaft für
Baugrunduntersuchungen GmbH & Co.KG

St.-Ulrich-Straße 12-16
89312 Günzburg-Deffingen
Tel.: 0 82 21/9 06-0
Fax.: 0 82 21/9 06-40

Bauvorhaben:
A44 AK Kassel-West - AD Kassel Süd

Planbezeichnung:

Bohrprofil

Plan-Nr: 2020-1029

Projekt-Nr: AC 32300104


Datum: 10.12.2020

Maßstab: 1 : 100

Bearbeiter: Eugen Cretu

BK 9A/20

Rechtswert: 32533036,15 / Hochwert: 5678934,26

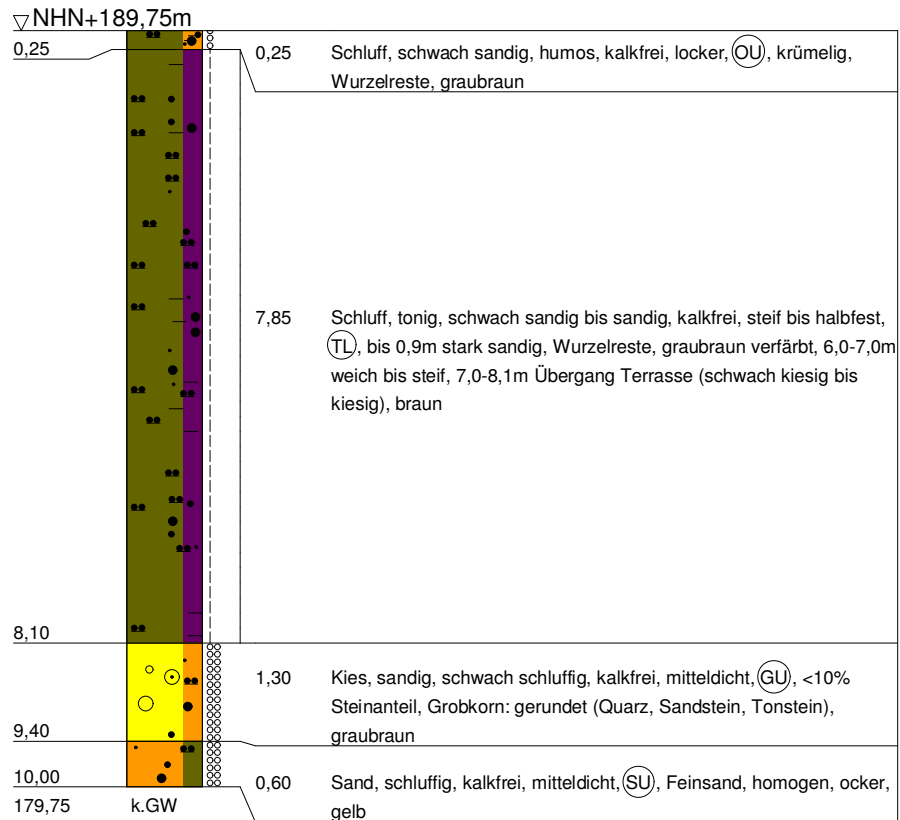

TERRASOND

Gesellschaft für
Baugrunduntersuchungen GmbH & Co.KG



St.-Ulrich-Straße 12-16
89312 Günzburg-Deffingen
Tel.: 0 82 21/9 06-0
Fax.: 0 82 21/9 06-40

Bauvorhaben:
A44 AK Kassel-West - AD Kassel Süd

Planbezeichnung:

Bohrprofil

Plan-Nr: 2020-1029

Projekt-Nr: AC 32300104


Datum: 03.03.2021

Maßstab: 1 : 100

Bearbeiter: Eugen Cretu


BK 9B/20

Rechtswert: 32533040,55 / Hochwert: 5678964,06

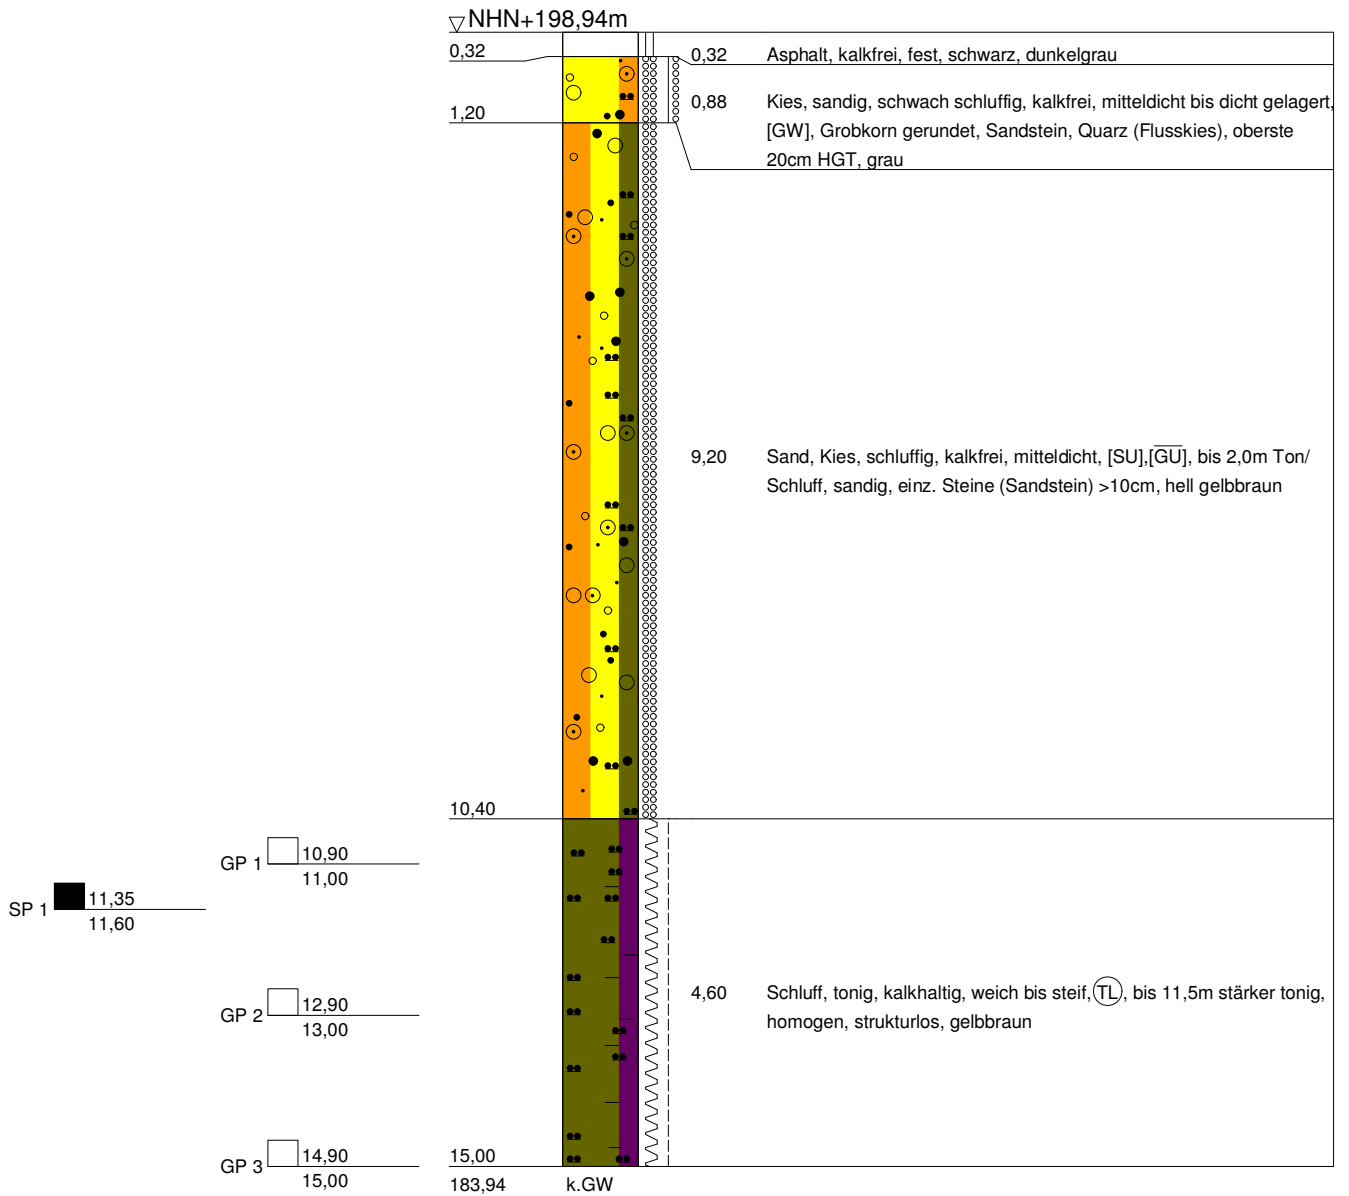

BK 10/20

Rechtswert: 32533293,86 / Hochwert: 5678947,31

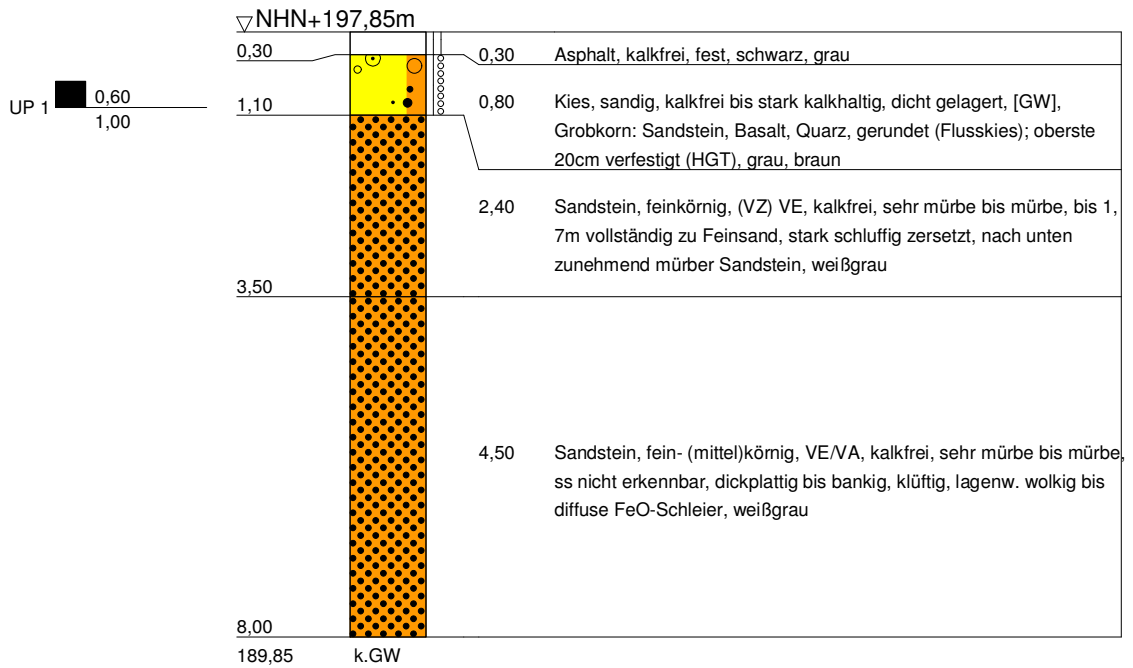

TERRASOND

Gesellschaft für
Baugrunduntersuchungen GmbH & Co.KG



St.-Ulrich-Straße 12-16
89312 Günzburg-Deffingen
Tel.: 0 82 21/9 06-0
Fax.: 0 82 21/9 06-40

Bauvorhaben:
A44 AK Kassel-West - AD Kassel Süd

Planbezeichnung:

Bohrprofil

Plan-Nr: 2020-1029

Projekt-Nr: AC 32300104


Datum: 15.10.2020

Maßstab: 1 : 100

Bearbeiter: Eugen Cretu

BK 11A/20

Rechtswert: 32533424,96 / Hochwert: 5678970,42

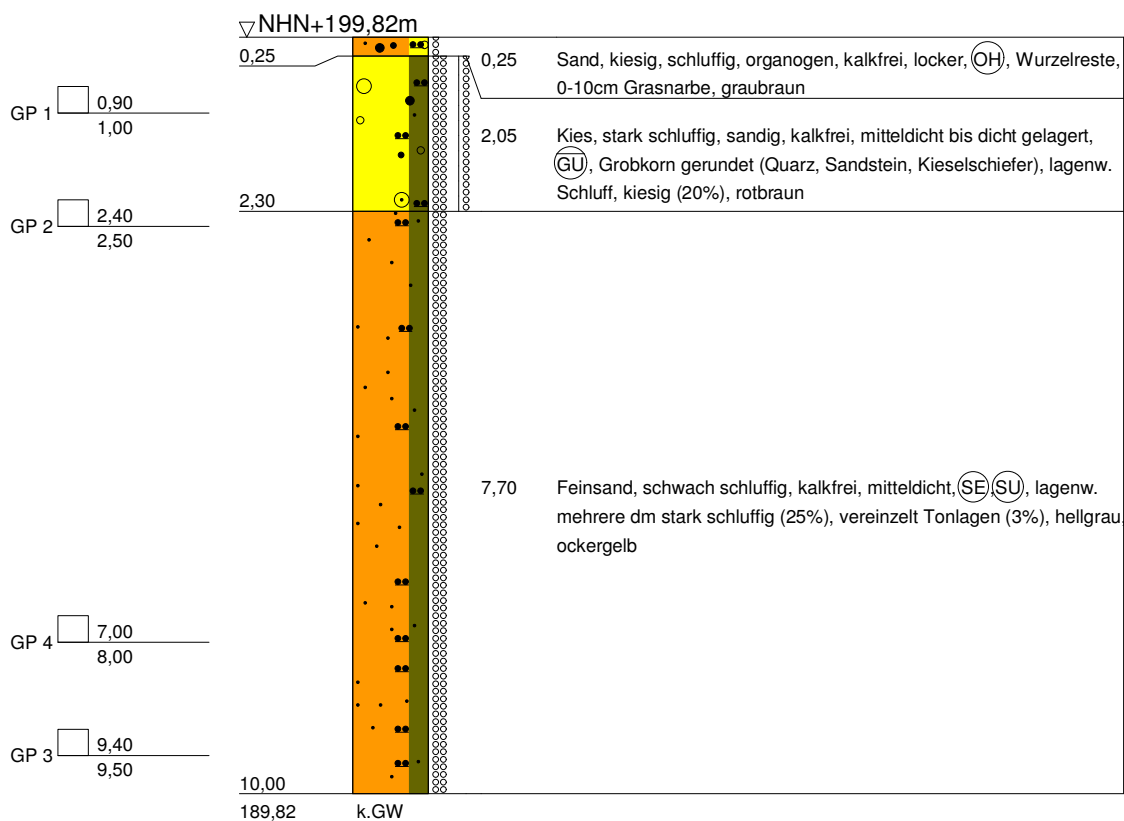

TERRASOND

Gesellschaft für
Baugrunduntersuchungen GmbH & Co.KG

St.-Ulrich-Straße 12-16
89312 Günzburg-Deffingen
Tel.: 0 82 21/9 06-0
Fax.: 0 82 21/9 06-40

Bauvorhaben:
A44 AK Kassel-West - AD Kassel Süd

Planbezeichnung:

Bohrprofil

Plan-Nr: 2020-1029

Projekt-Nr: AC 32300104


Datum: 16.11.2020

Maßstab: 1 : 100

Bearbeiter: Eugen Cretu

BK 11B/20

Rechtswert: 32533418,90 / Hochwert: 5678926,62

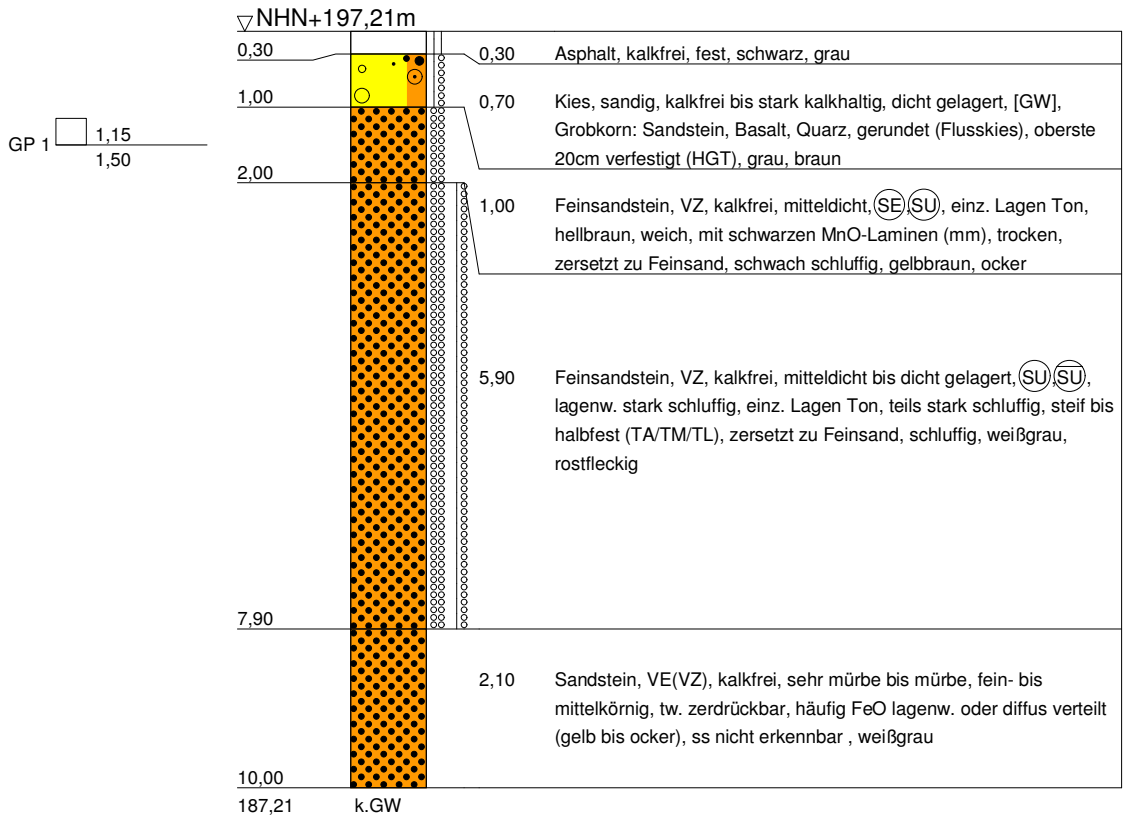

TERRASOND

Gesellschaft für
Baugrunduntersuchungen GmbH & Co.KG

St.-Ulrich-Straße 12-16
89312 Günzburg-Deffingen
Tel.: 0 82 21/9 06-0
Fax.: 0 82 21/9 06-40

Bauvorhaben:
A44 AK Kassel-West - AD Kassel Süd

Planbezeichnung:

Bohrprofil

Plan-Nr: 2020-1029

Projekt-Nr: AC 32300104


Datum: 15.10.2020

Maßstab: 1 : 100

Bearbeiter: Eugen Cretu

BK 12/20

Rechtswert: 32533534,89 / Hochwert: 5678932,48

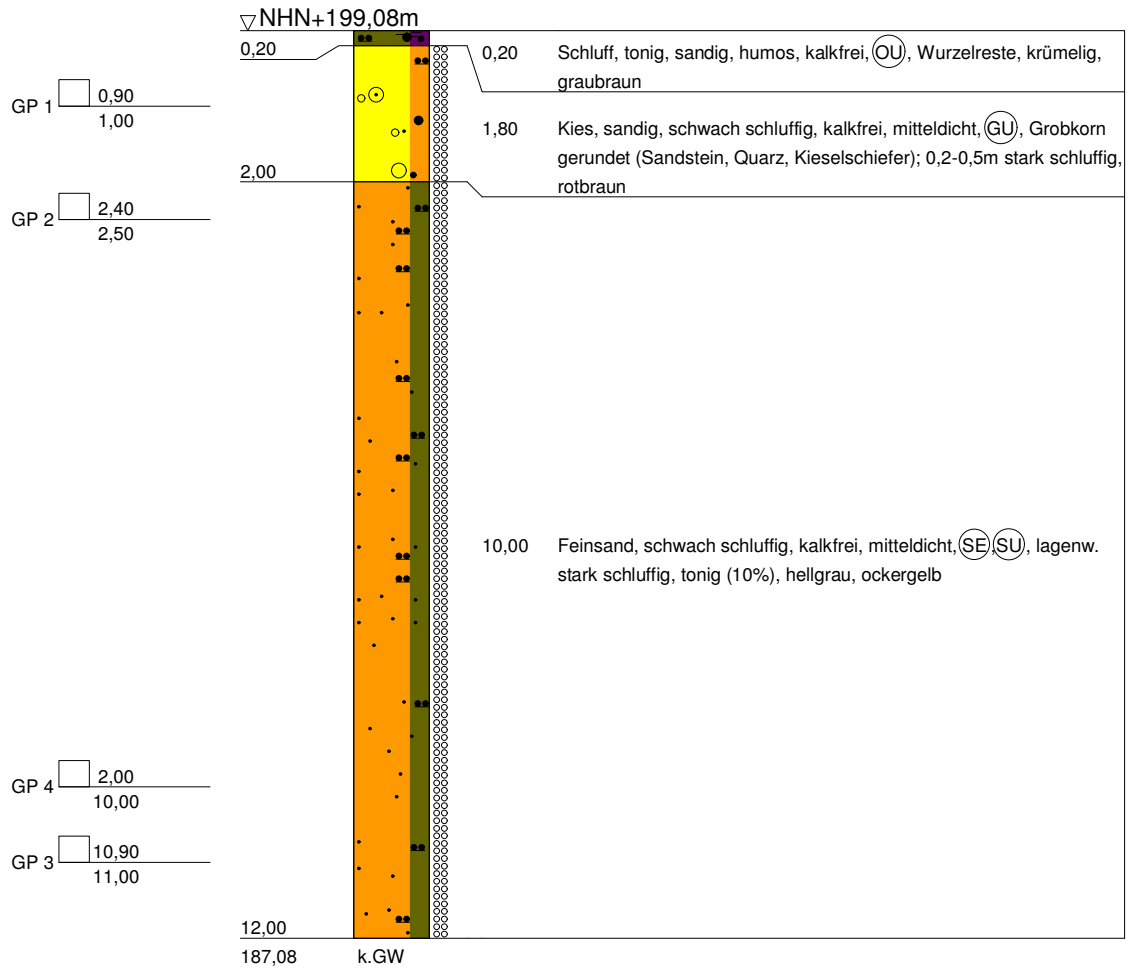

TERRASOND

Gesellschaft für
Baugrunduntersuchungen GmbH & Co.KG



St.-Ulrich-Straße 12-16
89312 Günzburg-Deffingen
Tel.: 0 82 21/9 06-0
Fax.: 0 82 21/9 06-40

Bauvorhaben:
A44 AK Kassel-West - AD Kassel Süd

Planbezeichnung:

Bohrprofil

Plan-Nr: 2020-1029

Projekt-Nr: AC 32300104


Datum: 16.11.2020

Maßstab: 1 : 100

Bearbeiter: Eugen Cretu

BK 13A/20

Rechtswert: 32533649,59 / Hochwert: 5678947,65

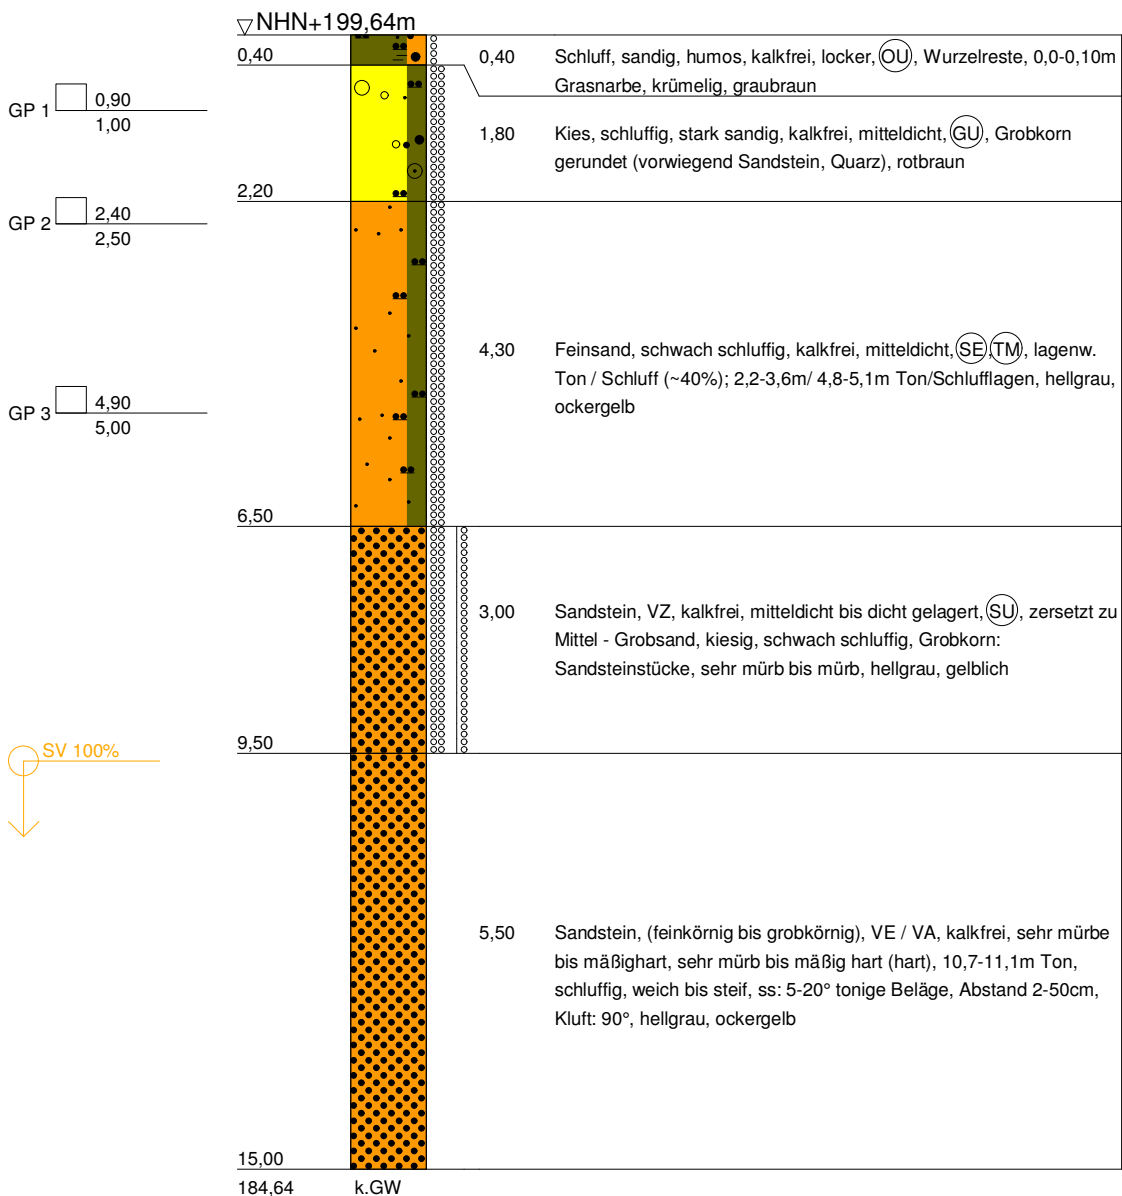

TERRASOND

Gesellschaft für
Baugrunduntersuchungen GmbH & Co.KG

St.-Ulrich-Straße 12-16
89312 Günzburg-Deffingen
Tel.: 0 82 21/9 06-0
Fax.: 0 82 21/9 06-40

Bauvorhaben:
A44 AK Kassel-West - AD Kassel Süd

Planbezeichnung:

Bohrprofil

Plan-Nr: 2020-1029

Projekt-Nr: AC 32300104


Datum: 17.11.2020

Maßstab: 1 : 100

Bearbeiter: Eugen Cretu

BK 13B/20

Rechtswert: 32533633,01 / Hochwert: 5678906,13

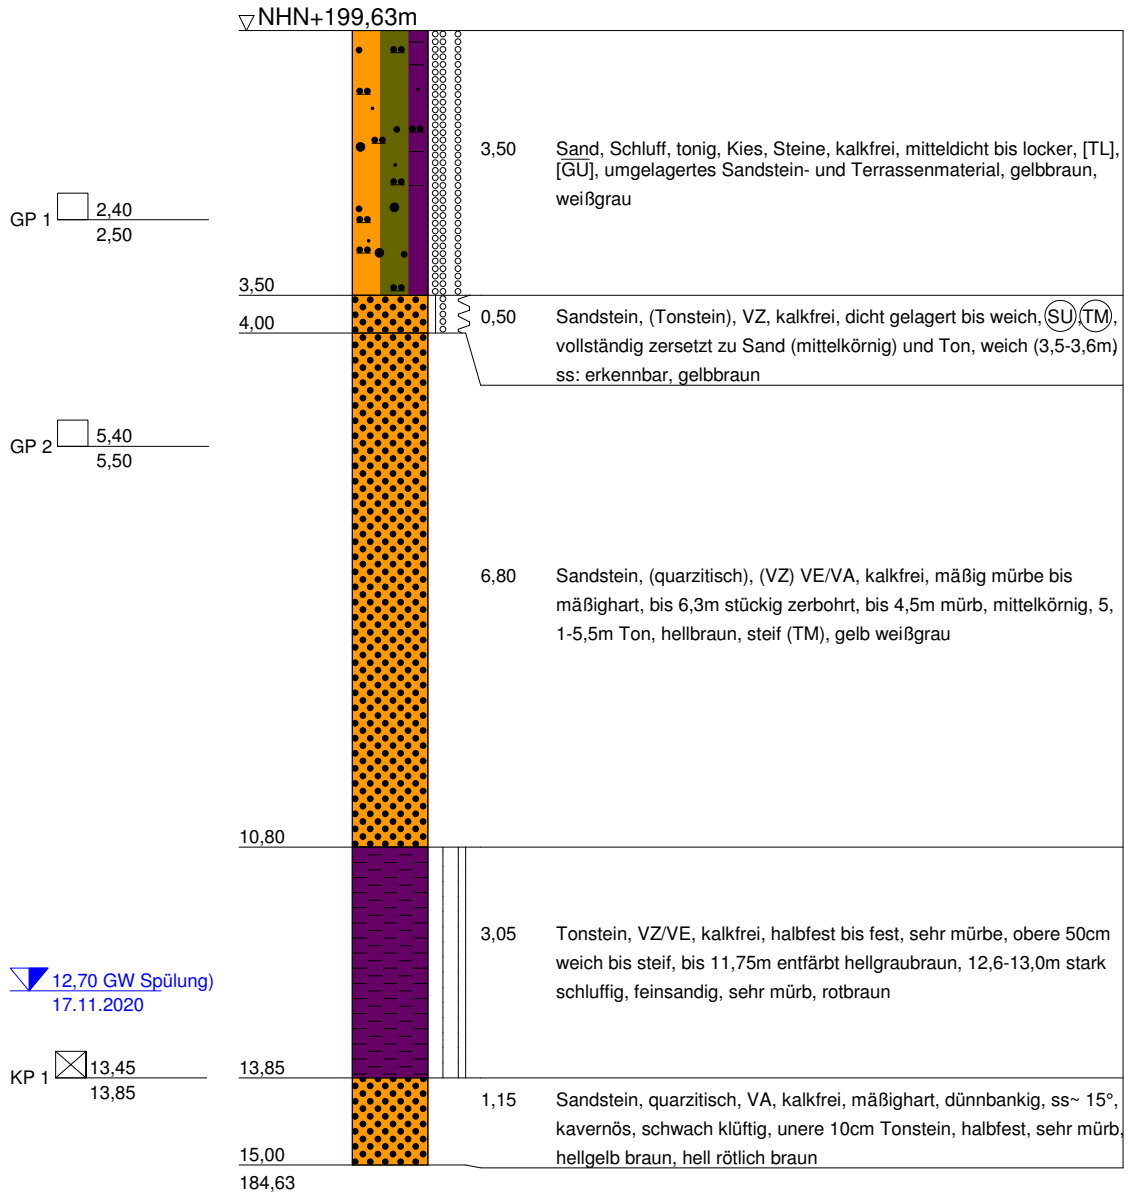

TERRASOND
 Gesellschaft für
 Baugrunduntersuchungen GmbH & Co.KG

St.-Ulrich-Straße 12-16
 89312 Günzburg-Deffingen
 Tel.: 0 82 21/9 06-0
 Fax.: 0 82 21/9 06-40

Bauvorhaben:
 A44 AK Kassel-West - AD Kassel Süd

Planbezeichnung:

Bohrprofil

Plan-Nr: 2020-1029

Projekt-Nr: AC 32300104

Datum: 17.11.2020


Maßstab: 1 : 100

Bearbeiter: Eugen Cretu

BK 14/20

Rechtswert: 32533732,13 / Hochwert: 5678917,67

▽NHN+201,17m

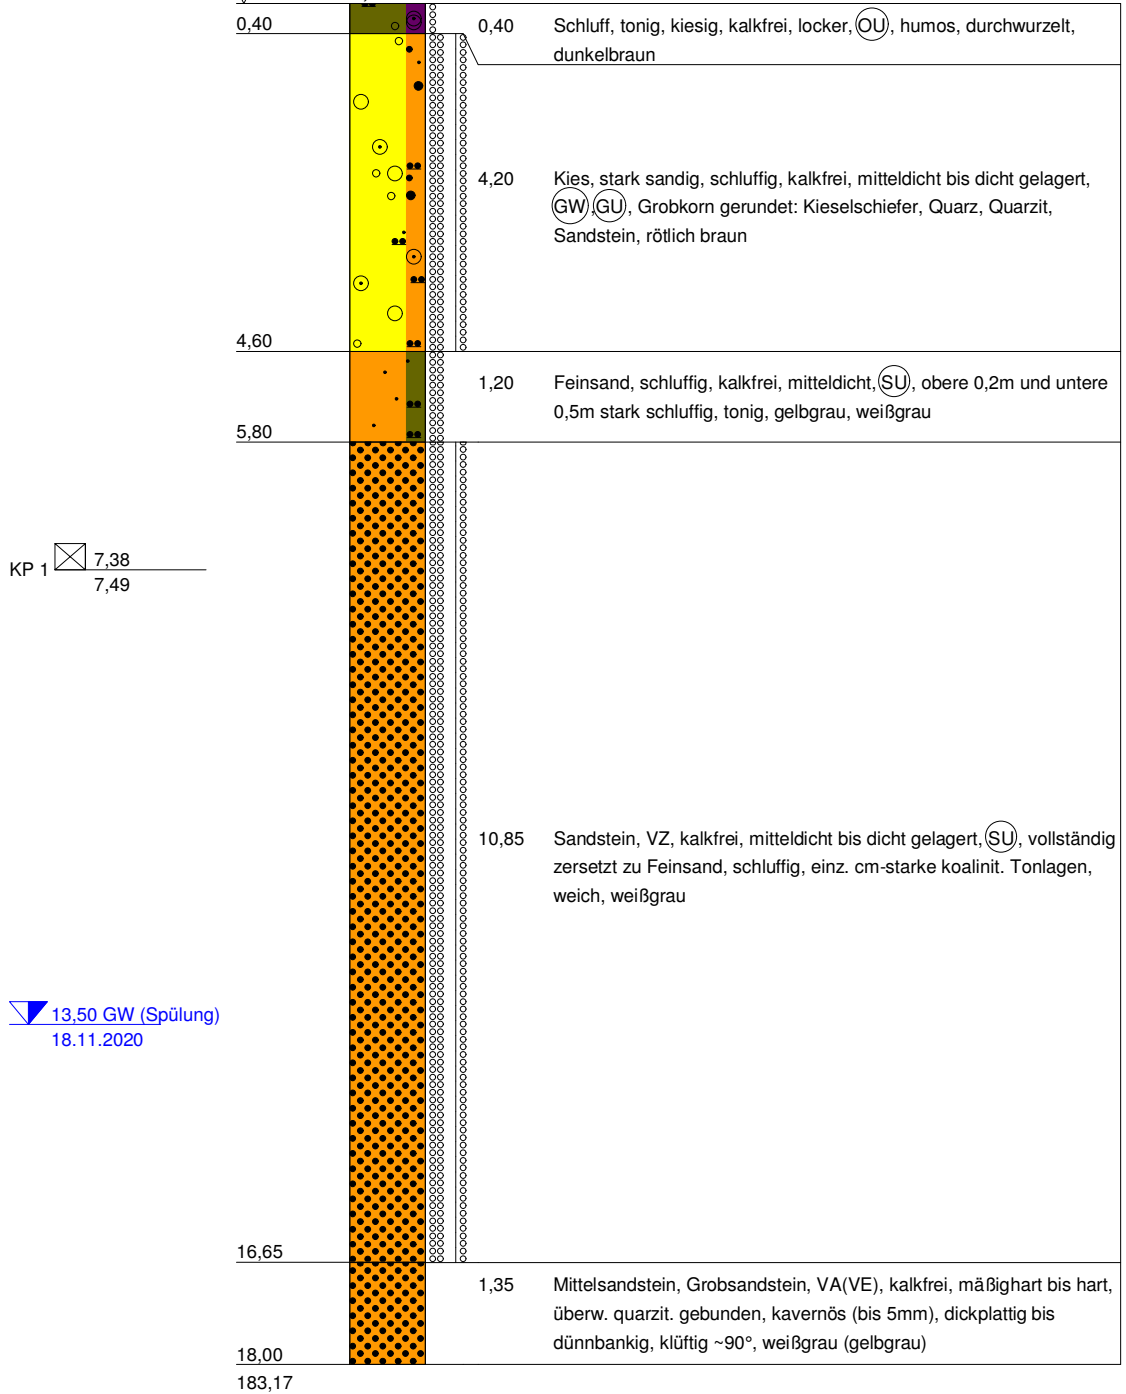

TERRASOND

Gesellschaft für
Baugrunduntersuchungen GmbH & Co. KG

St.-Ulrich-Straße 12-16
89312 Günzburg-Deffingen
Tel.: 0 82 21/9 06-0
Fax.: 0 82 21/9 06-40

Bauvorhaben:
A44 AK Kassel-West - AD Kassel Süd

Planbezeichnung:

Bohrprofil

Plan-Nr: 2020-1029

Projekt-Nr: AC 32300104


Datum: 17.-18.11.2020

Maßstab: 1 : 100

Bearbeiter: Eugen Cretu

BK 15A/20

Rechtswert: 32533838,61 / Hochwert: 5678928,04

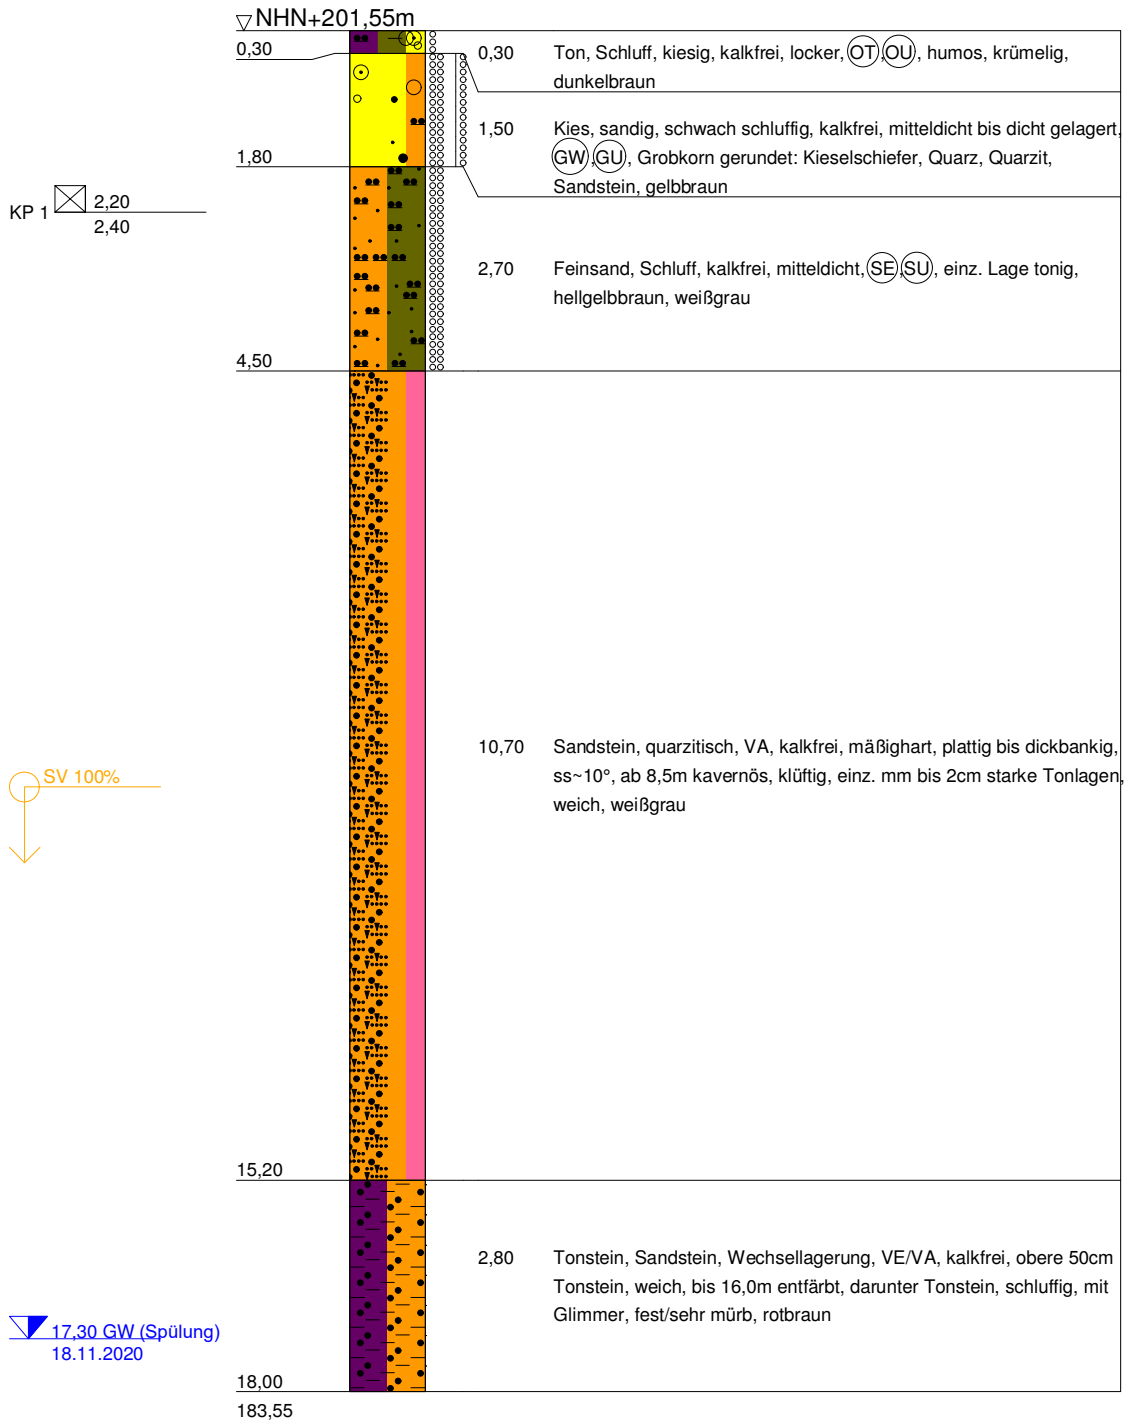

TERRASOND

Gesellschaft für
Baugrunduntersuchungen GmbH & Co.KG

St.-Ulrich-Straße 12-16
89312 Günzburg-Deffingen
Tel.: 0 82 21/9 06-0
Fax.: 0 82 21/9 06-40

Bauvorhaben:
A44 AK Kassel-West - AD Kassel Süd

Planbezeichnung:

Bohrprofil

Plan-Nr: 2020-1029

Projekt-Nr: AC 32300104


Datum: 18.11.2020

Maßstab: 1 : 100

Bearbeiter: Eugen Cretu

BK 15B/20

Rechtswert: 32533821,95 / Hochwert: 5678863,19

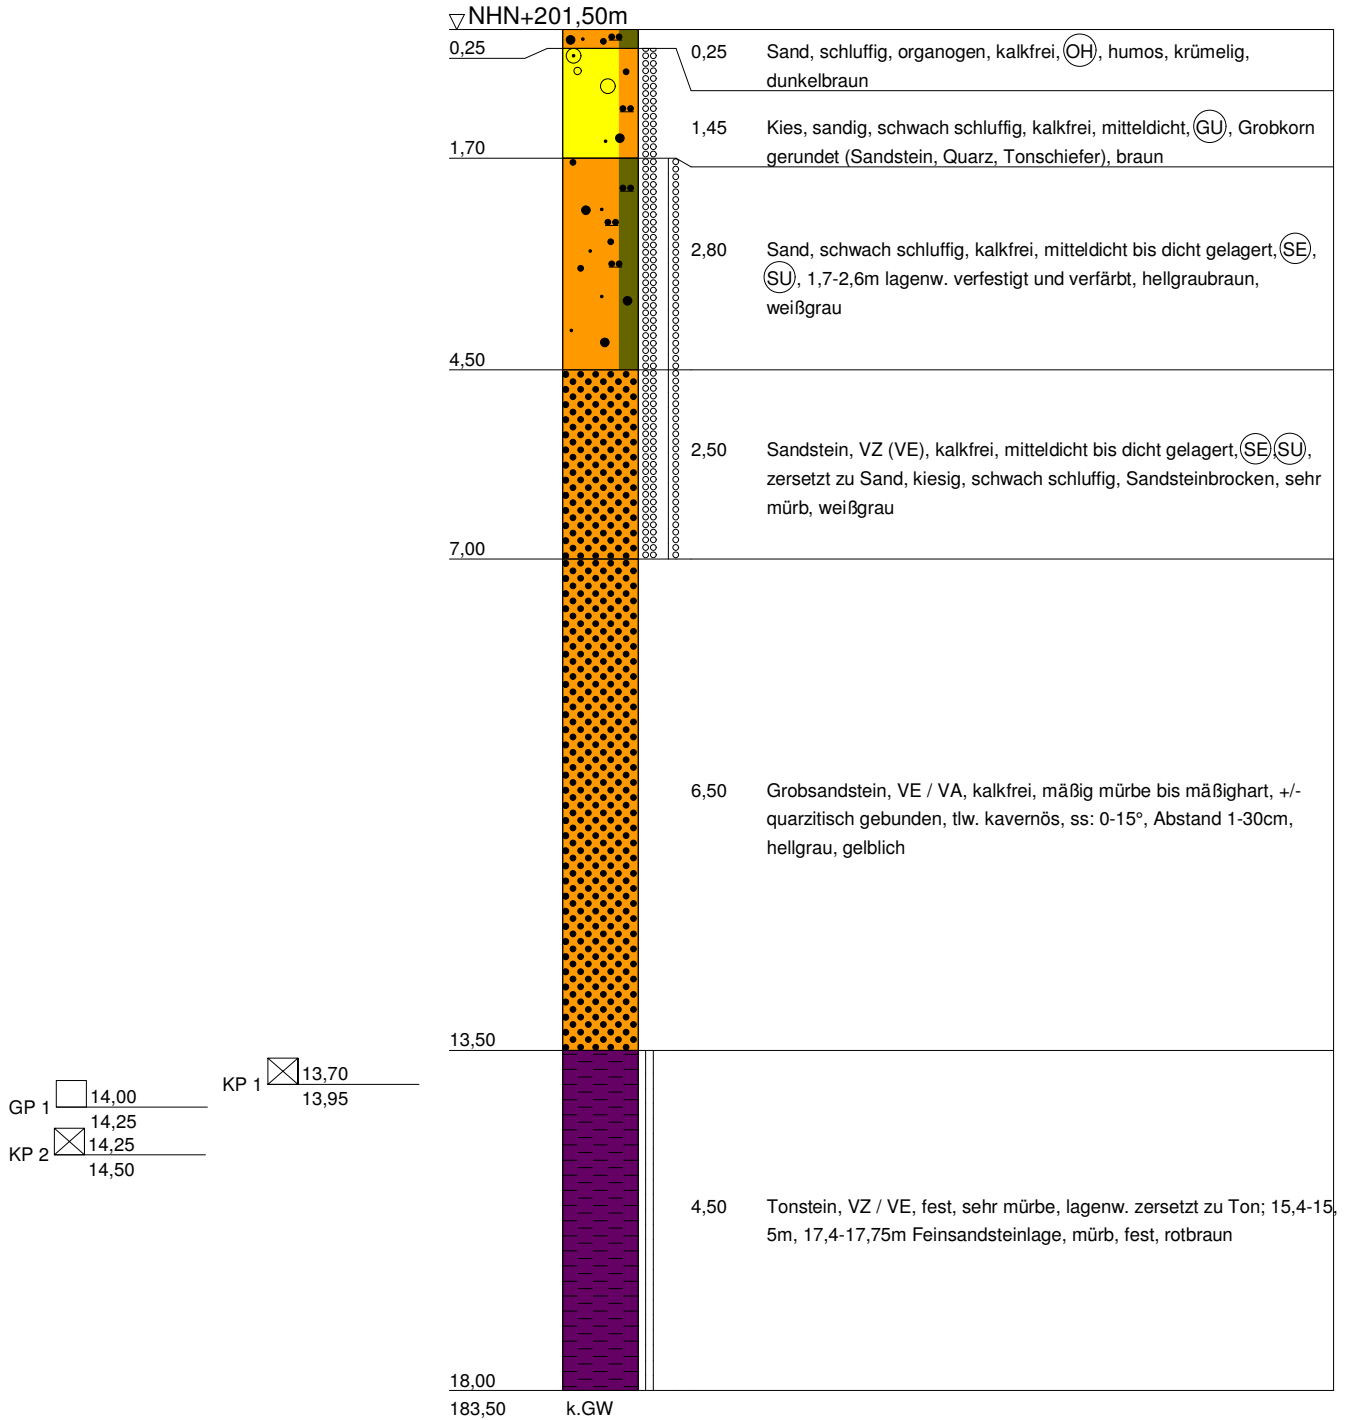

TERRASOND
 Gesellschaft für
 Baugrunduntersuchungen GmbH & Co.KG

St.-Ulrich-Straße 12-16
 89312 Günzburg-Deffingen
 Tel.: 0 82 21/9 06-0
 Fax.: 0 82 21/9 06-40

Bauvorhaben:
 A44 AK Kassel-West - AD Kassel Süd

Planbezeichnung:

Bohrprofil

Plan-Nr: 2020-1029


Projekt-Nr: AC 32300104

Datum: 19.-23.11.2020

Maßstab: 1 : 100

Bearbeiter: Eugen Cretu

BK 15 C / 22

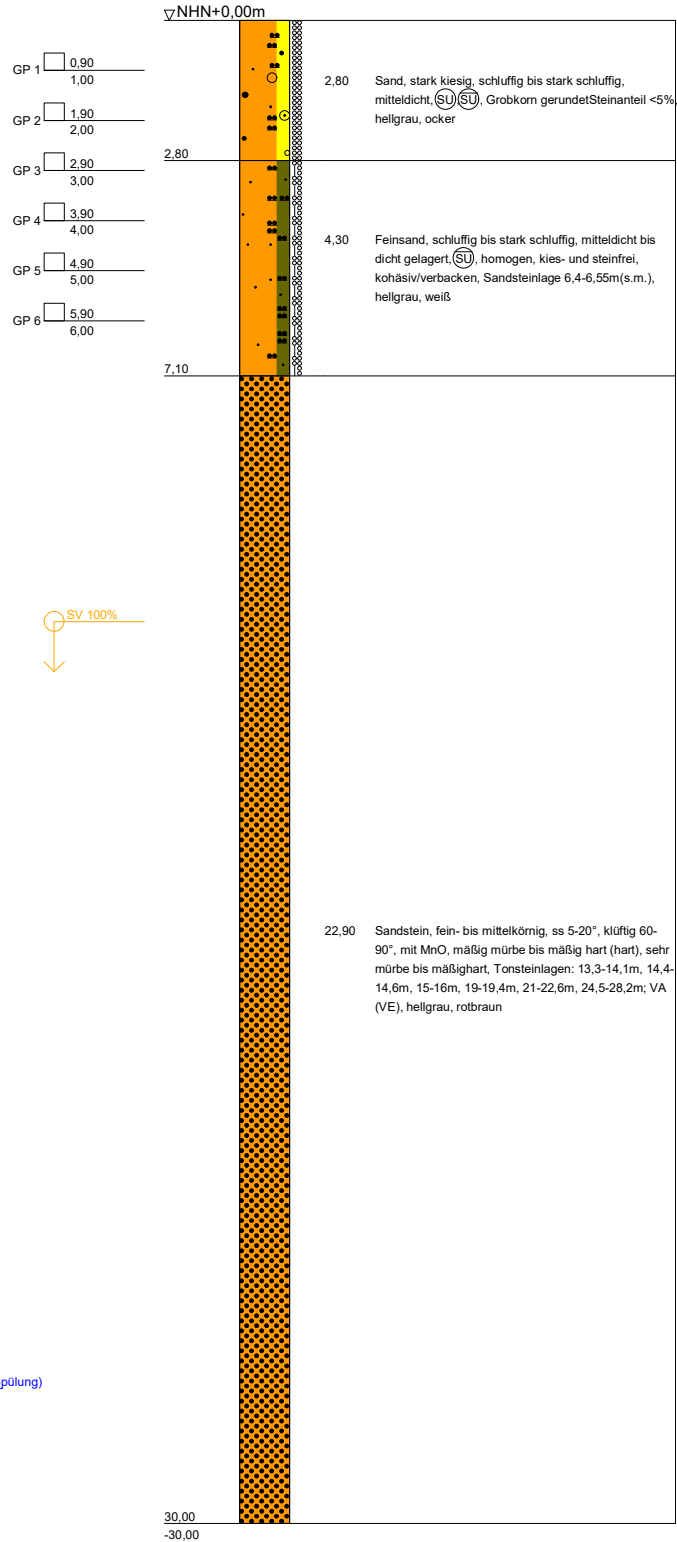

TERRASOND

Gesellschaft für
Baugrunduntersuchungen GmbH & Co. KG

St.-Ulrich-Straße 12-16
89312 Günzburg-Deffingen
Tel.: 0 82 21/9 06-0
Fax.: 0 82 21/9 06-40

Bauvorhaben:
A 44 AK Kassel-West - AD Kassel-Süd

Planbezeichnung:
Bohrprofil

Plan-Nr: 2021-0982

Projekt-Nr: AC32310106


Datum: 12.-16.05.2022

Maßstab: 1 : 100

Bearbeiter: Eugen Cretu

BK 16/20

Rechtswert: 32533923,41 / Hochwert: 5678861,73

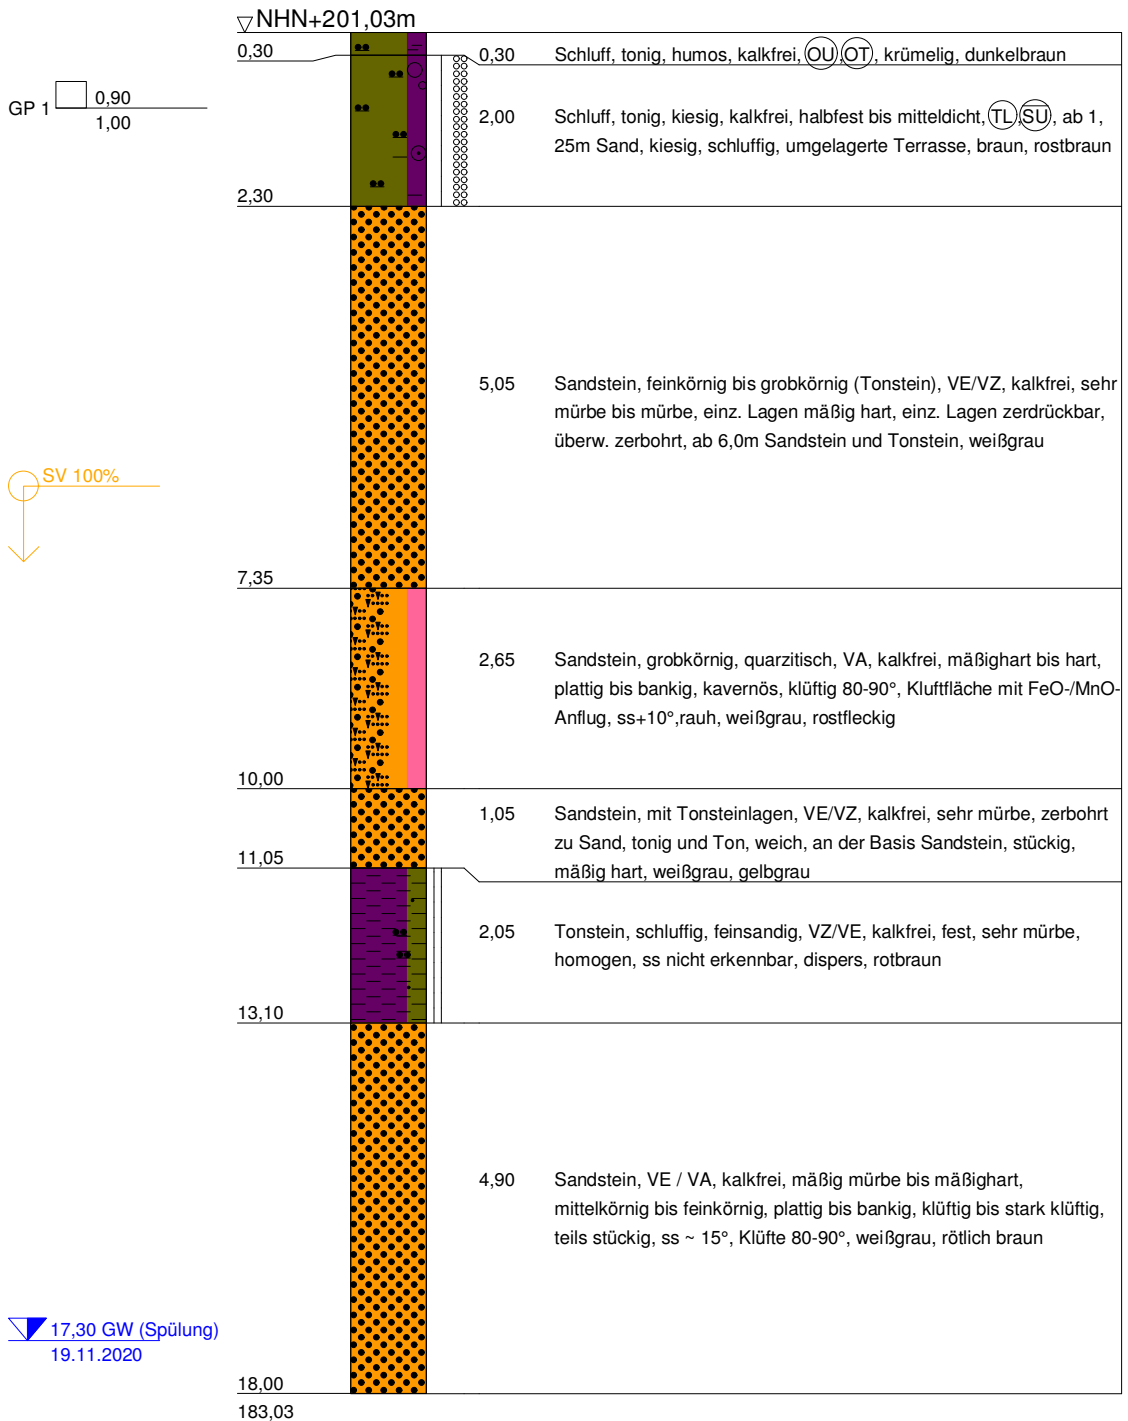

TERRASOND
Gesellschaft für
Baugrunduntersuchungen GmbH & Co.KG

St.-Ulrich-Straße 12-16
89312 Günzburg-Deffingen
Tel.: 0 82 21/9 06-0
Fax.: 0 82 21/9 06-40

Bauvorhaben:
A44 AK Kassel-West - AD Kassel Süd

Planbezeichnung:

Bohrprofil

Plan-Nr: 2020-1029

Projekt-Nr: AC 32300104


Datum: 19.11.2020

Maßstab: 1 : 100

Bearbeiter: Eugen Cretu

BK 17A/20

Rechtswert: 32534056,59 / Hochwert: 5678826,70

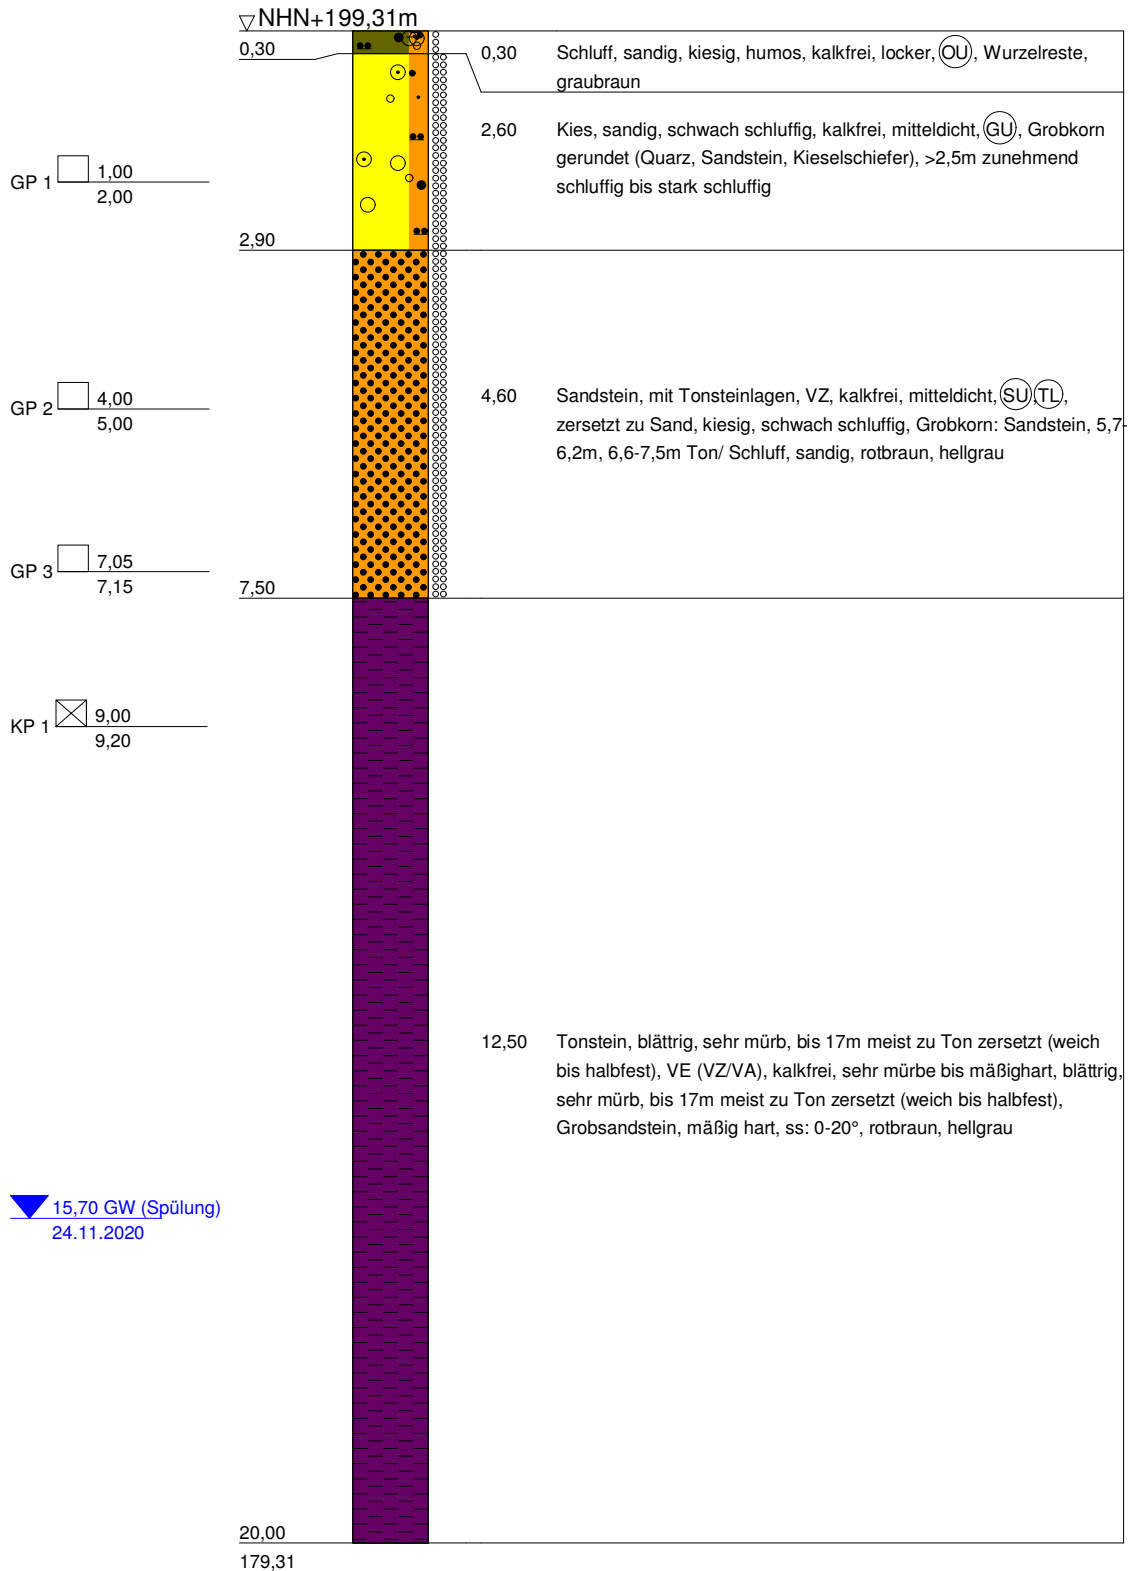

TERRASOND
Gesellschaft für
Baugrunduntersuchungen GmbH & Co.KG

St.-Ulrich-Straße 12-16
89312 Günzburg-Deffingen
Tel.: 0 82 21/9 06-0
Fax.: 0 82 21/9 06-40

Bauvorhaben:
A44 AK Kassel-West - AD Kassel Süd

Planbezeichnung:

Bohrprofil

Plan-Nr: 2020-1029

Projekt-Nr: AC 32300104


Datum: 24.11.2020

Maßstab: 1 : 100

Bearbeiter: Eugen Cretu

BK 17B/20

Rechtswert: 32534016,42 / Hochwert: 5678775,69

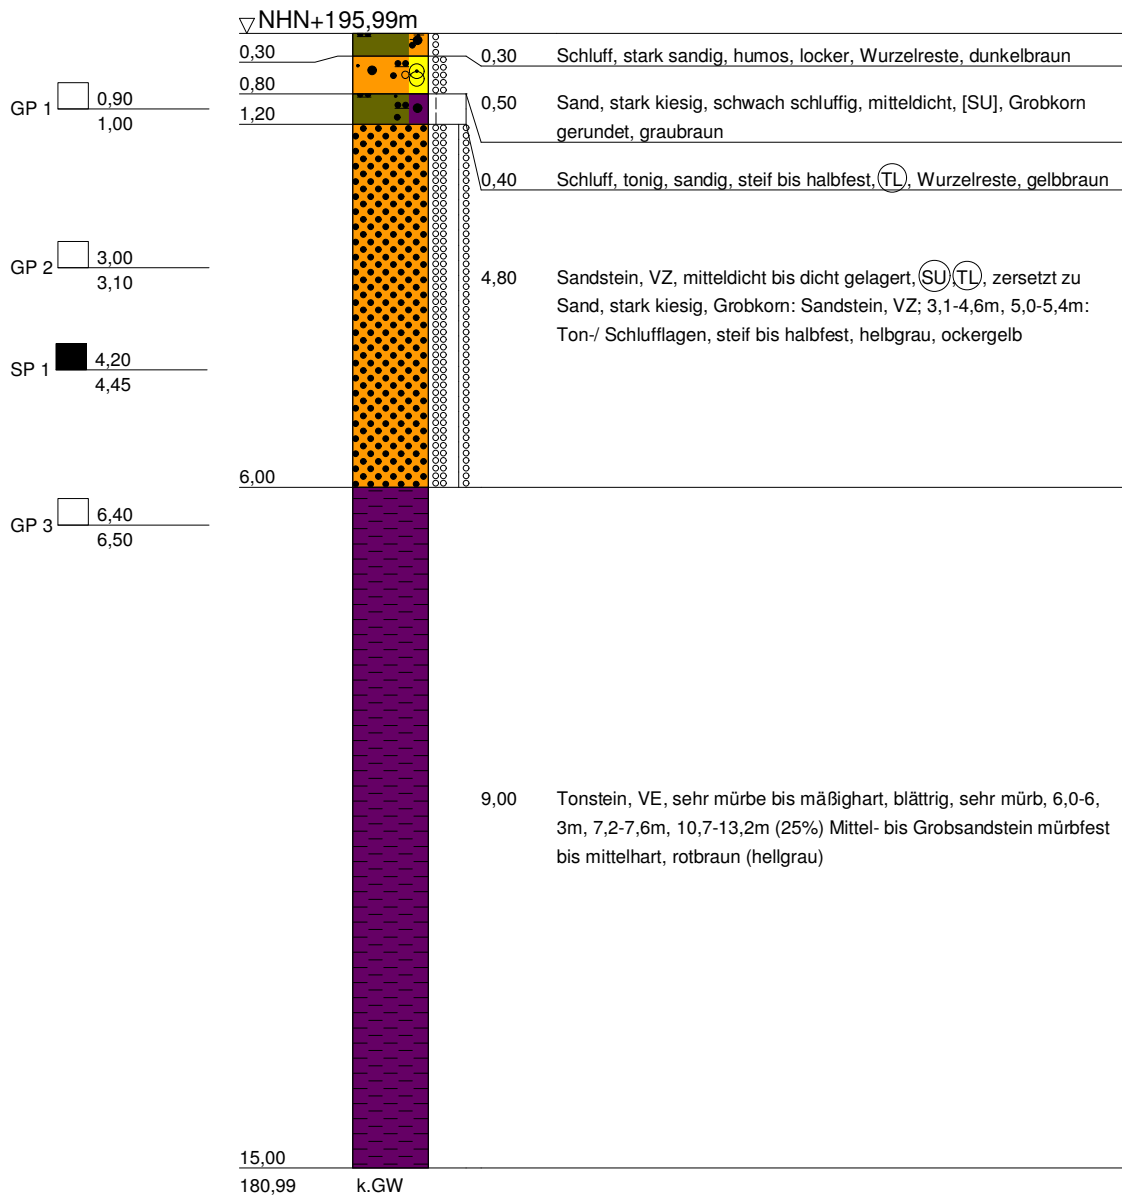

TERRASOND

Gesellschaft für
Baugrunduntersuchungen GmbH & Co.KG



St.-Ulrich-Straße 12-16
89312 Günzburg-Deffingen
Tel.: 0 82 21/9 06-0
Fax.: 0 82 21/9 06-40

Bauvorhaben:
A44 AK Kassel-West - AD Kassel Süd

Planbezeichnung:

Bohrprofil

Plan-Nr: 2020-1029

Projekt-Nr: AC 32300104


Datum: 25.11.2020

Maßstab: 1 : 100

Bearbeiter: Eugen Cretu

BK 18/20

Rechtswert: 32534087,16 / Hochwert: 5678748,99

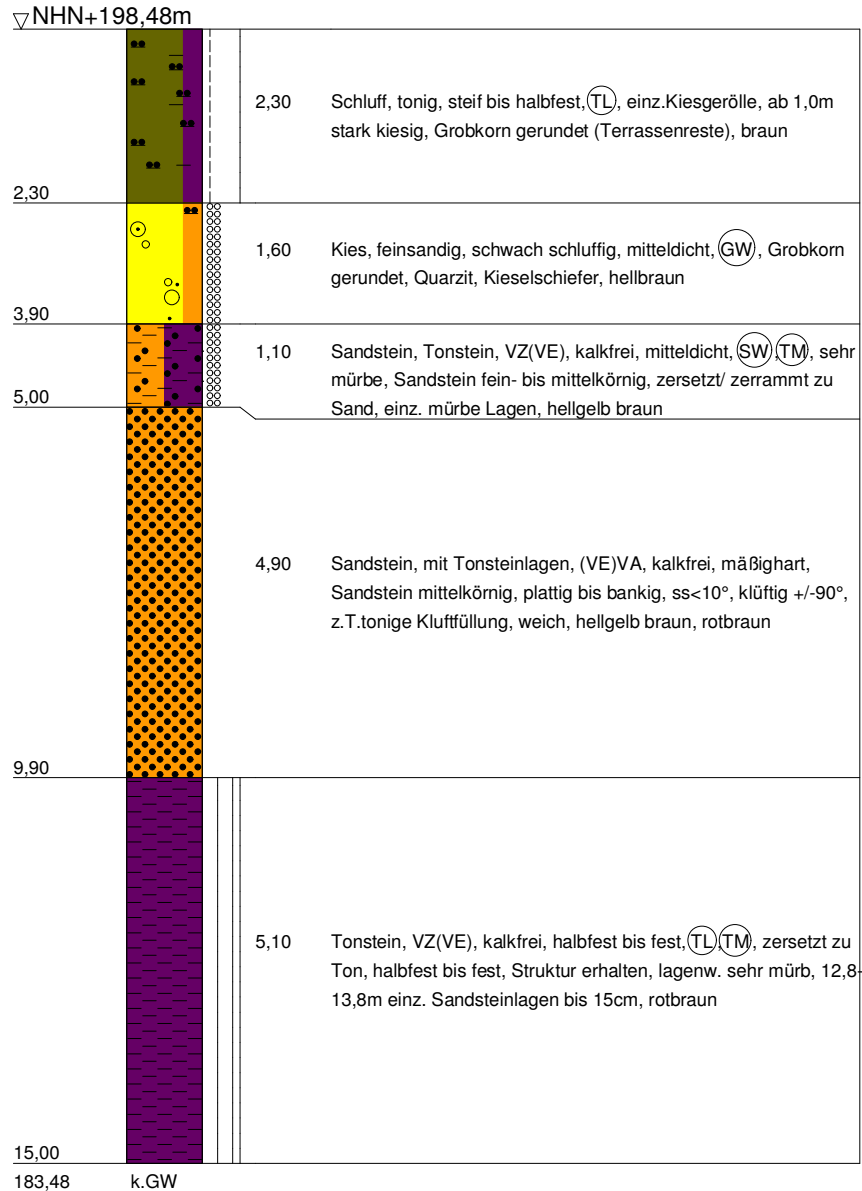

TERRASOND
Gesellschaft für
Baugrunduntersuchungen GmbH & Co. KG

St.-Ulrich-Straße 12-16
89312 Günzburg-Deffingen
Tel.: 0 82 21/9 06-0
Fax.: 0 82 21/9 06-40

Bauvorhaben:
A44 AK Kassel-West - AD Kassel Süd

Planbezeichnung:

Bohrprofil

Plan-Nr: 2020-1029

Projekt-Nr: AC 32300104


Datum: 26.11.2020

Maßstab: 1 : 100

Bearbeiter: Eugen Cretu

BK 19/20

Rechtswert: 32534190,76 / Hochwert: 5678686,75

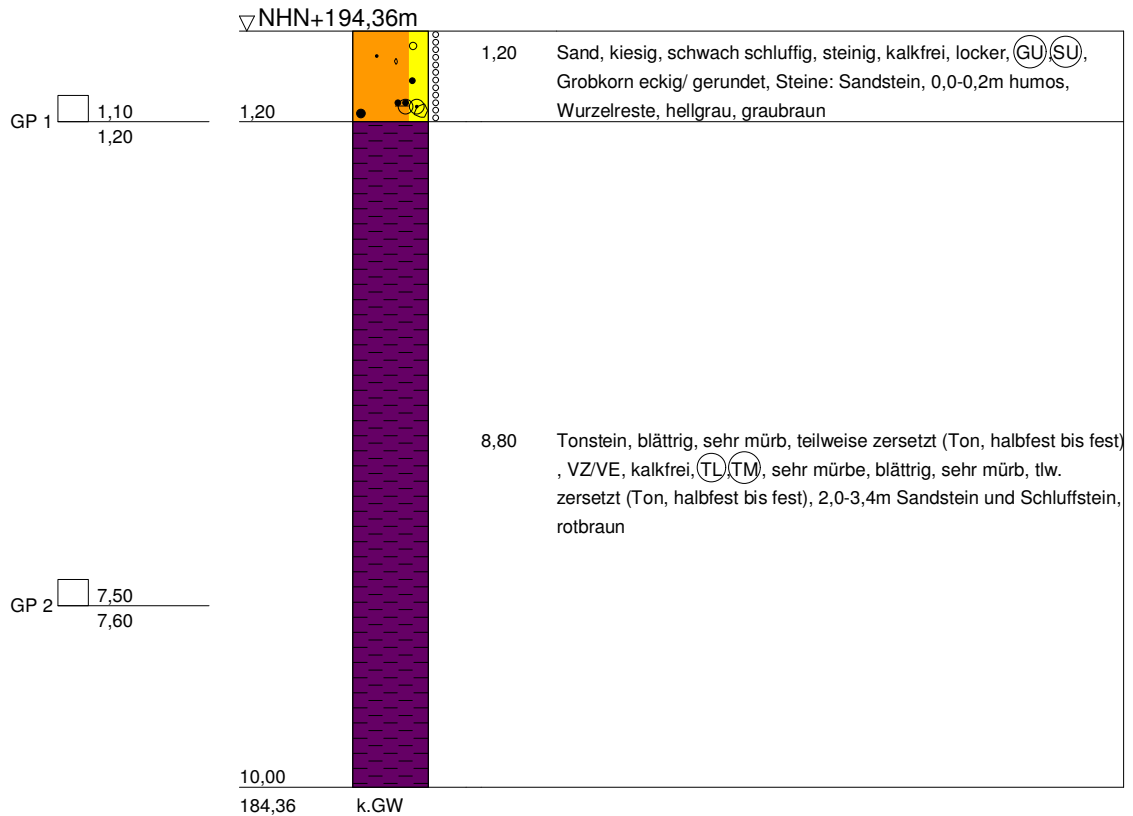

TERRASOND

Gesellschaft für
Baugrunduntersuchungen GmbH & Co.KG

St.-Ulrich-Straße 12-16
89312 Günzburg-Deffingen
Tel.: 0 82 21/9 06-0
Fax.: 0 82 21/9 06-40

Bauvorhaben:
A44 AK Kassel-West - AD Kassel Süd

Planbezeichnung:

Bohrprofil

Plan-Nr: 2020-1029

Projekt-Nr: AC 32300104


Datum: 30.11.2020

Maßstab: 1 : 100

Bearbeiter: Eugen Cretu

BK 20/20

Rechtswert: 32534280,74 / Hochwert: 5678597,99

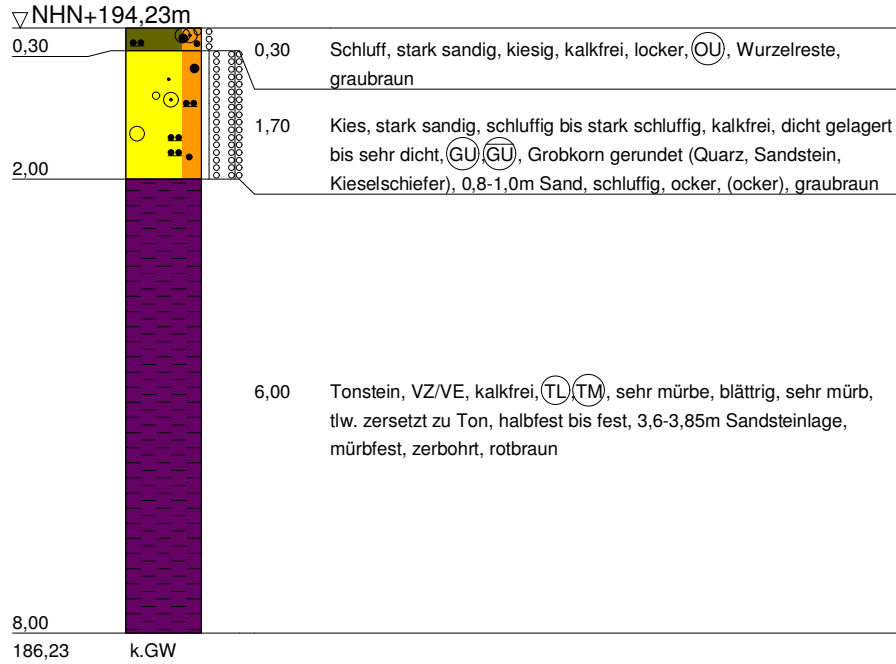

TERRASOND
Gesellschaft für
Baugrunduntersuchungen GmbH & Co.KG

St.-Ulrich-Straße 12-16
89312 Günzburg-Deffingen
Tel.: 0 82 21/9 06-0
Fax.: 0 82 21/9 06-40

Bauvorhaben:
A44 AK Kassel-West - AD Kassel Süd

Planbezeichnung:

Bohrprofil

Plan-Nr: 2020-1029

Projekt-Nr: AC 32300104

Datum: 30.11.2020


Maßstab: 1 : 100

Bearbeiter: Eugen Cretu

BK 21/20

Rechtswert: 32534338,76 / Hochwert: 5678502,90

▽NHN+192,30m

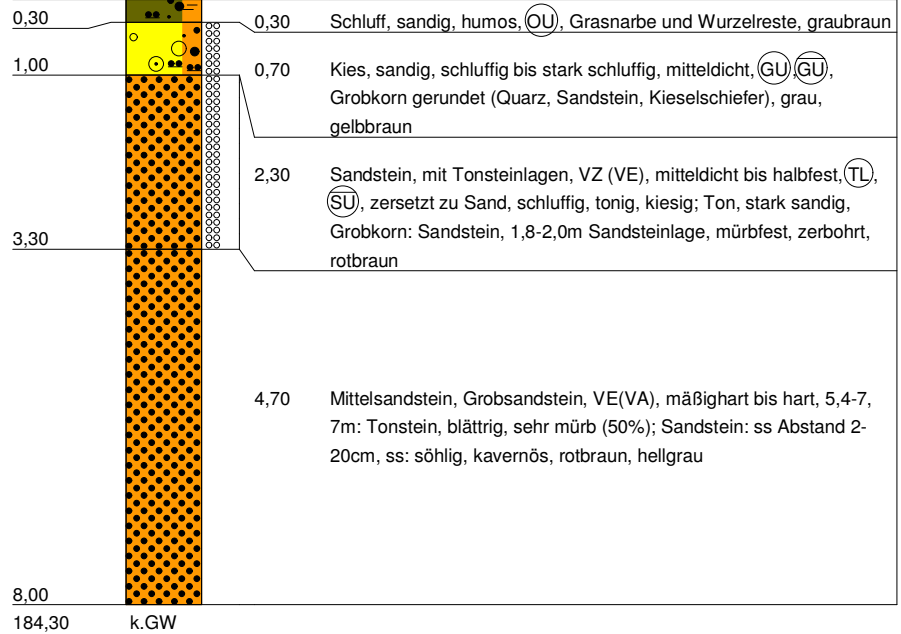

SV 100%
↓

TERRASOND

Gesellschaft für
Baugrunduntersuchungen GmbH & Co.KG

St.-Ulrich-Straße 12-16
89312 Günzburg-Deffingen
Tel.: 0 82 21/9 06-0
Fax.: 0 82 21/9 06-40

Bauvorhaben:
A44 AK Kassel-West - AD Kassel Süd

Planbezeichnung:

Bohrprofil

Plan-Nr: 2020-1029

Projekt-Nr: AC 32300104


Datum: 30.11.2020

Maßstab: 1 : 100

Bearbeiter: Eugen Cretu

BK 22/20

Rechtswert: 32535539,50 / Hochwert: 5678265,58

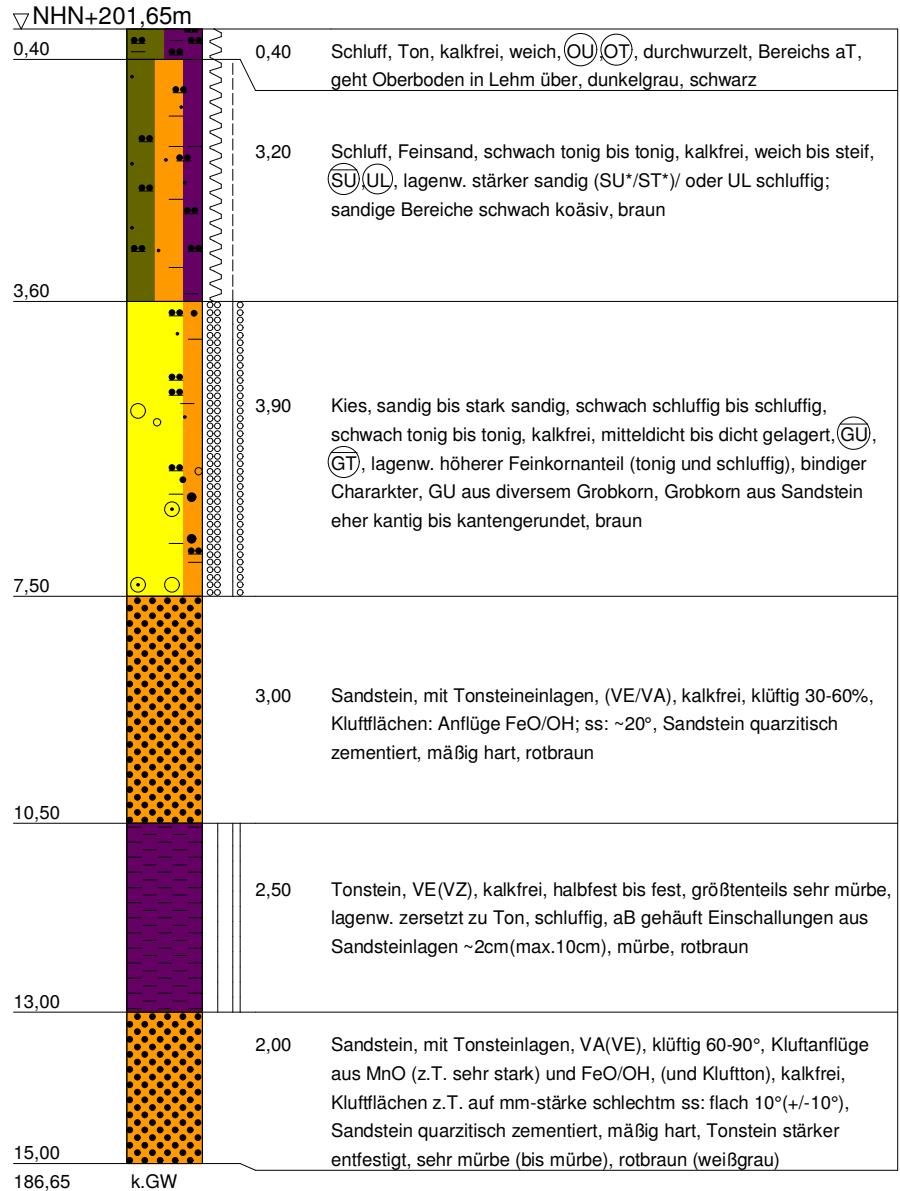

TERRASOND
 Gesellschaft für
 Baugrunduntersuchungen GmbH & Co.KG

St.-Ulrich-Straße 12-16
 89312 Günzburg-Deffingen
 Tel.: 0 82 21/9 06-0
 Fax.: 0 82 21/9 06-40

Bauvorhaben:
 A44 AK Kassel-West - AD Kassel Süd

Planbezeichnung:

Bohrprofil

Plan-Nr: 2020-1029

Projekt-Nr: AC 32300104


Datum: 20.01.2021

Maßstab: 1 : 100

Bearbeiter: Eugen Cretu


BK 23/20

Rechtswert: 32535553,04 / Hochwert: 5678197,39

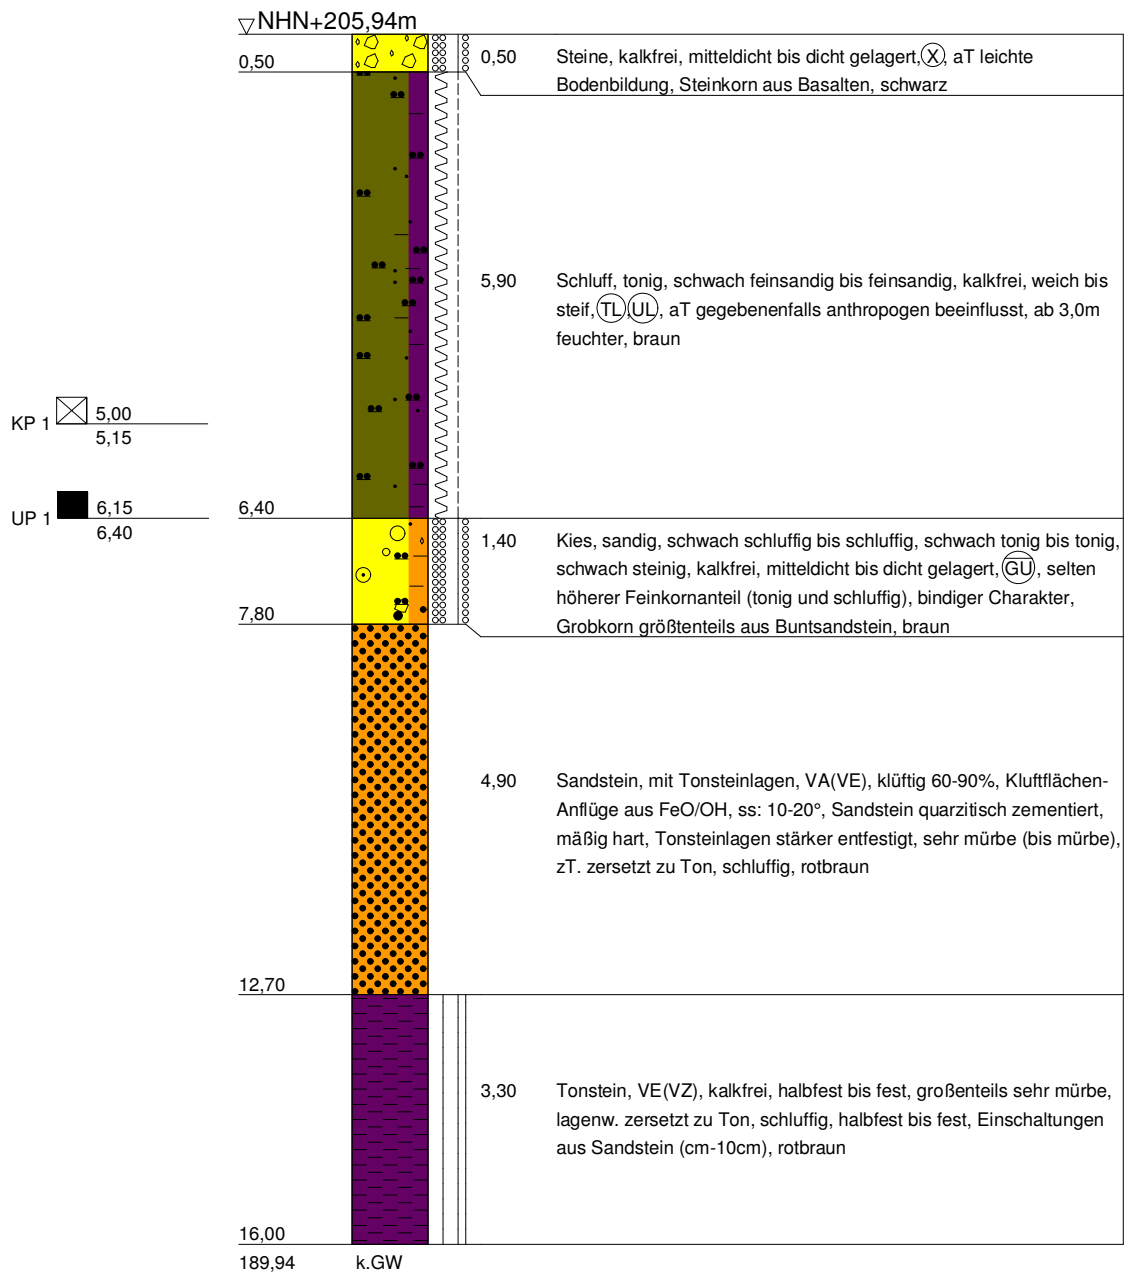

BK 24/20

Rechtswert: 32535592,33 / Hochwert: 5678241,69

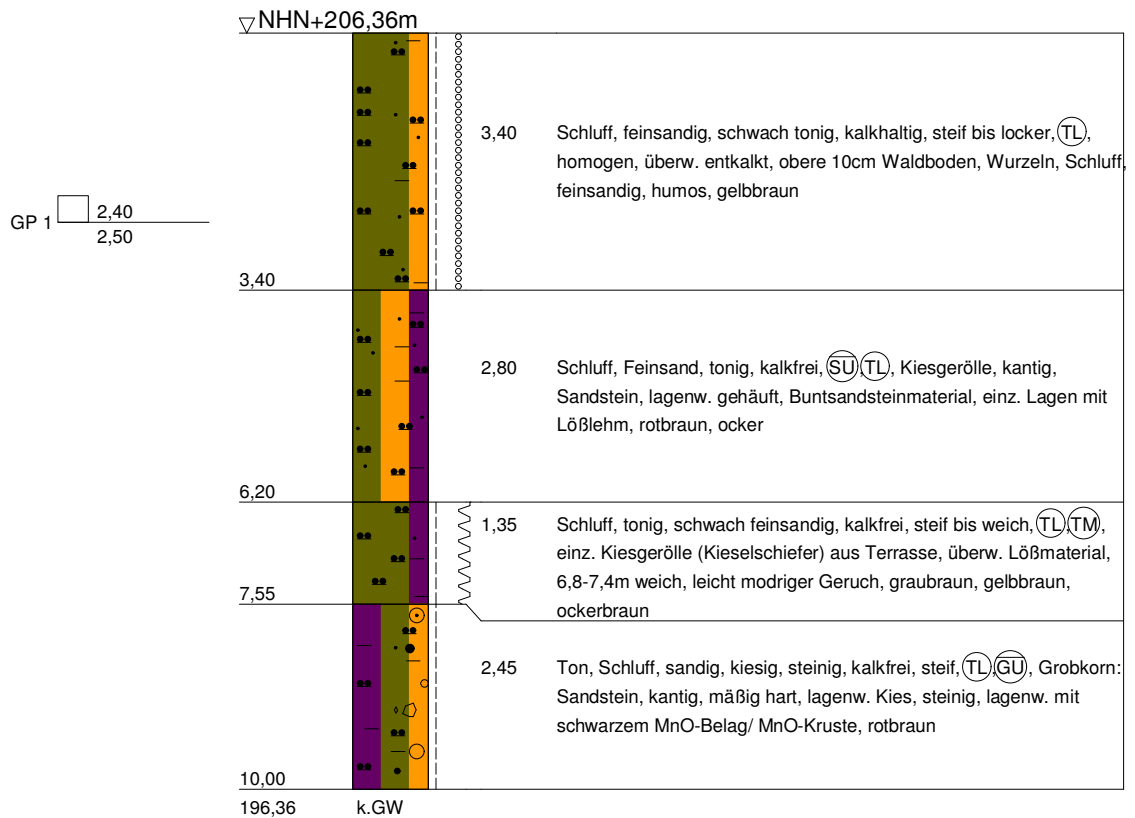

TERRASOND
Gesellschaft für
Baugrunduntersuchungen GmbH & Co.KG

St.-Ulrich-Straße 12-16
89312 Günzburg-Deffingen
Tel.: 0 82 21/9 06-0
Fax.: 0 82 21/9 06-40

Bauvorhaben:
A44 AK Kassel-West - AD Kassel Süd

Planbezeichnung:

Bohrprofil

Plan-Nr: 2020-1029

Projekt-Nr: AC 32300104


Datum: 25.01.2021

Maßstab: 1 : 100

Bearbeiter: Eugen Cretu

BK 25/20

Rechtswert: 32535983,66 / Hochwert: 5678300,00

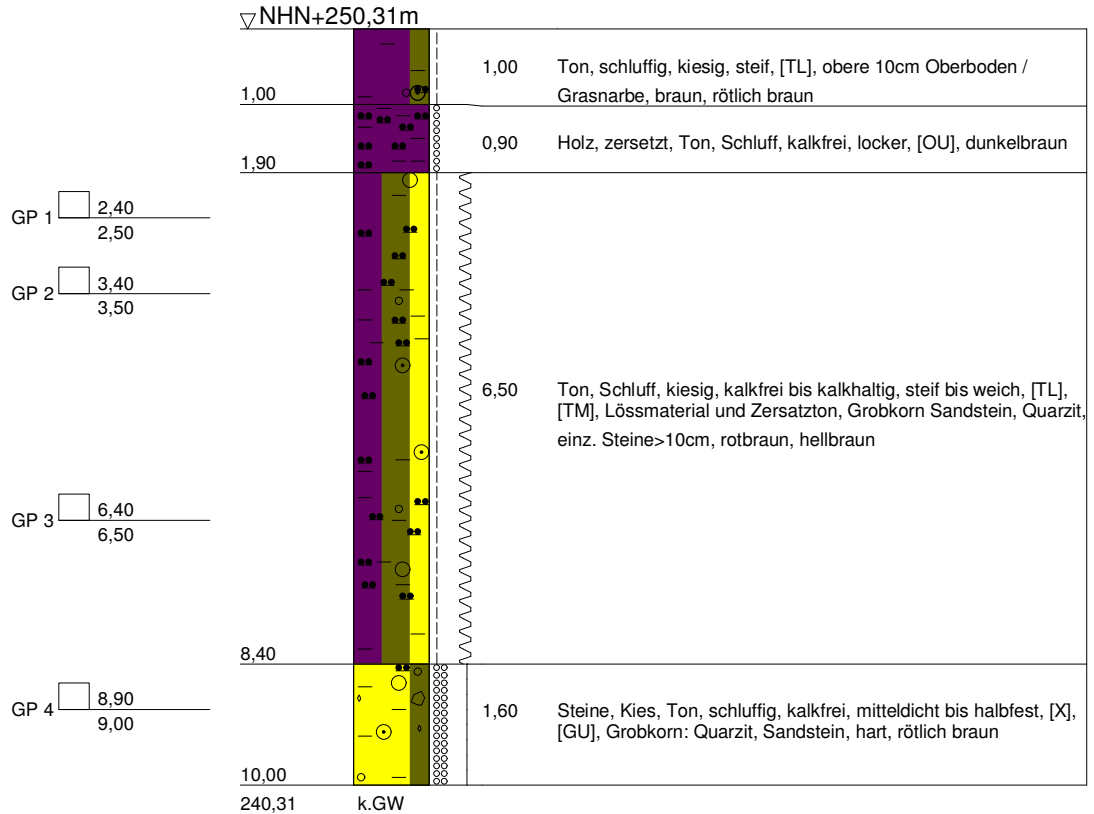

TERRASOND
 Gesellschaft für
 Baugrunduntersuchungen GmbH & Co.KG

St.-Ulrich-Straße 12-16
 89312 Günzburg-Deffingen
 Tel.: 0 82 21/9 06-0
 Fax.: 0 82 21/9 06-40

Bauvorhaben:
 A44 AK Kassel-West - AD Kassel Süd

Planbezeichnung:

Bohrprofil


Plan-Nr: 2020-1029

Projekt-Nr: AC 32300104

Datum: 01.12.2020


Maßstab: 1 : 100

Bearbeiter: Eugen Cretu

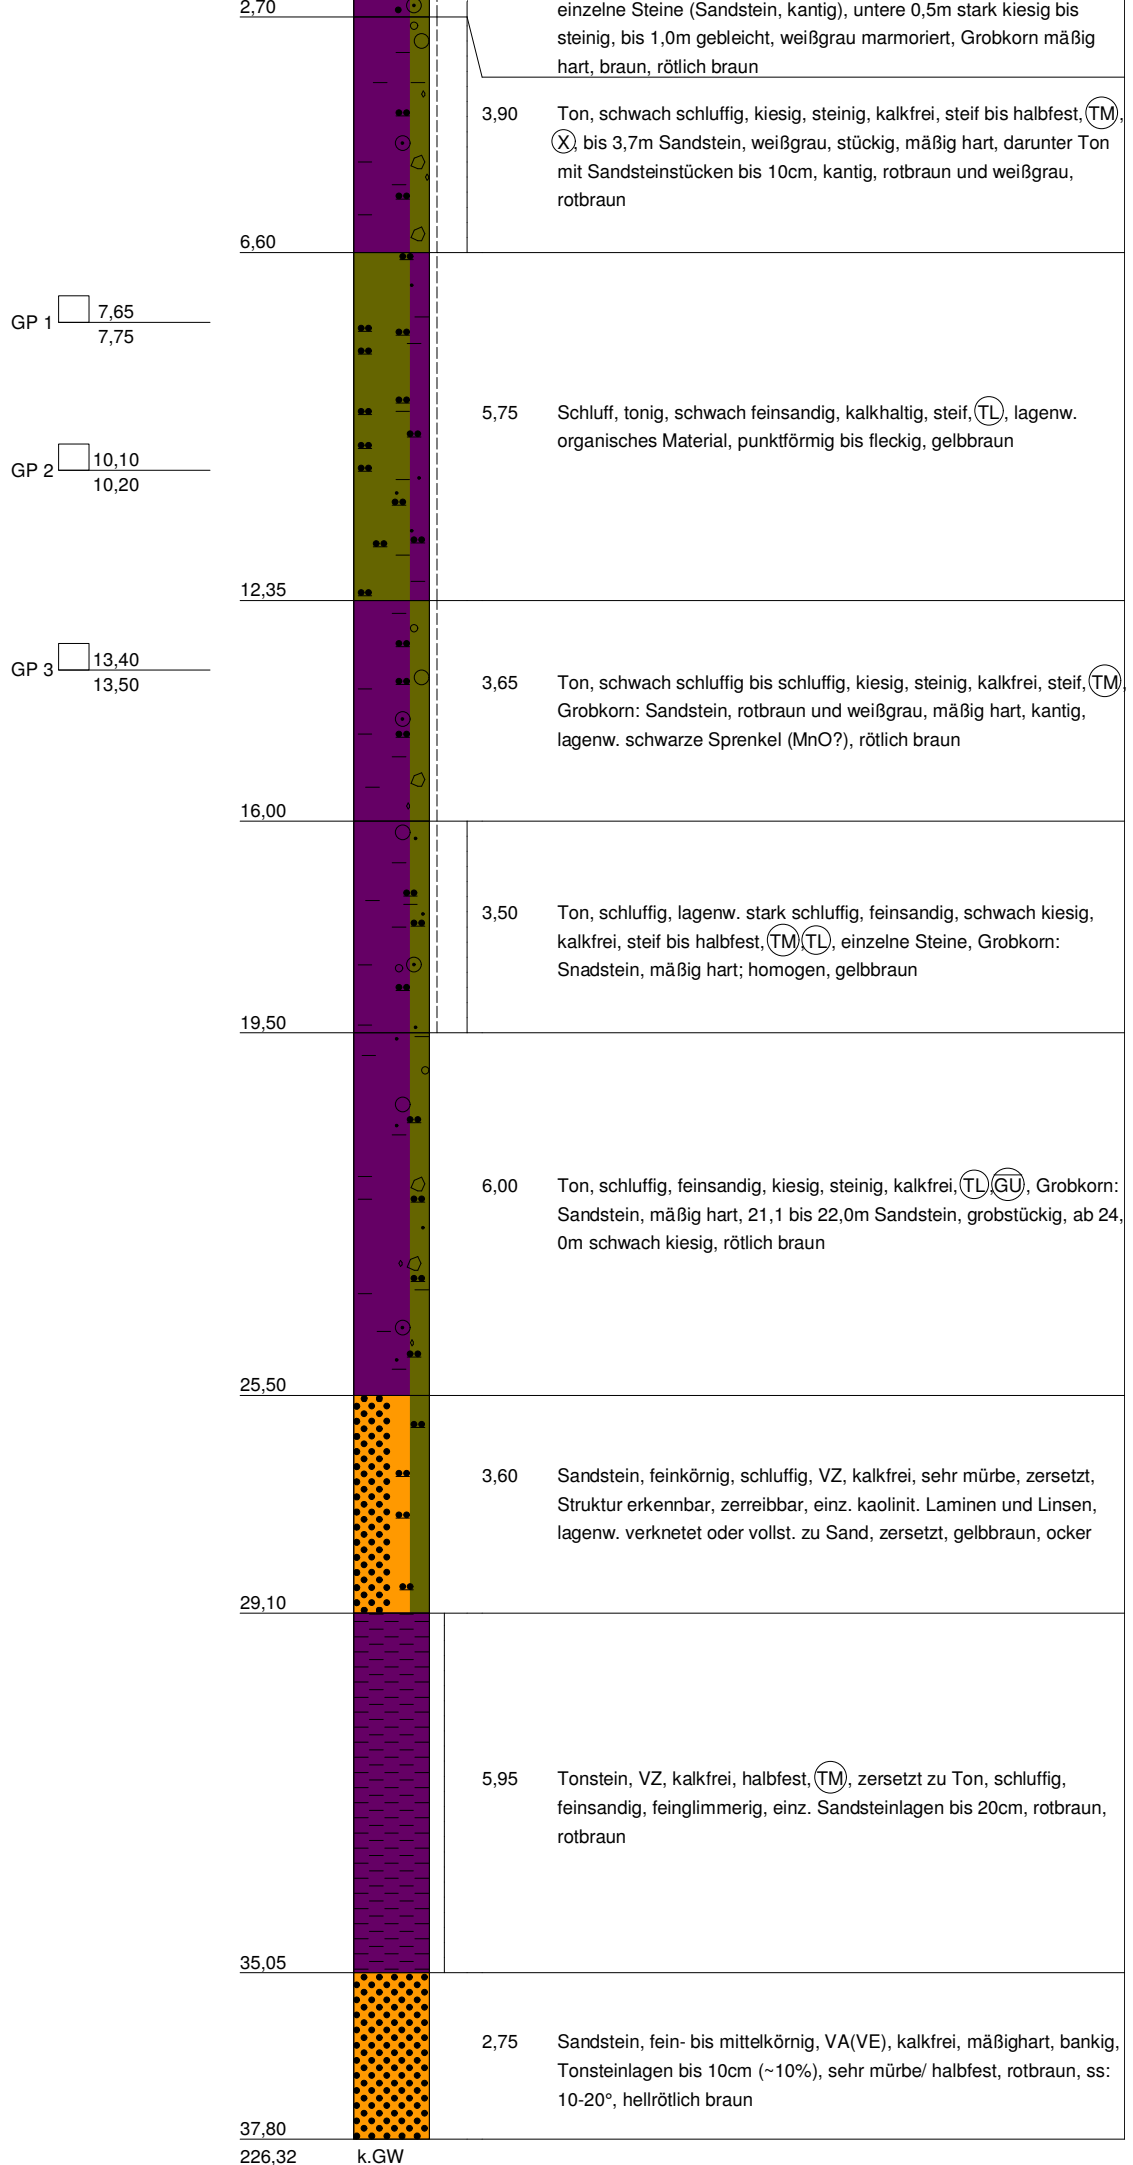

BK 27/20

Rechtswert: 32536262,46 / Hochwert: 5678261,61

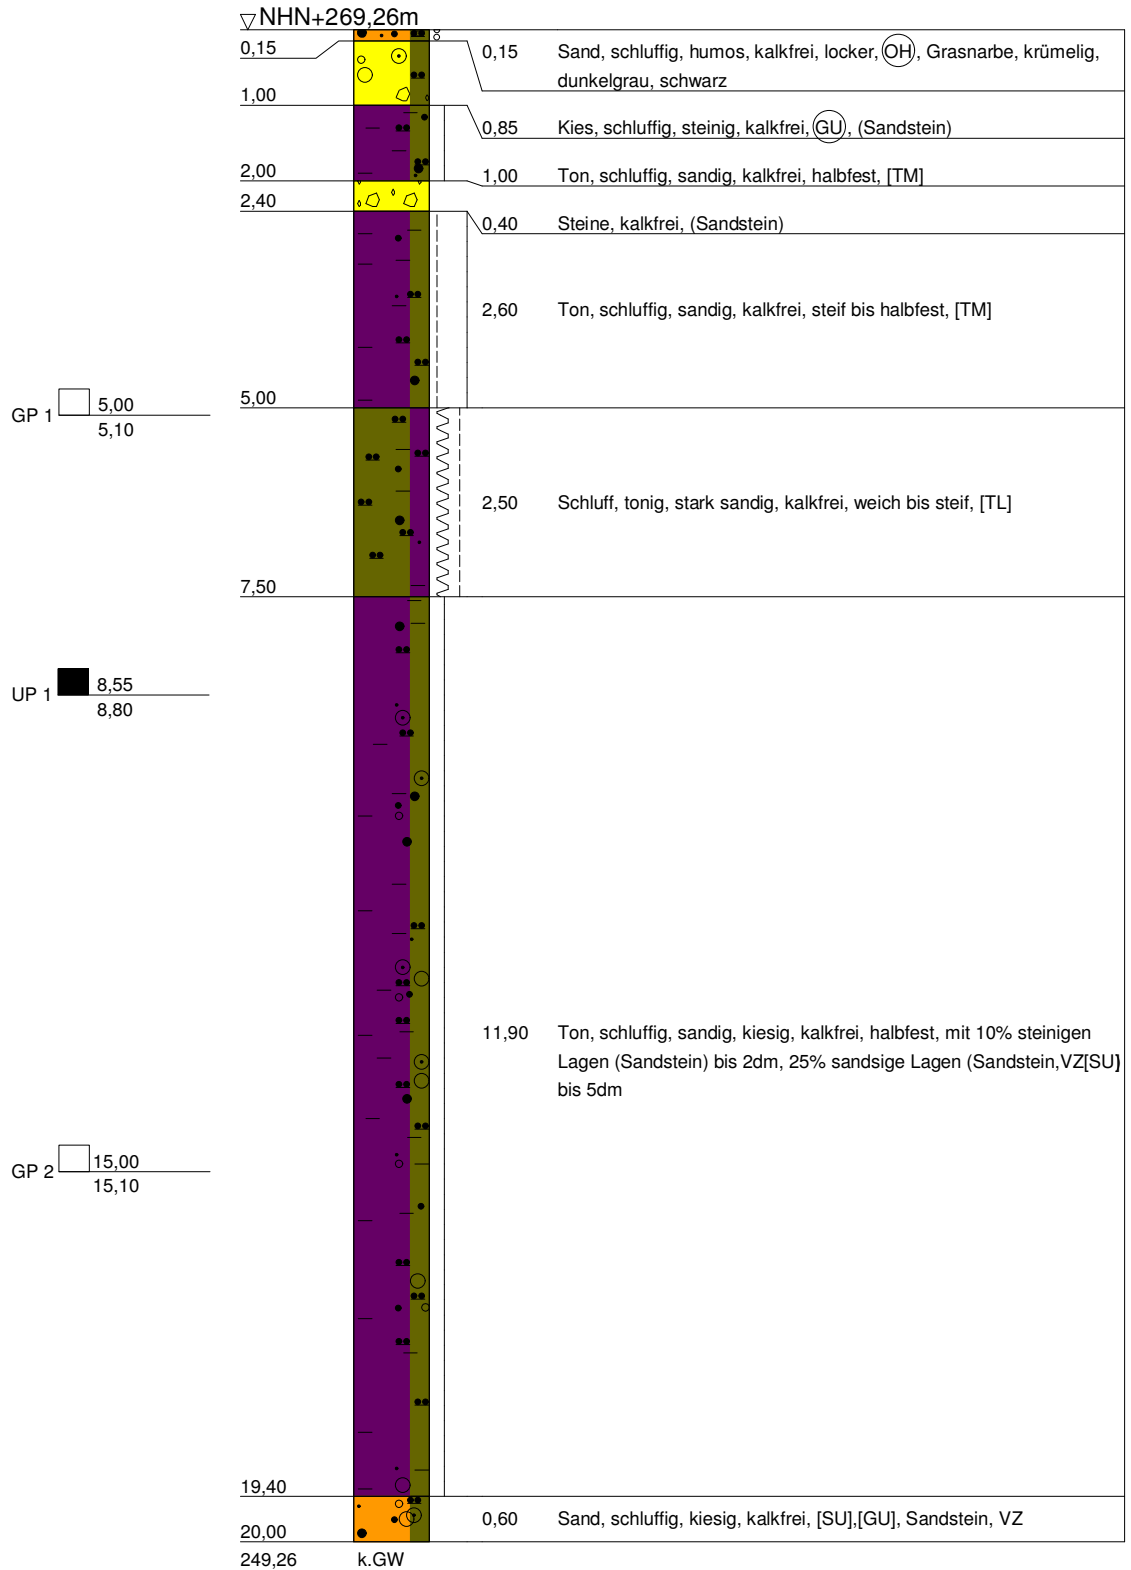

TERRASOND
Gesellschaft für
Baugrunduntersuchungen GmbH & Co.KG

St.-Ulrich-Straße 12-16
89312 Günzburg-Deffingen
Tel.: 0 82 21/9 06-0
Fax.: 0 82 21/9 06-40

Bauvorhaben:
A44 AK Kassel-West - AD Kassel Süd

Planbezeichnung:

Bohrprofil

Plan-Nr: 2020-1029

Projekt-Nr: AC 32300104

Datum: 14.01.2021


Maßstab: 1 : 100

Bearbeiter: Eugen Cretu

BK 28/20

Rechtswert: 32536264,36 / Hochwert: 5678449,34

▽NHN+258,33m

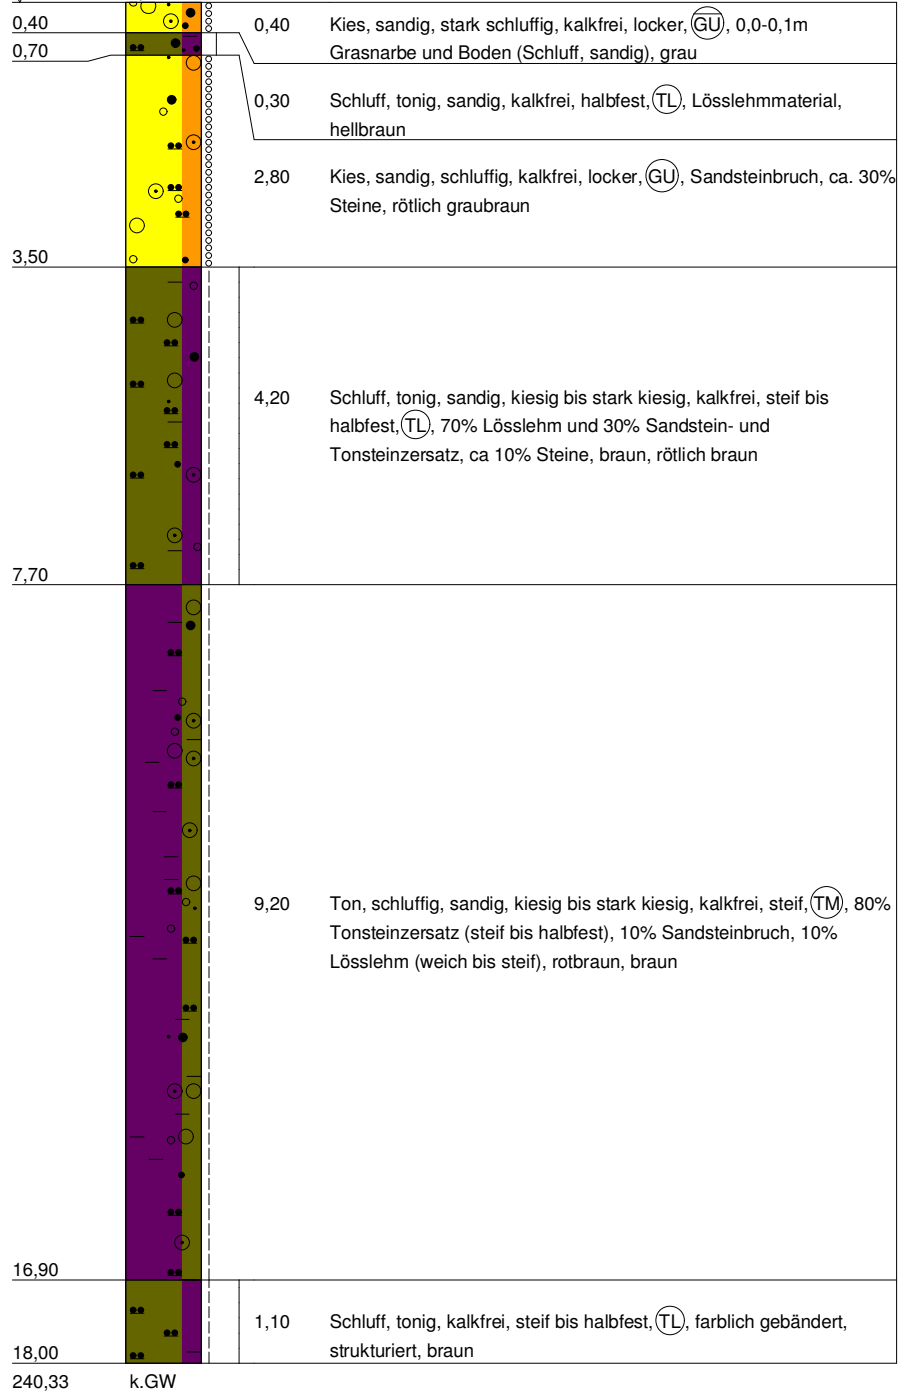

TERRASOND

Gesellschaft für
Baugrunduntersuchungen GmbH & Co.KG

St.-Ulrich-Straße 12-16
89312 Günzburg-Deffingen
Tel.: 0 82 21/9 06-0
Fax.: 0 82 21/9 06-40

Bauvorhaben:
A44 AK Kassel-West - AD Kassel Süd

Planbezeichnung:

Bohrprofil


Plan-Nr: 2020-1029

Projekt-Nr: AC 32300104

Datum: 10.12.2020

Maßstab: 1 : 100


Bearbeiter: Eugen Cretu

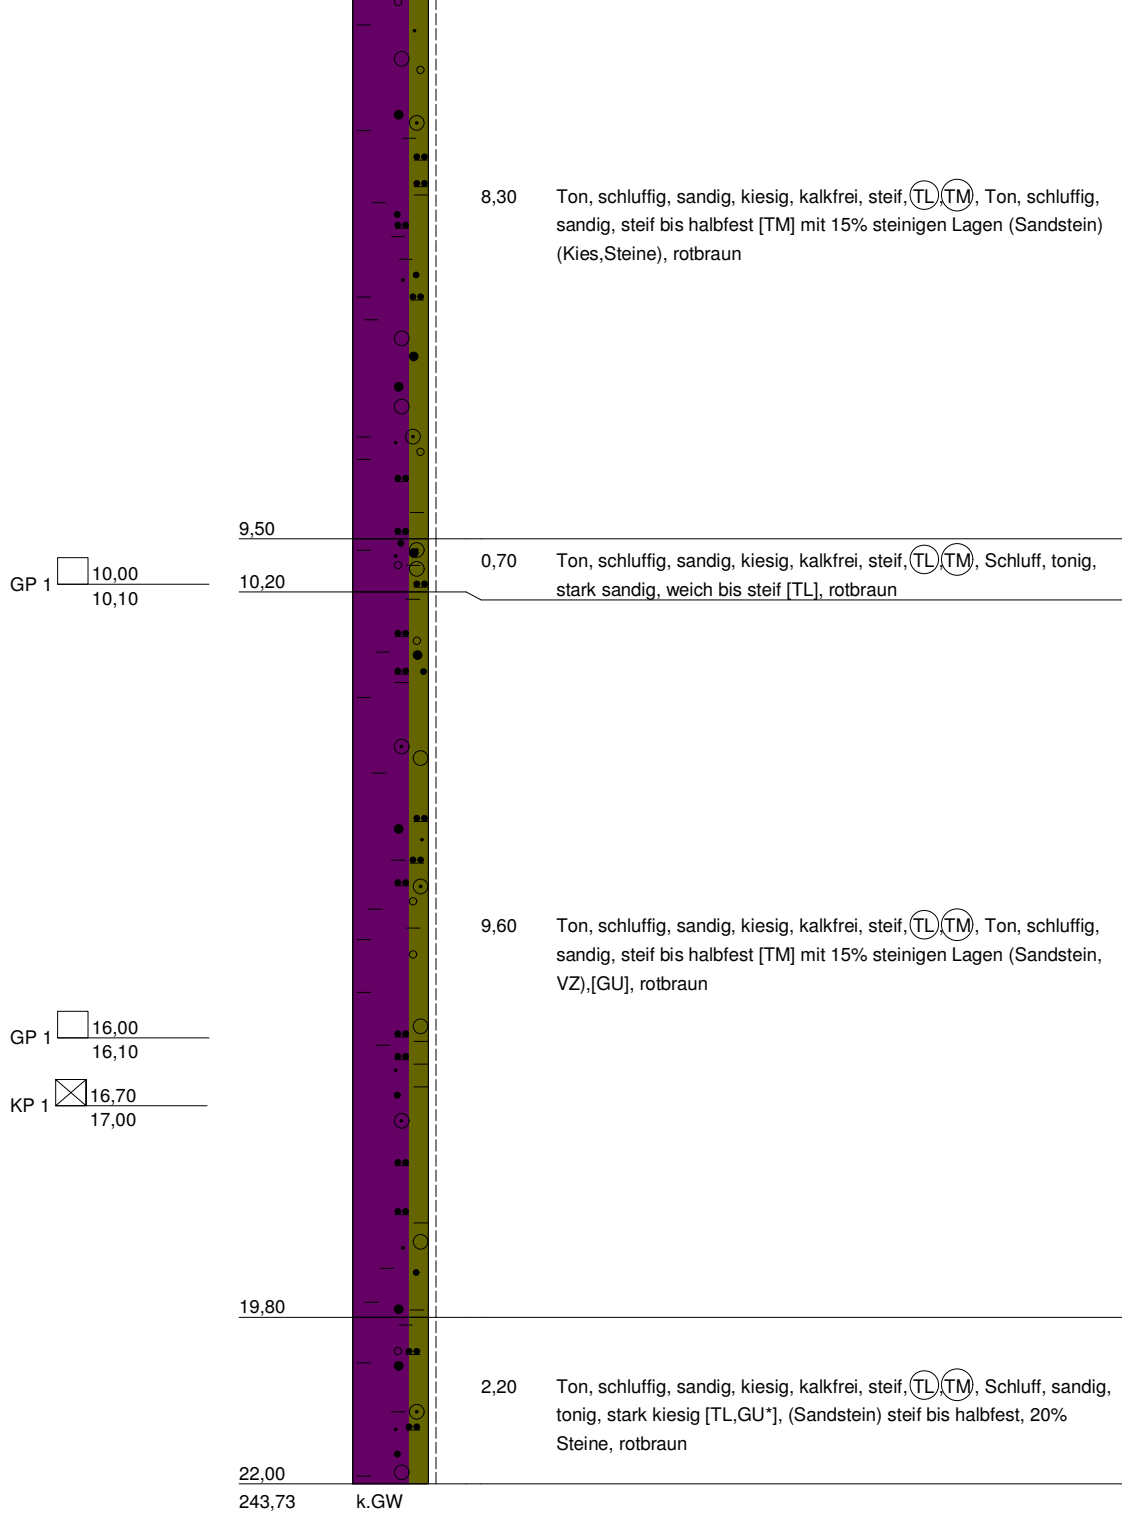

BK 30/20

Rechtswert: 32536294,16 / Hochwert: 5678550,00

▽NHN+252,99m

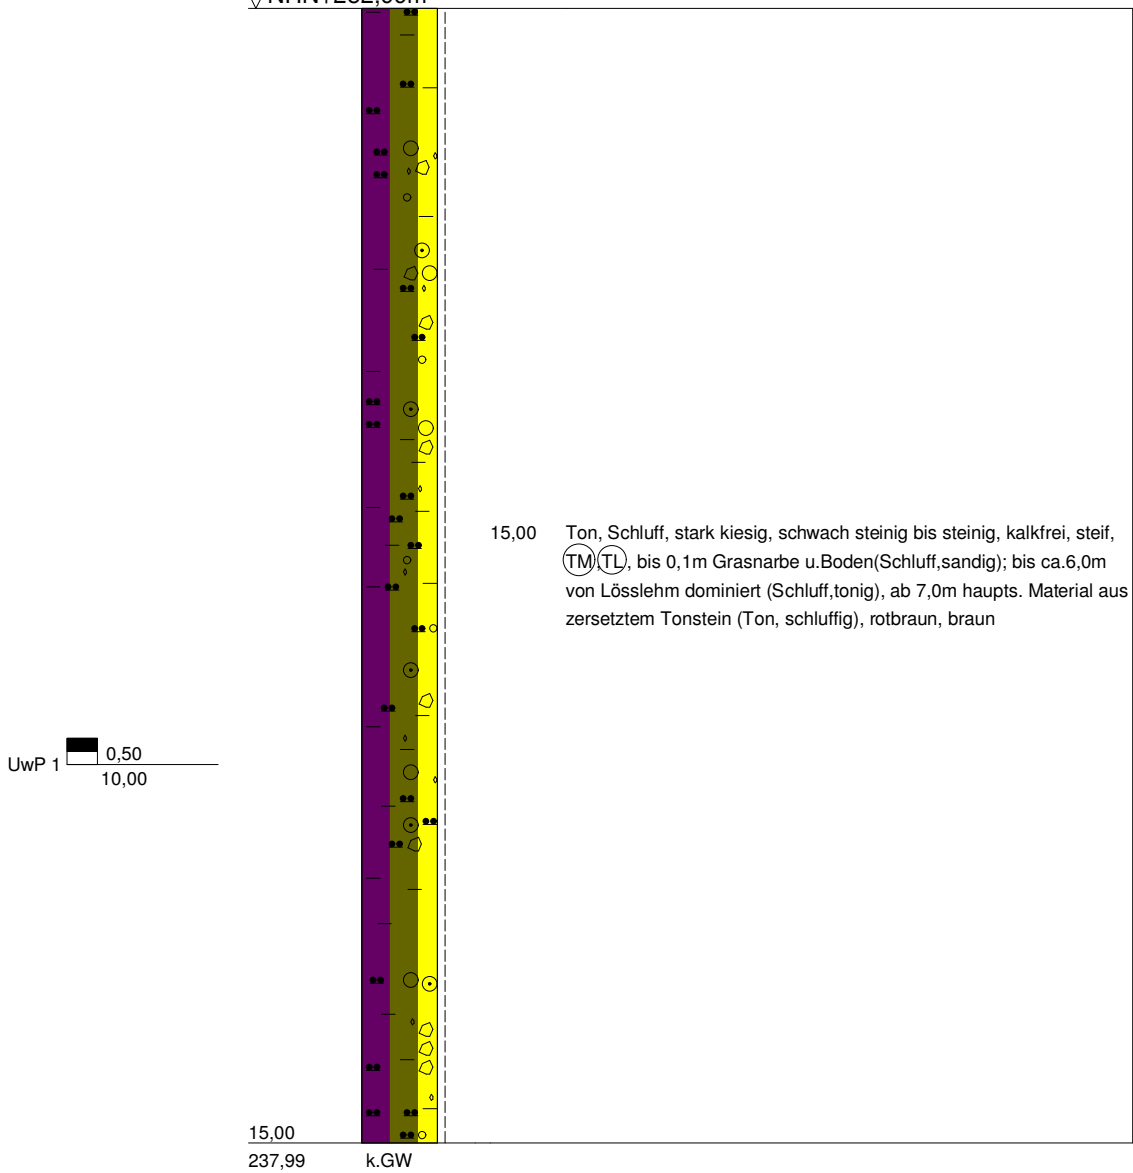

TERRASOND
Gesellschaft für
Baugrunduntersuchungen GmbH & Co.KG

St.-Ulrich-Straße 12-16
89312 Günzburg-Deffingen
Tel.: 0 82 21/9 06-0
Fax.: 0 82 21/9 06-40

Bauvorhaben:
A44 AK Kassel-West - AD Kassel Süd

Planbezeichnung:
Bohrprofil

Plan-Nr: 2020-1029

Projekt-Nr: AC 32300104


Datum: 09.-10.12.2020

Maßstab: 1 : 100

Bearbeiter: Eugen Cretu

BK 31/20

Rechtswert: 32536160,77 / Hochwert: 5678556,79

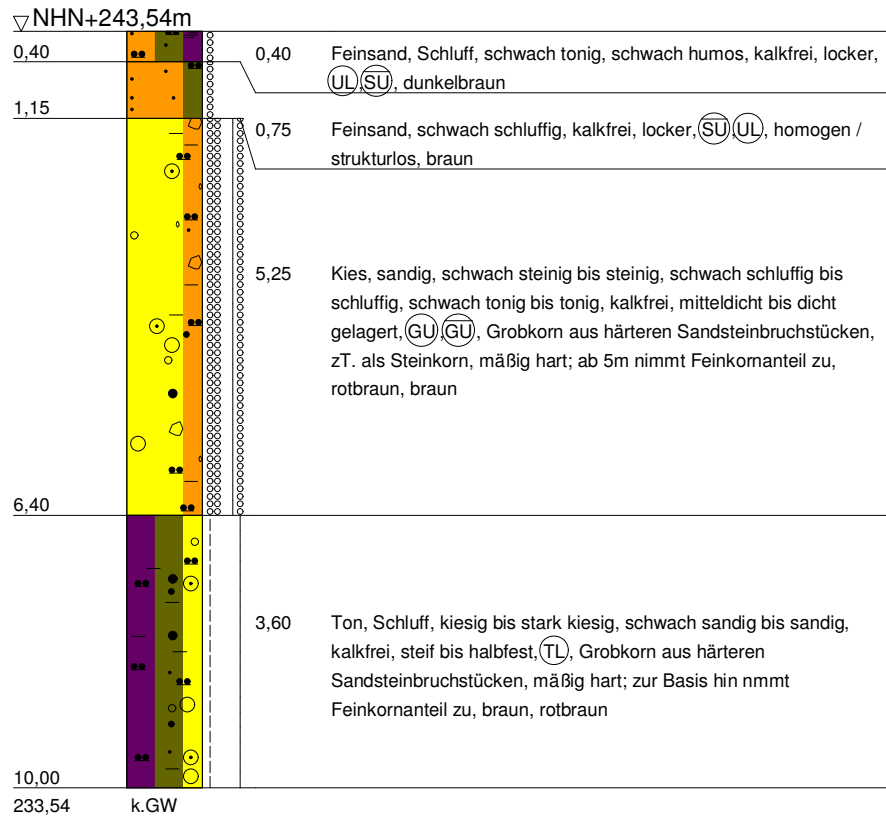

TERRASOND

Gesellschaft für
Baugrunduntersuchungen GmbH & Co.KG



St.-Ulrich-Straße 12-16
89312 Günzburg-Deffingen
Tel.: 0 82 21/9 06-0
Fax.: 0 82 21/9 06-40

Bauvorhaben:
A44 AK Kassel-West - AD Kassel Süd

Planbezeichnung:

Bohrprofil

Plan-Nr: 2020-1029

Projekt-Nr: AC 32300104


Datum: 11.03.2020

Maßstab: 1 : 100

Bearbeiter: Eugen Cretu

BK 32/20

Rechtswert: 32536150,58 / Hochwert: 5678639,24

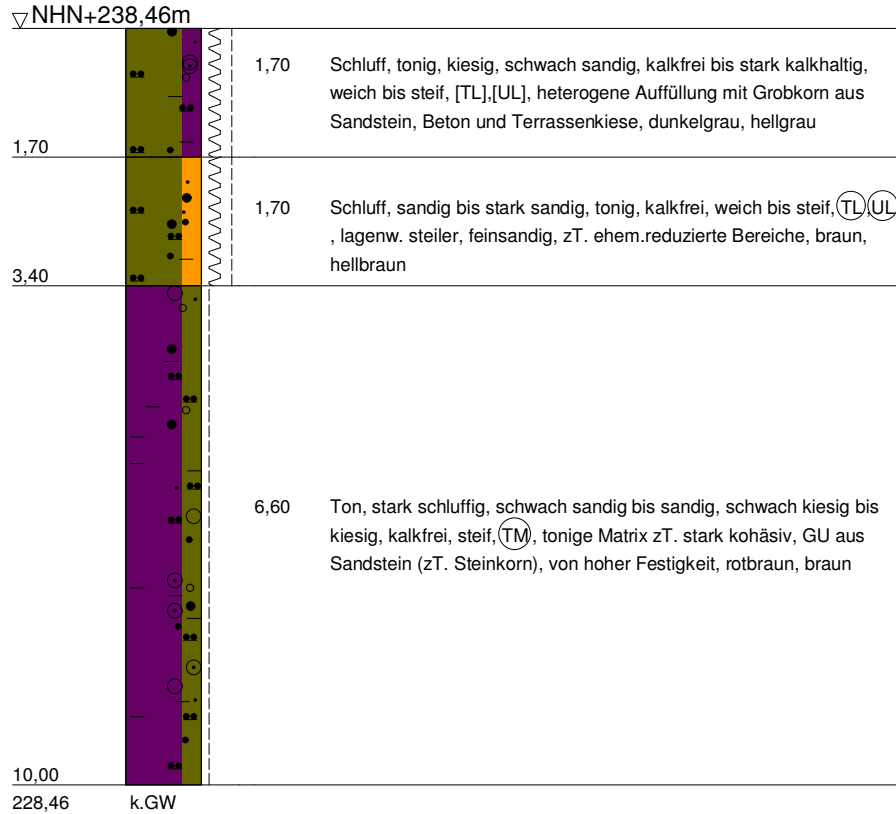

TERRASOND
 Gesellschaft für
 Baugrunduntersuchungen GmbH & Co.KG

St.-Ulrich-Straße 12-16
 89312 Günzburg-Deffingen
 Tel.: 0 82 21/9 06-0
 Fax.: 0 82 21/9 06-40

Bauvorhaben:
 A44 AK Kassel-West - AD Kassel Süd

Planbezeichnung:

Bohrprofil

Plan-Nr: 2020-1029

Projekt-Nr: AC 32300104


Datum: 11.03.2020

Maßstab: 1 : 100

Bearbeiter: Eugen Cretu

BK 33/20

Rechtswert: 32536018,05 / Hochwert: 5678399,08

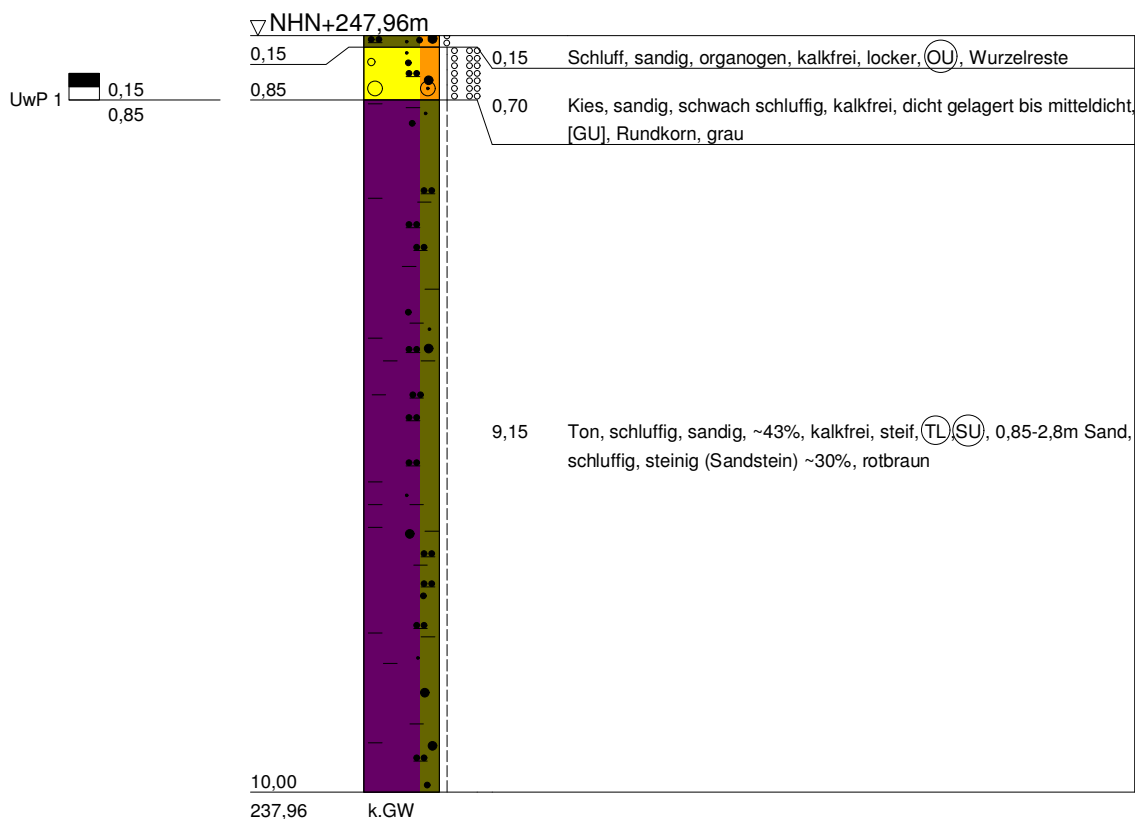

TERRASOND

Gesellschaft für
Baugrunduntersuchungen GmbH & Co.KG

St.-Ulrich-Straße 12-16
89312 Günzburg-Deffingen
Tel.: 0 82 21/9 06-0
Fax.: 0 82 21/9 06-40

Bauvorhaben:
A44 AK Kassel-West - AD Kassel Süd

Planbezeichnung:

Bohrprofil

Plan-Nr: 2020-1029

Projekt-Nr: AC 32300104


Datum: 01.12.2020

Maßstab: 1 : 100

Bearbeiter: Eugen Cretu

BK 34/20

Rechtswert: 32535952,30 / Hochwert: 5678350,01

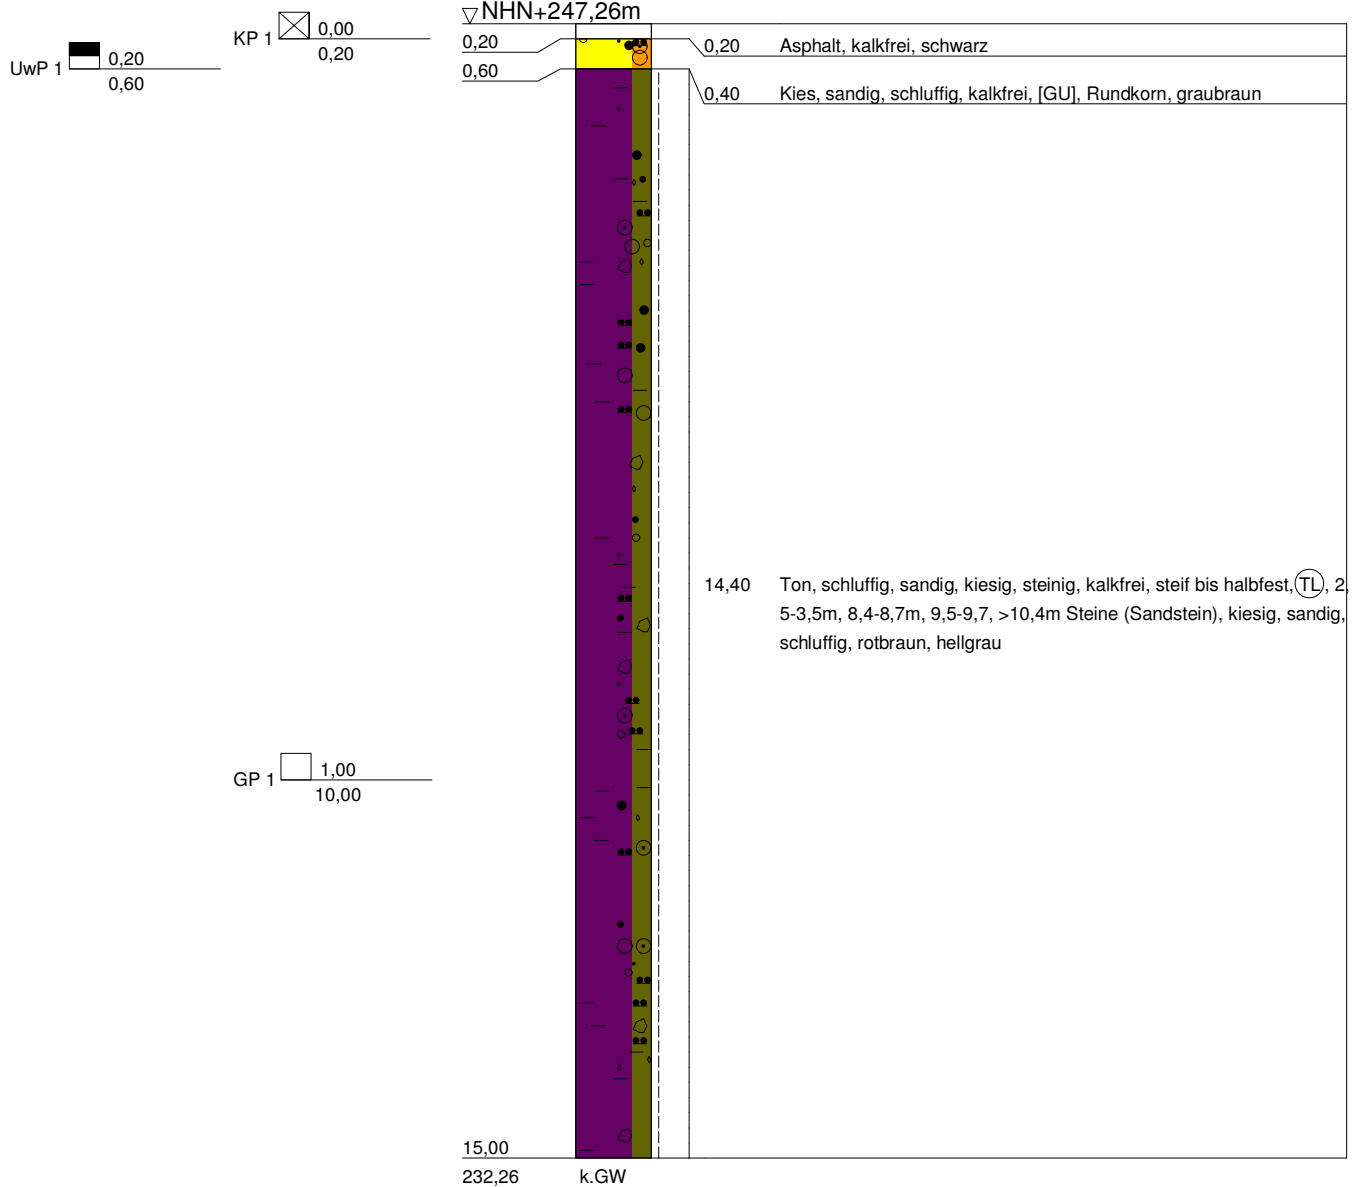

TERRASOND

Gesellschaft für
 Baugrunduntersuchungen GmbH & Co.KG

St.-Ulrich-Straße 12-16
 89312 Günzburg-Deffingen
 Tel.: 0 82 21/9 06-0
 Fax.: 0 82 21/9 06-40

Bauvorhaben:
 A44 AK Kassel-West - AD Kassel Süd

Planbezeichnung:

Bohrprofil

Plan-Nr: 2020-1029

Projekt-Nr: AC 32300104


Datum: 01.12.2020

Maßstab: 1 : 100

Bearbeiter: Eugen Cretu

BK 35/20

Rechtswert: 32536018,08 / Hochwert: 5678199,69

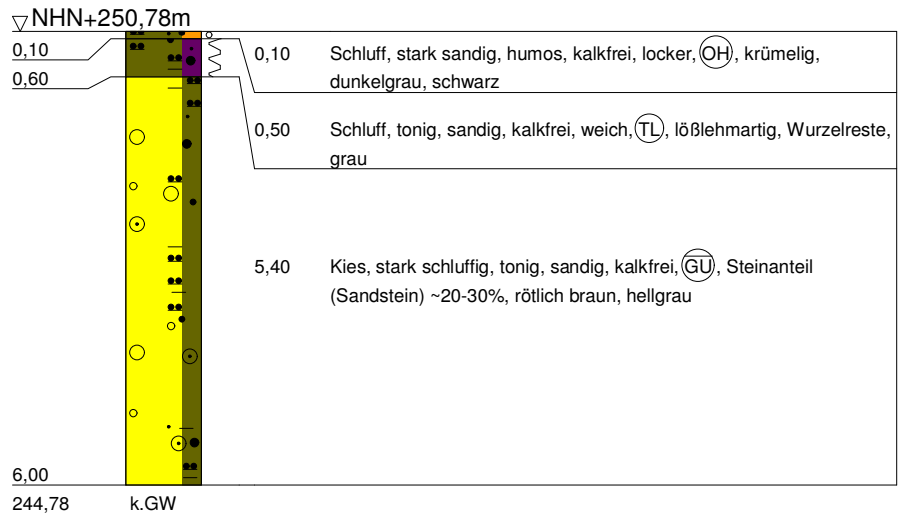

TERRASOND

Gesellschaft für
Baugrunduntersuchungen GmbH & Co.KG



St.-Ulrich-Straße 12-16
89312 Günzburg-Deffingen
Tel.: 0 82 21/9 06-0
Fax.: 0 82 21/9 06-40

Bauvorhaben:
A44 AK Kassel-West - AD Kassel Süd

Planbezeichnung:

Bohrprofil

Plan-Nr: 2020-1029

Projekt-Nr: AC 32300104


Datum: 01.03.2021

Maßstab: 1 : 100

Bearbeiter: Eugen Cretu

BK 36/20

Rechtswert: 32536075,02 / Hochwert: 5678081,35

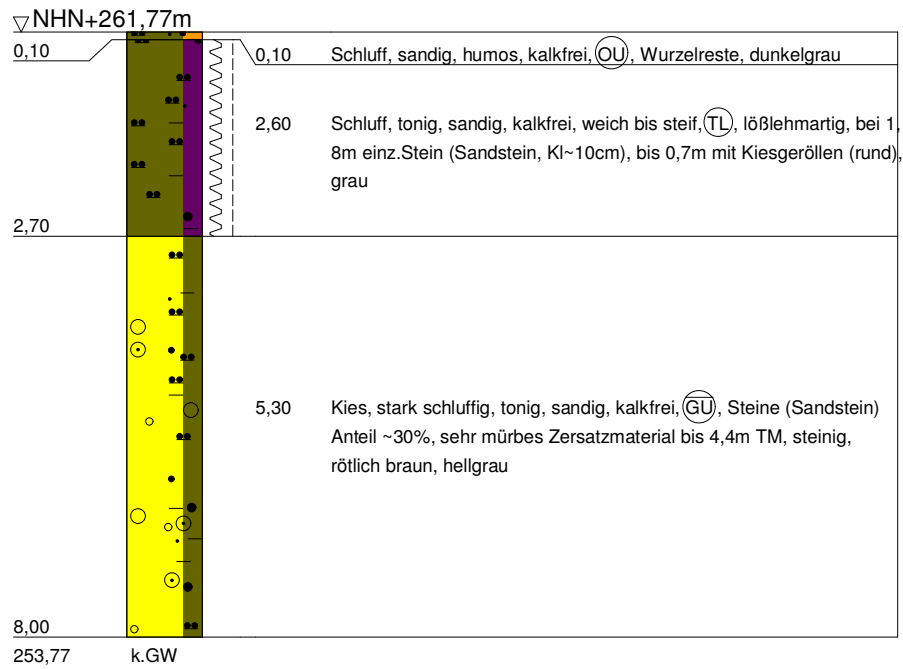

TERRASOND
Gesellschaft für
Baugrunduntersuchungen GmbH & Co.KG

St.-Ulrich-Straße 12-16
89312 Günzburg-Deffingen
Tel.: 0 82 21/9 06-0
Fax.: 0 82 21/9 06-40

Bauvorhaben:
A44 AK Kassel-West - AD Kassel Süd

Planbezeichnung:

Bohrprofil

Plan-Nr: 2020-1029

Projekt-Nr: AC 32300104


Datum: 02.03.2021

Maßstab: 1 : 100

Bearbeiter: Eugen Cretu

BK 37/20

Rechtswert: 32536056,50 / Hochwert: 5677948,33

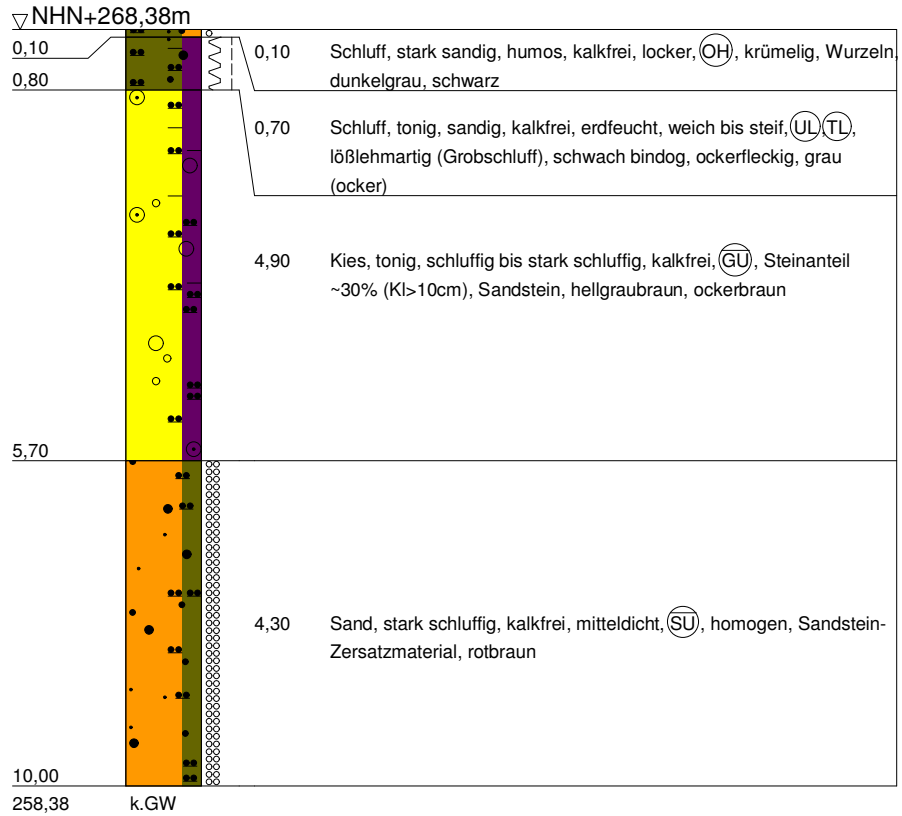

TERRASOND

Gesellschaft für
Baugrunduntersuchungen GmbH & Co.KG



St.-Ulrich-Straße 12-16
 89312 Günzburg-Deffingen
 Tel.: 0 82 21/9 06-0
 Fax.: 0 82 21/9 06-40

Bauvorhaben:
 A44 AK Kassel-West - AD Kassel Süd

Planbezeichnung:

Bohrprofil

Plan-Nr: 2020-1029

Projekt-Nr: AC 32300104


Datum: 01.03.2021

Maßstab: 1 : 100

Bearbeiter: Eugen Cretu

BK 39/20

Rechtswert: 32535947,32 / Hochwert: 5677642,78

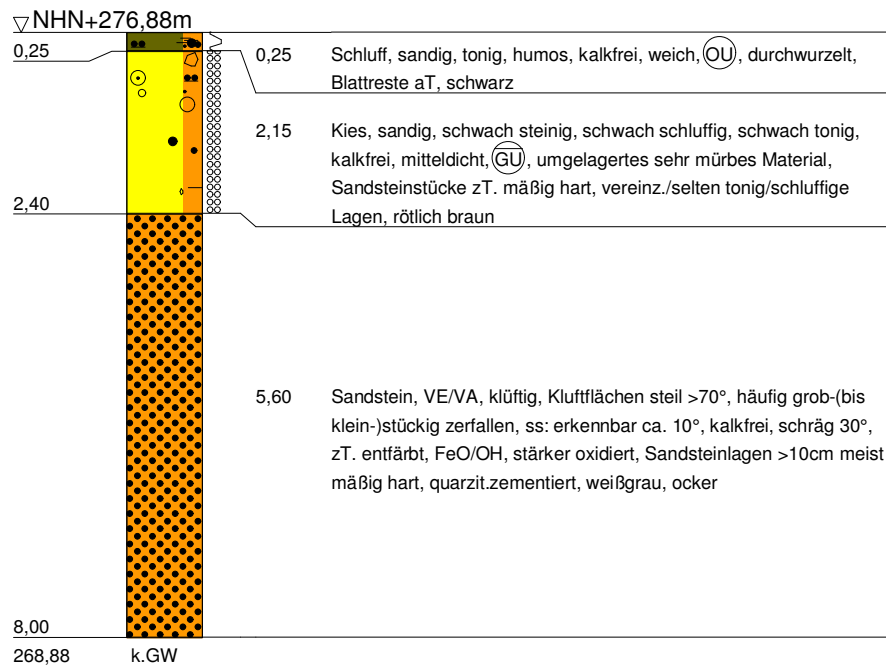

TERRASOND

Gesellschaft für
Baugrunduntersuchungen GmbH & Co.KG

St.-Ulrich-Straße 12-16
89312 Günzburg-Deffingen
Tel.: 0 82 21/9 06-0
Fax.: 0 82 21/9 06-40

Bauvorhaben:
A44 AK Kassel-West - AD Kassel Süd

Planbezeichnung:

Bohrprofil

Plan-Nr: 2020-1029

Projekt-Nr: AC 32300104


Datum: 25.02.2021

Maßstab: 1 : 100

Bearbeiter: Eugen Cretu

BK 40/20

Rechtswert: 32535913,68 / Hochwert: 5677545,11

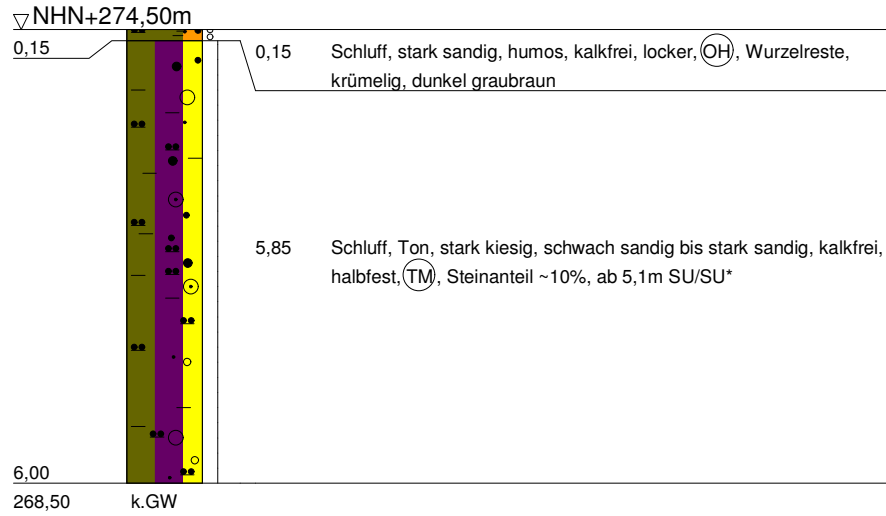

TERRASOND

Gesellschaft für
Baugrunduntersuchungen GmbH & Co.KG



St.-Ulrich-Straße 12-16
89312 Günzburg-Deffingen
Tel.: 0 82 21/9 06-0
Fax.: 0 82 21/9 06-40

Bauvorhaben:
A44 AK Kassel-West - AD Kassel Süd

Planbezeichnung:

Bohrprofil

Plan-Nr: 2020-1029

Projekt-Nr: AC 32300104


Datum: 01.03.2021

Maßstab: 1 : 100

Bearbeiter: Eugen Cretu

BK A1/20

Rechtswert: 32534940,40 / Hochwert: 5677599,81

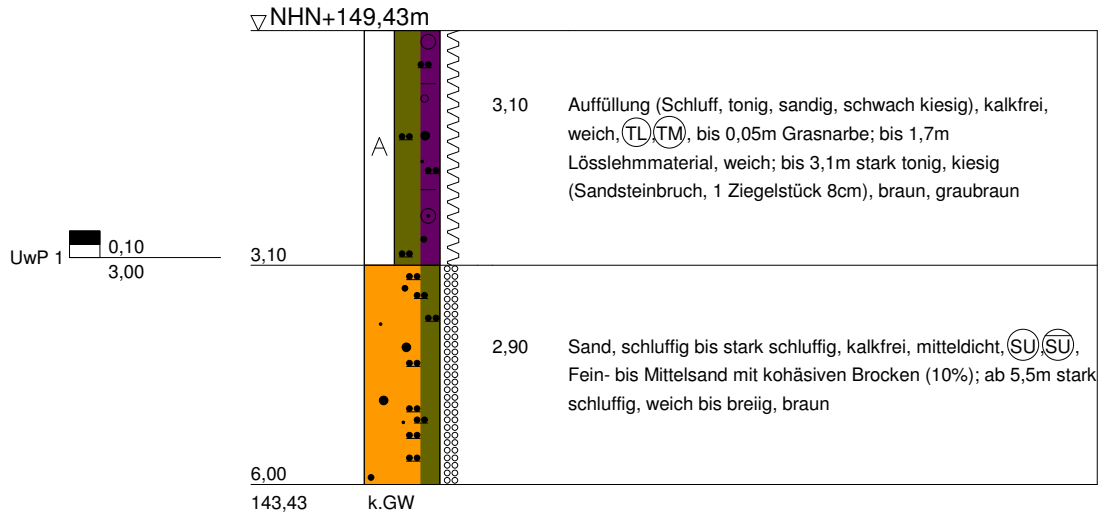

TERRASOND
Gesellschaft für
Baugrunduntersuchungen GmbH & Co.KG

St.-Ulrich-Straße 12-16
89312 Günzburg-Deffingen
Tel.: 0 82 21/9 06-0
Fax.: 0 82 21/9 06-40

Bauvorhaben:
A44 AK Kassel-West - AD Kassel Süd

Planbezeichnung:

Bohrprofil

Plan-Nr: 2020-1029

Projekt-Nr: AC 32300104

Datum: 10.03.2021


Maßstab: 1 : 100

Bearbeiter: Eugen Cretu

BK A2/20

Rechtswert: 32535043,69 / Hochwert: 5677570,87

▽NHN+149,32m

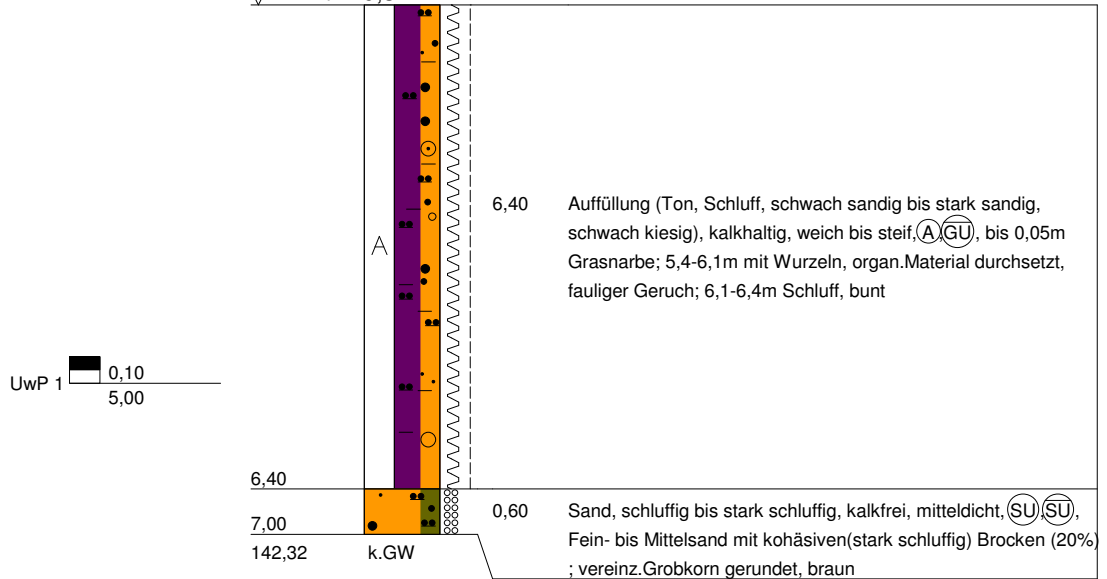

TERRASOND

Gesellschaft für
Baugrunduntersuchungen GmbH & Co.KG

St.-Ulrich-Straße 12-16
89312 Günzburg-Deffingen
Tel.: 0 82 21/9 06-0
Fax.: 0 82 21/9 06-40

Bauvorhaben:
A44 AK Kassel-West - AD Kassel Süd

Planbezeichnung:

Bohrprofil

Plan-Nr: 2020-1029

Projekt-Nr: AC 32300104

Datum: 10.03.2021

Maßstab: 1 : 100

Bearbeiter: Eugen Cretu