


# 1/20 (KRB)

Rechtswert: 32531451,06 / Hochwert: 5679116,28

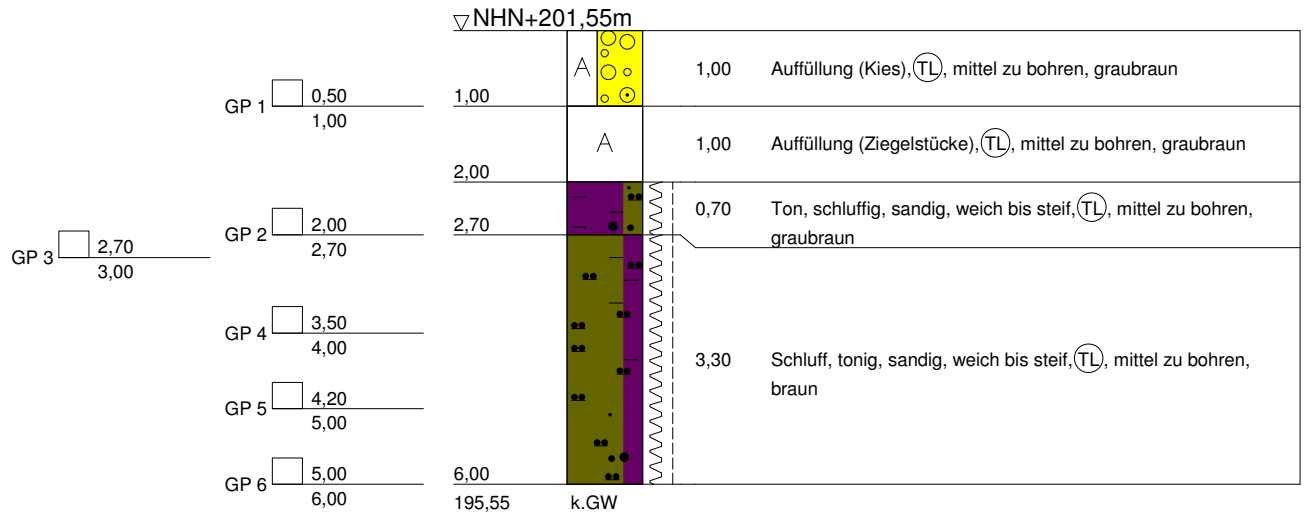

**TERRASOND**

Gesellschaft für  
Baugrunduntersuchungen GmbH & Co.KG

St.-Ulrich-Straße 12-16  
89312 Günzburg-Deffingen  
Tel.: 0 82 21/9 06-0  
Fax.: 0 82 21/9 06-40

Bauvorhaben:  
A44 AK Kassel-West - AD Kassel Süd

Planbezeichnung:

Bohrprofil

Plan-Nr: 2020-1029

Projekt-Nr: AC 32300104


Datum: 04.03.2021

Maßstab: 1 : 100

Bearbeiter: Eugen Cretu

# KRB 1/20

Rechtswert: 32531582,83 / Hochwert: 5679086,20

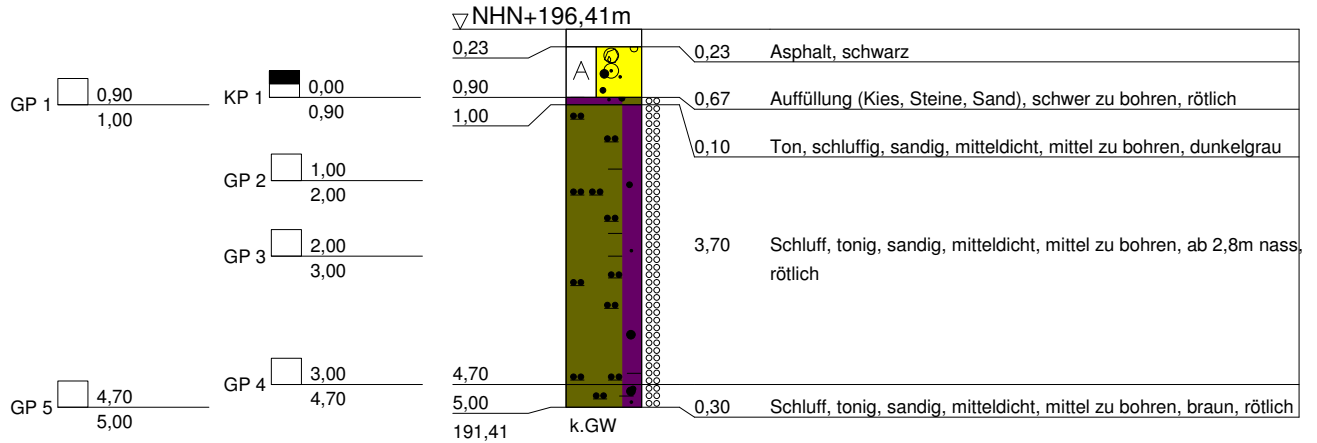

**TERRASOND**  
Gesellschaft für  
Baugrunduntersuchungen GmbH & Co.KG

St.-Ulrich-Straße 12-16  
89312 Günzburg-Deffingen  
Tel.: 0 82 21/9 06-0  
Fax.: 0 82 21/9 06-40

Bauvorhaben:  
A44 AK Kassel-West - AD Kassel Süd

Planbezeichnung:

Bohrprofil

Plan-Nr: 2020-1029

Projekt-Nr: AC 32300104


Datum: 20.10.2020

Maßstab: 1 : 100

Bearbeiter: Eugen Cretu

## 2/20 (KRB)

Rechtswert: 32531686,14 / Hochwert: 5679101,07

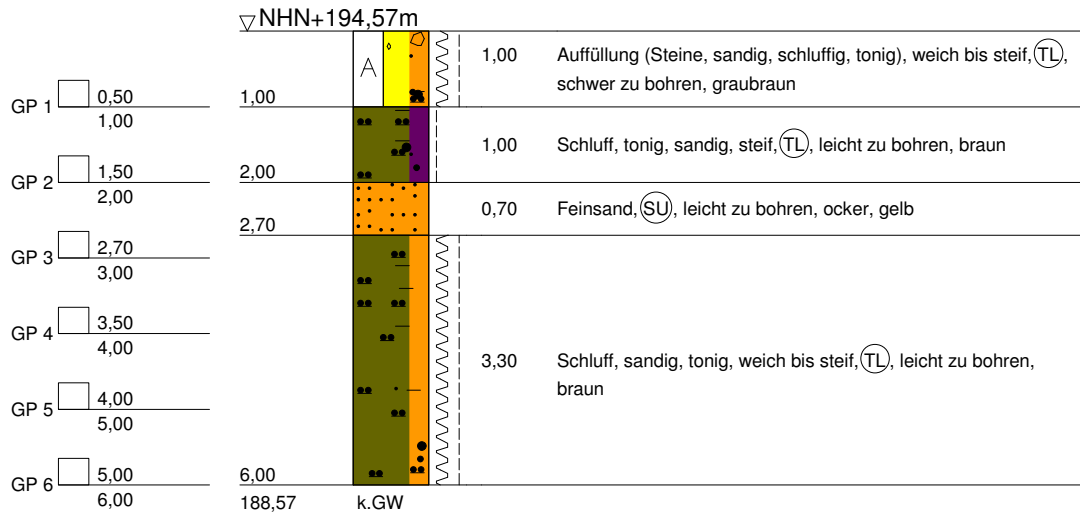

# TERRASOND

Gesellschaft für  
Baugrunduntersuchungen GmbH & Co. KG

St.-Ulrich-Straße 12-16  
89312 Günzburg-Deffingen  
Tel.: 0 82 21/9 06-0  
Fax.: 0 82 21/9 06-40

Bauvorhaben:  
A44 AK Kassel-West - AD Kassel Süd

Planbezeichnung:

Bohrprofil

Plan-Nr: 2020-1029

Projekt-Nr: AC 32300104


Datum: 04.03.2021

Maßstab: 1 : 100

Bearbeiter: Eugen Cretu

# KRB A7-1

Rechtswert: 32536087,64 / Hochwert: 5678788,83

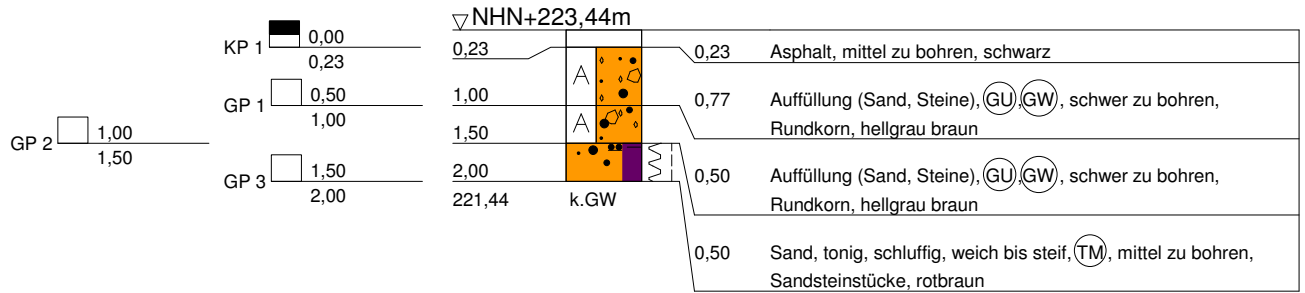

**TERRASOND**

Gesellschaft für  
Baugrunduntersuchungen GmbH & Co.KG



St.-Ulrich-Straße 12-16  
89312 Günzburg-Deffingen  
Tel.: 0 82 21/9 06-0  
Fax.: 0 82 21/9 06-40

Bauvorhaben:  
A44 AK Kassel-West - AD Kassel Süd

Planbezeichnung:

Bohrprofil

Plan-Nr: 2020-1029

Projekt-Nr: AC 32300104


Datum: 02.03.2021

Maßstab: 1 : 100

Bearbeiter: Eugen Cretu

# KRB A7-2

Rechtswert: 32536056,41 / Hochwert: 5678574,33

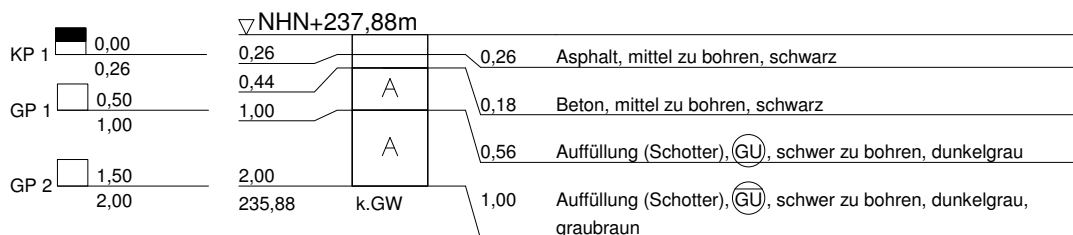

**TERRASOND**

Gesellschaft für  
Baugrunduntersuchungen GmbH & Co.KG



St.-Ulrich-Straße 12-16  
89312 Günzburg-Deffingen  
Tel.: 0 82 21/9 06-0  
Fax.: 0 82 21/9 06-40

Bauvorhaben:  
A44 AK Kassel-West - AD Kassel Süd

Planbezeichnung:

Bohrprofil

Plan-Nr: 2020-1029

Projekt-Nr: AC 32300104


Datum: 03.03.2021

Maßstab: 1 : 100

Bearbeiter: Eugen Cretu

# KRB A7-3

Rechtswert: 32536103,78 / Hochwert: 5678475,86

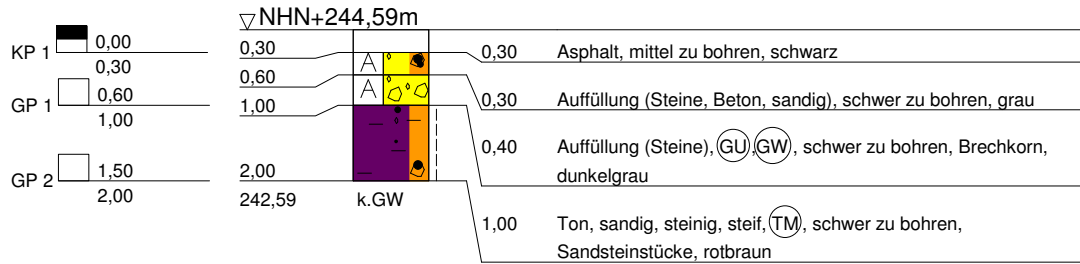

**TERRASOND**  
Gesellschaft für  
Baugrunduntersuchungen GmbH & Co.KG

St.-Ulrich-Straße 12-16  
89312 Günzburg-Deffingen  
Tel.: 0 82 21/9 06-0  
Fax.: 0 82 21/9 06-40

Bauvorhaben:  
A44 AK Kassel-West - AD Kassel Süd

Planbezeichnung:

Bohrprofil

Plan-Nr: 2020-1029

Projekt-Nr: AC 32300104


Datum: 02.03.2021

Maßstab: 1 : 100

Bearbeiter: Eugen Cretu

# KRB A7-4

Rechtswert: 32535846,03 / Hochwert: 5677426,80

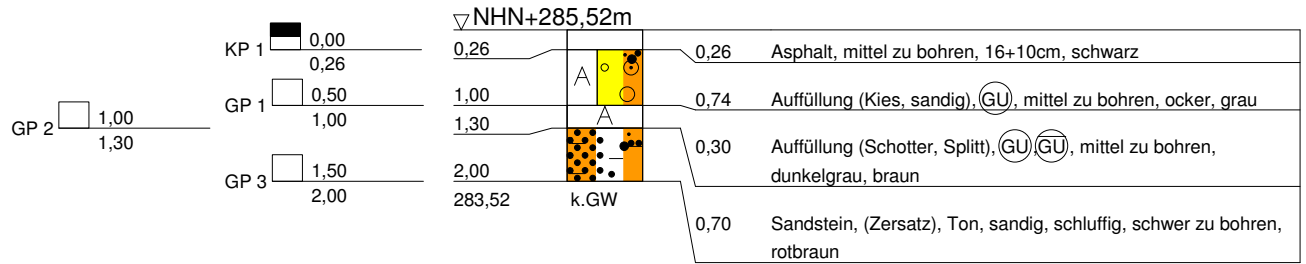

**TERRASOND**  
 Gesellschaft für  
 Baugrunduntersuchungen GmbH & Co.KG

St.-Ulrich-Straße 12-16  
 89312 Günzburg-Deffingen  
 Tel.: 0 82 21/9 06-0  
 Fax.: 0 82 21/9 06-40

Bauvorhaben:  
 A44 AK Kassel-West - AD Kassel Süd

Planbezeichnung:  
 Bohrprofil

Plan-Nr: 2020-1029

Projekt-Nr: AC 32300104


Datum: 03.03.2021

Maßstab: 1 : 100

Bearbeiter: Eugen Cretu

# KRB L 1

Rechtswert: 32535805,44 / Hochwert: 5678650,43

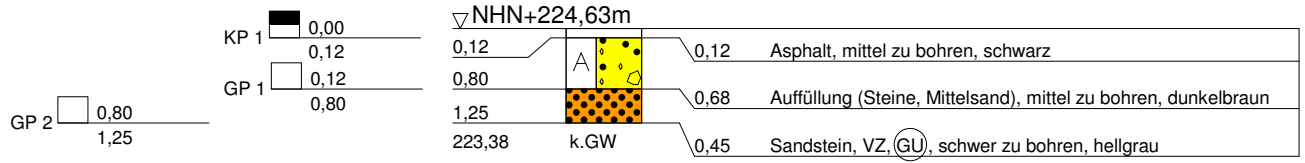

**TERRASOND**  
 Gesellschaft für  
 Baugrunduntersuchungen GmbH & Co.KG

St.-Ulrich-Straße 12-16  
 89312 Günzburg-Deffingen  
 Tel.: 0 82 21/9 06-0  
 Fax.: 0 82 21/9 06-40

Bauvorhaben:  
 A44 AK Kassel-West - AD Kassel Süd

Planbezeichnung:  
 Bohrprofil

Plan-Nr: 2020-1029

Projekt-Nr: AC 32300104

Datum: 12.02.2021


Maßstab: 1 : 100

Bearbeiter: Eugen Cretu



# KRB L 2

Rechtswert: 32535850,80 / Hochwert: 5678446,47

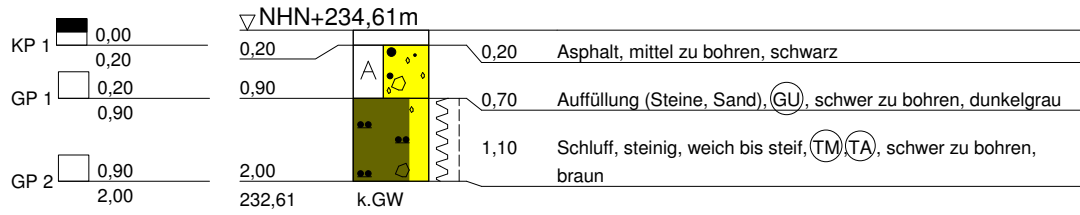

**TERRASOND**

Gesellschaft für  
Baugrunduntersuchungen GmbH & Co.KG



St.-Ulrich-Straße 12-16  
89312 Günzburg-Deffingen  
Tel.: 0 82 21/9 06-0  
Fax.: 0 82 21/9 06-40

Bauvorhaben:  
A44 AK Kassel-West - AD Kassel Süd

Planbezeichnung:

Bohrprofil

Plan-Nr: 2020-1029

Projekt-Nr: AC 32300104


Datum: 12.02.2021

Maßstab: 1 : 100

Bearbeiter: Eugen Cretu

# KRB L 3

Rechtswert: 32535887,07 / Hochwert: 5678165,54

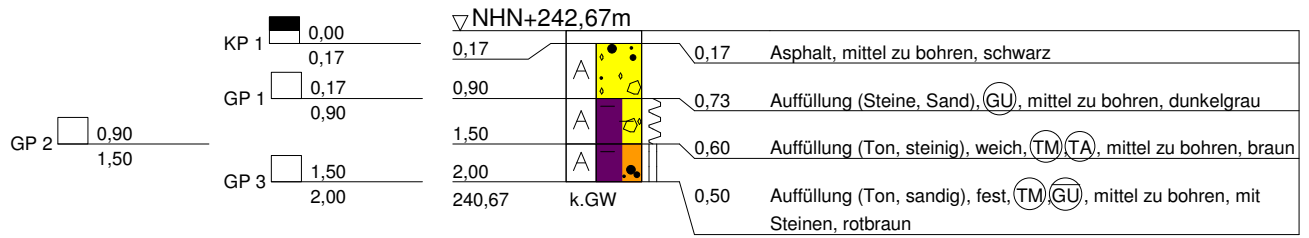

**TERRASOND**  
Gesellschaft für  
Baugrunduntersuchungen GmbH & Co.KG

St.-Ulrich-Straße 12-16  
89312 Günzburg-Deffingen  
Tel.: 0 82 21/9 06-0  
Fax.: 0 82 21/9 06-40

Bauvorhaben:  
A44 AK Kassel-West - AD Kassel Süd

Planbezeichnung:

Bohrprofil

Plan-Nr: 2020-1029

Projekt-Nr: AC 32300104


Datum: 12.02.2021

Maßstab: 1 : 100

Bearbeiter: Eugen Cretu

# KRB L 4

Rechtswert: 32535882,27 / Hochwert: 5678015,67

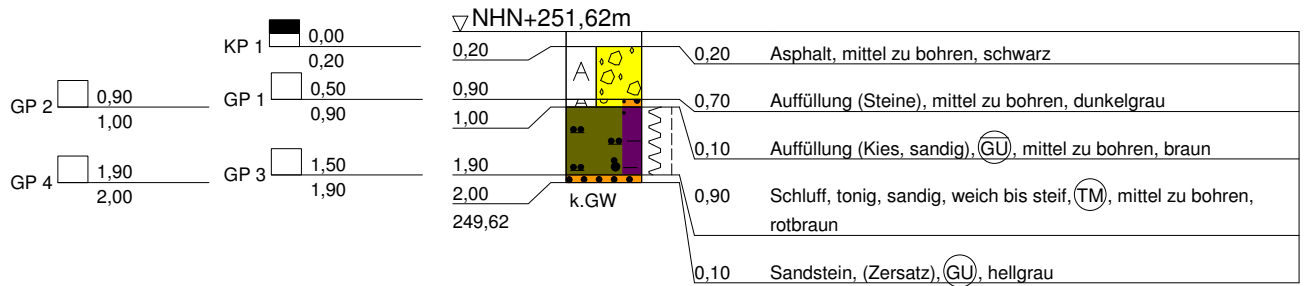

**TERRASOND**  
Gesellschaft für  
Baugrunduntersuchungen GmbH & Co.KG

St.-Ulrich-Straße 12-16  
89312 Günzburg-Deffingen  
Tel.: 0 82 21/9 06-0  
Fax.: 0 82 21/9 06-40

Bauvorhaben:  
A44 AK Kassel-West - AD Kassel Süd

Planbezeichnung:

Bohrprofil

Plan-Nr: 2020-1029

Projekt-Nr: AC 32300104


Datum: 12.02.2021

Maßstab: 1 : 100

Bearbeiter: Eugen Cretu

# KRB L 5

Rechtswert: 32535910,38 / Hochwert: 5677835,94

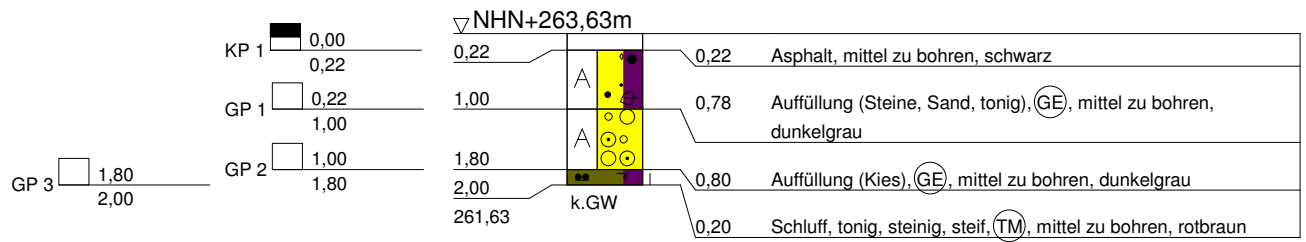

**TERRASOND**

Gesellschaft für  
Baugrunduntersuchungen GmbH & Co.KG

St.-Ulrich-Straße 12-16  
89312 Günzburg-Deffingen  
Tel.: 0 82 21/9 06-0  
Fax.: 0 82 21/9 06-40

Bauvorhaben:  
A44 AK Kassel-West - AD Kassel Süd

Planbezeichnung:

Bohrprofil

Plan-Nr: 2020-1029

Projekt-Nr: AC 32300104

Datum: 12.02.2021

Maßstab: 1 : 100

Bearbeiter: Eugen Cretu