


Sichtweite

vorhandene Sichtweite
 Fahrt von links nach rechts


erforderliche Haltesichtweite
 Fahrt von links nach rechts

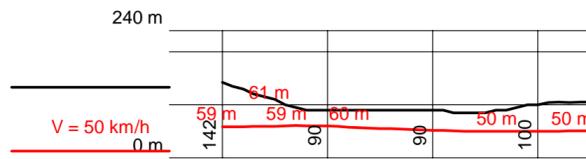

Baubereiche



H	=	KNICK	H	=	1000,000 m
km		0+318,819	T	=	63,000 m
h TS	=	242,270 m	f	=	1,984 m
			km		0+396,137
			h TS	=	237,167 m

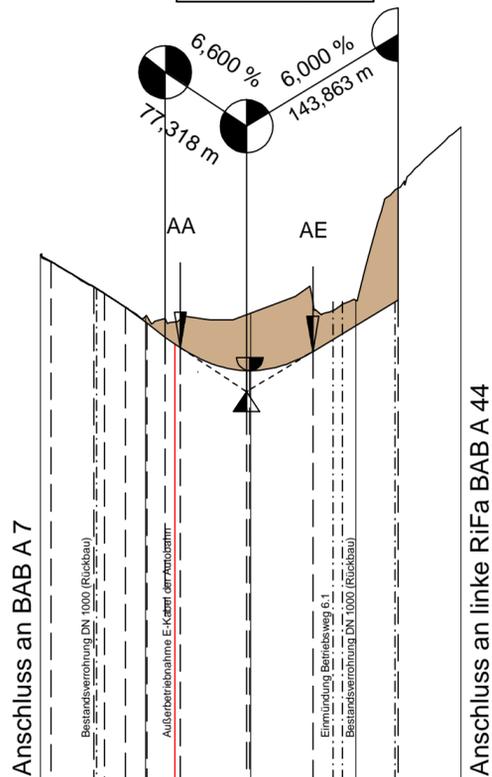


		200,000 m [NHN]																																					
Urgelände	Stationen	Höhen																																					
		200,00	250,00	247,15	246,91	244,28	244,10	244,57	246,70	245,80	286,17	257,51	262,11																										
Gradiente	Stationen	Höhen																																					
		200,000	210,355	250,000	247,085	250,998	247,026	253,478	246,870	281,020	248,122	300,000	243,738	301,435	243,634	318,819	242,270	333,137	241,325	350,000	240,355	396,137	239,152	399,137	239,147	400,000	239,148	450,000	240,441	459,137	240,947	500,000	243,399	537,000	245,619	540,000	245,789	550,000	245,789

0+500

KRÜMMUNGSBAND
 Maßstab 200/R [cm]

Rechtskurve
 Linkskurve

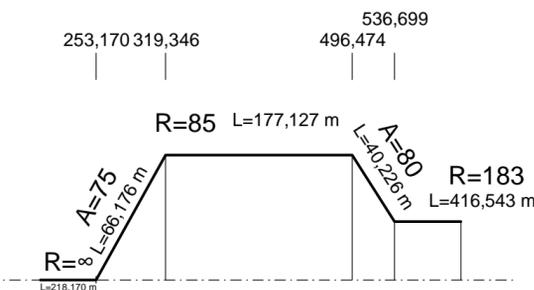

Zeichenerklärung

Gradientenhochpunkt H=20000 m
 Gradiententiefpunkt
 Neigungsbrechpunkt mit Angabe von Ausrundungshalbmesser, Längsneigung und Abstand zum nächsten Neigungsbrechpunkt

Ausrundungsbeginn Kuppe / Ausrundungsende Wanne

Lärm-, Irritationsschutz

Damm
 Einschnitt

Lärmschutzanlage links
 Lärmschutzanlage rechts
 Irritationsschutzanlage links
 Irritationsschutzanlage rechts

Lichtraumprofil (≥3,00m bis 5,90m)
 Durchlass


Umverlegung Stromtrasse mit Darstellung Schutzraumprofil
 vorhandene Stromtrasse mit Darstellung Schutzraumprofil

Graben/Mulde links
 Graben/Mulde rechts

Schichten-/Bohrwasser

WS 176,060

Nr.	Art der Änderung	Datum	Zeichen

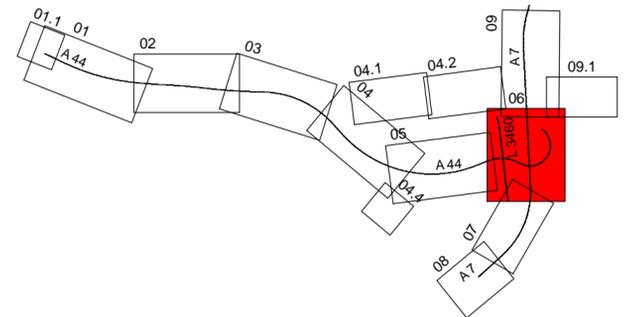

AFRY Deutschland GmbH		Datum	Zeichen
AFRY AF PÖYRY	bearbeitet	04.10.2023	Hänse
	gezeichnet	04.10.2023	Kniest
	geprüft	04.10.2023	Kolb
Dittelstedter Grenze 3 99099 Erfurt Telefon (0361) 486-0 Telefax (0361) 486-121		118001827	

DEGES im Auftrag der Autobahn GmbH des Bundes		Datum	Zeichen
Die Autobahn	bearbeitet	04.10.2023	gez.Kopp
	geprüft	04.10.2023	gez.Schaefer
	Projekt-Nr. VKE C321		

Plancodierung			
Lagesystem	ETRS 89	Stand Kataster	2020 Becker GeolInfo GmbH
Höhensystem	NHN	Bestandsvermessung	2020 Becker GeolInfo GmbH

FESTSTELLUNGSENTWURF

Die Autobahn GmbH des Bundes	Unterlage / Blatt-Nr.: 6.1.3 / 1
Straße / Abschnitt.-Nr. / Station: NK 4722041 - NK 4723004	Höhenplan
PROJIS-Nr.: 0617991200	Verkehrsanlagen, AD Kassel-Süd Rampe Frankfurt-Dortmund (axe 21)
Maßstab: 1:5000/500	

A 44, 6-streifiger Ausbau AK Kassel-West - AD Kassel-Süd

Bau-km 0+000 bis 5+307

Aufgestellt: Berlin, den 04.10.2023

DEGES

[Signature]

Projekt: Vg-wer-11we-vaCard\Candi-Daten\0-118001827_A44_6-streifiger_LPH4_TEC_HPL_00021-221216.plt14.09.23
 System: 0,01,17, Ausgabe: 14.09.23, Anwender: LC
 Blattgröße: 0,274 m², Breite: 42,7 cm, Höhe: 50,6 cm
 Blattnummer: 1