



Höhe Mulde links	Stationen	Höhen	Stationen	Höhen
0.00	186.51	0.00	186.51	186.51
20.00	186.61	13.00	186.61	186.61
40.00	186.74	40.00	186.74	186.74
60.00	186.88	60.00	186.88	186.88
80.00	186.98	80.00	186.98	186.98
100.00	187.11	100.00	187.11	187.11
120.00	187.24	120.00	187.24	187.24
140.00	187.34	140.00	187.34	187.34
160.00	187.45	160.00	187.45	187.45
180.00	187.55	180.00	187.55	187.55
200.00	187.65	200.00	187.65	187.65
220.00	187.74	220.00	187.74	187.74
240.00	187.83	240.00	187.83	187.83
260.00	187.91	260.00	187.91	187.91
280.00	187.99	280.00	187.99	187.99
300.00	188.05	300.00	188.05	188.05
320.00	188.11	320.00	188.11	188.11
340.00	188.16	340.00	188.16	188.16
360.00	188.21	360.00	188.21	188.21
380.00	188.25	380.00	188.25	188.25
400.00	188.29	400.00	188.29	188.29
420.00	188.32	420.00	188.32	188.32
440.00	188.35	440.00	188.35	188.35
460.00	188.38	460.00	188.38	188.38
480.00	188.40	480.00	188.40	188.40
500.00	188.42	500.00	188.42	188.42
520.00	188.44	520.00	188.44	188.44
540.00	188.46	540.00	188.46	188.46
560.00	188.47	560.00	188.47	188.47
580.00	188.48	580.00	188.48	188.48
600.00	188.49	600.00	188.49	188.49
620.00	188.50	620.00	188.50	188.50
640.00	188.51	640.00	188.51	188.51
660.00	188.51	660.00	188.51	188.51
680.00	188.52	680.00	188.52	188.52
700.00	188.52	700.00	188.52	188.52

Entwässerungsleitung links	OK Schacht [DHHN92]	Rohrsohle [DHHN92]	Gefälle [%]	Haltungslänge	MaterialDurchm. [mm]	Schachtnummer
0+000						
0+100						
0+200						
0+300						
0+400						
0+500						
0+600						
0+700						
0+800						
0+900						

Krümmung	Rechtskurve	Linkskurve	Maßstab 1000/R [cm]	Rechter Rand	Linker Rand
0+000,000				19.4 cm	19.4 cm
0+117.893	R=6675	L=117.893 m		19.4 cm	19.4 cm
0+170,000				19.4 cm	19.4 cm
0+195,000				19.4 cm	19.4 cm
0+220,000				19.4 cm	19.4 cm
0+364,116	A=800	L=246.224 m		19.4 cm	19.4 cm
0+495,553	R=2000	L=405.553 m		19.4 cm	19.4 cm
0+765,659				19.4 cm	19.4 cm
0+932,740				19.4 cm	19.4 cm
0+950,000	A=932	L=434.130 m		19.4 cm	19.4 cm

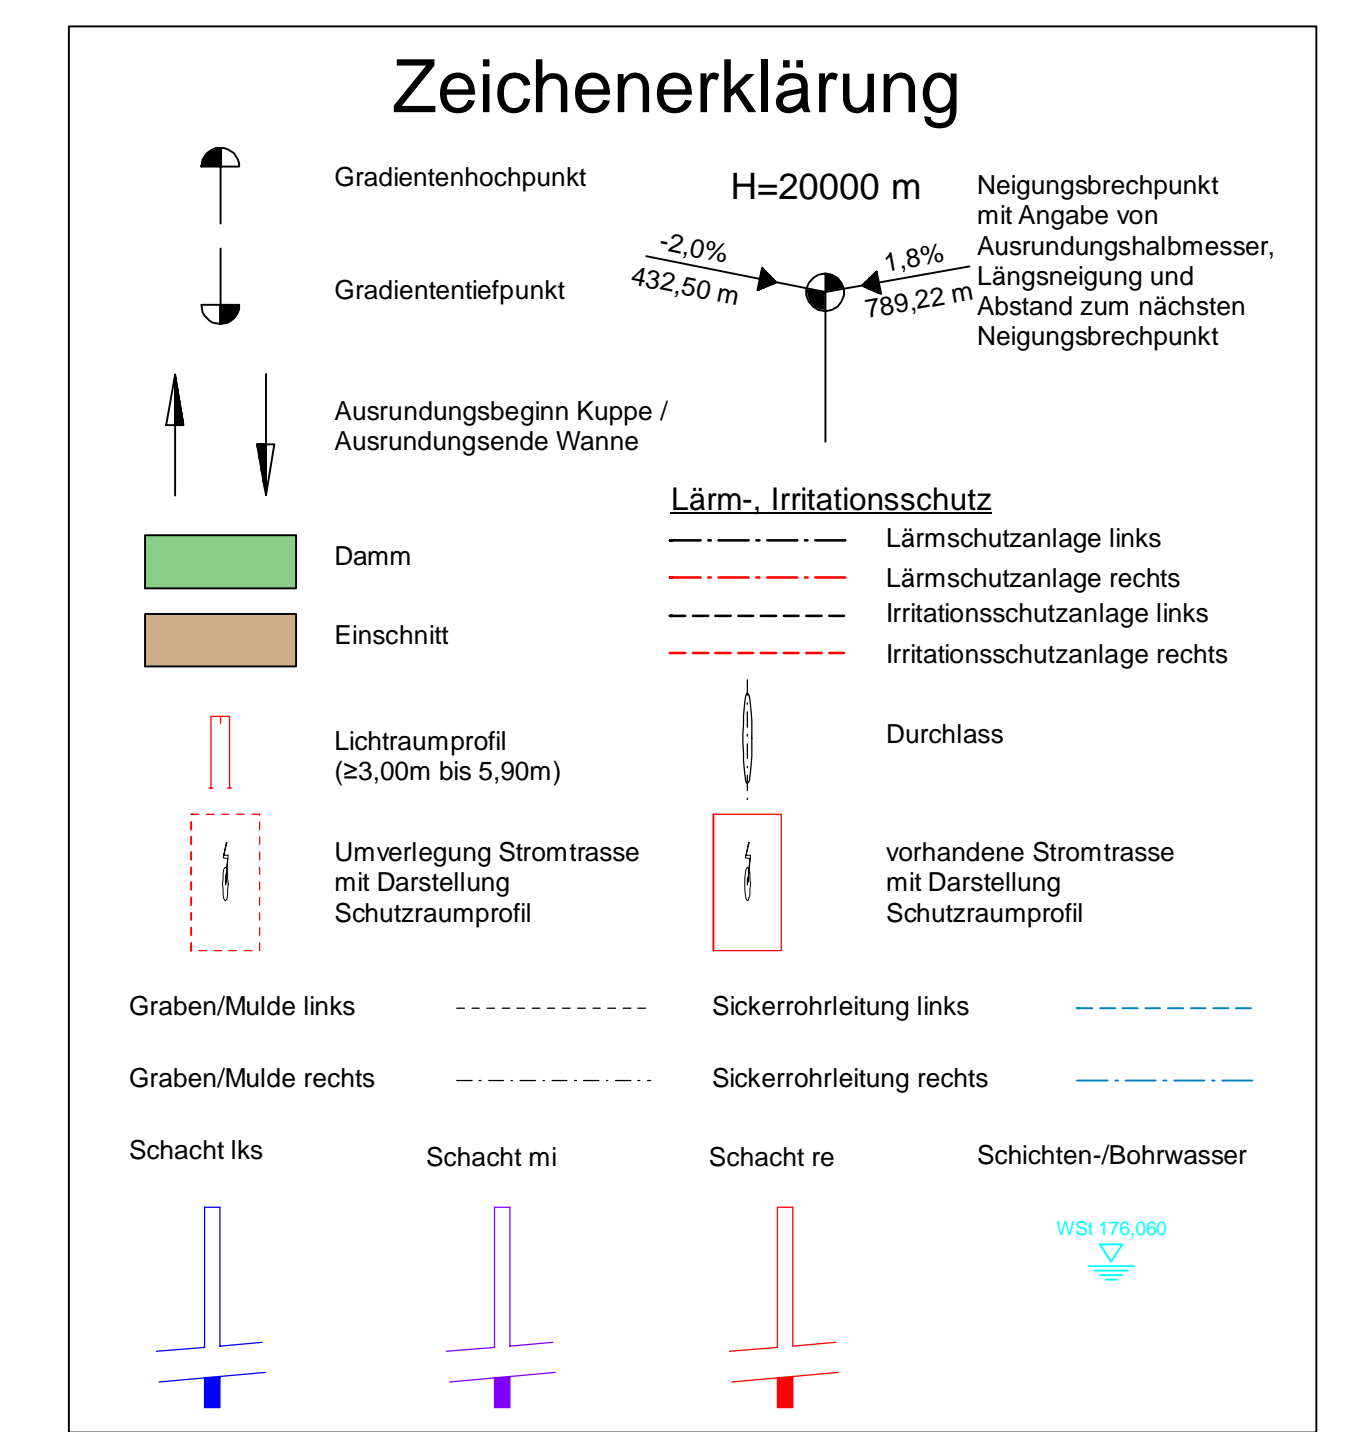

Nr.	Art der Änderung	Datum	Zeichen

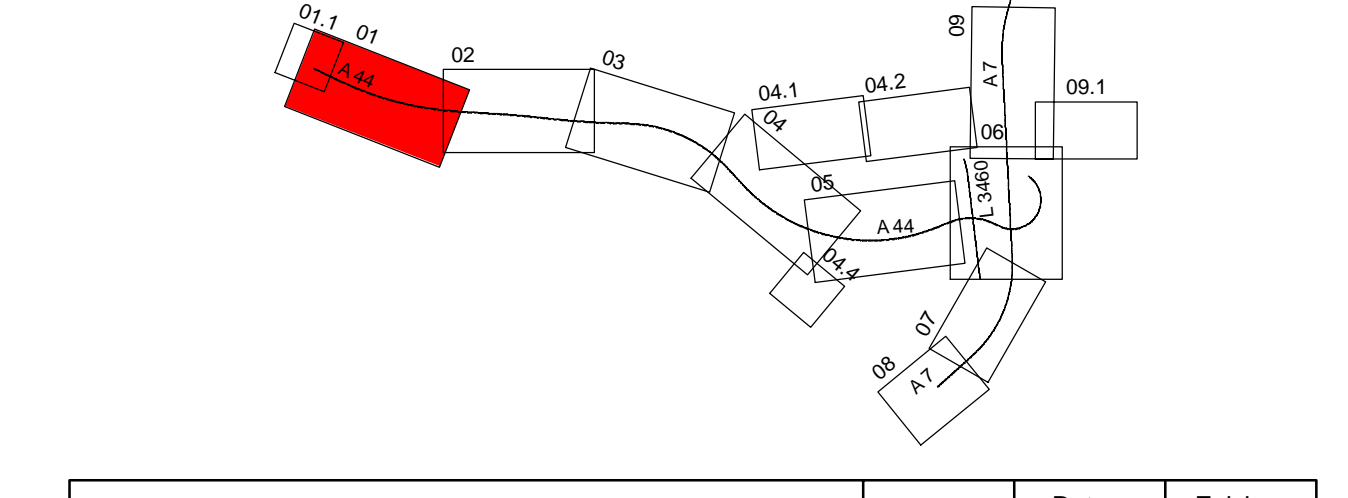

	Datum	Zeichen
AFRY Deutschland GmbH	04.10.2023	Hänse
Deutscher Grenz 3	04.10.2023	Kniest
99099 Erfurt	04.10.2023	Kolb
Telefon (0361) 486-0		
Telefax (0361) 486-121		
118001827		

	Datum	Zeichen
DEGES	04.10.2023	gez.Kopp
im Auftrag der Autobahn	04.10.2023	gez.Schaefer
GmbH des Bundes		
Deutsche Erdbau Fernstraßenbau- und Bau GmbH		
Zimmerstraße 44		
10117 Berlin		
Telefon (030) 202 43 - 0		
Telefax (030) 202 43 - 291		
www.deges.de		
Projekt-Nr.		VKE C321

Lagesystem	Stand	Kataster	2020	Becker	GeoInfo	GmbH
Höhensystem	ETRS 89	NHN	Bestandsvermessung	2020	Becker	GeoInfo GmbH

FESTSTELLUNGSWURF

Die Autobahn GmbH des Bundes

Unterlage / Blatt-Nr.: 6.2.1 / 1

Höhenplan

Verkehrsanlagen

Achse 1, linke Richtungsfahrbahn

PROJIS-Nr.: 0617991200

Maßstab: 1:1000/500

A 44, 6-streifiger Ausbau

AK Kassel-West - AD Kassel-Süd

Bau-km 0+000 bis 5+307

Aufgestellt: Berlin, den 04.10.2023

DEGES

118001827_A44_6-streifiger_LPH4_TEC_HPLUC32_U6.2.1+HPL_0001-RiFa_L_GRA_01-221216.prl14-08.23