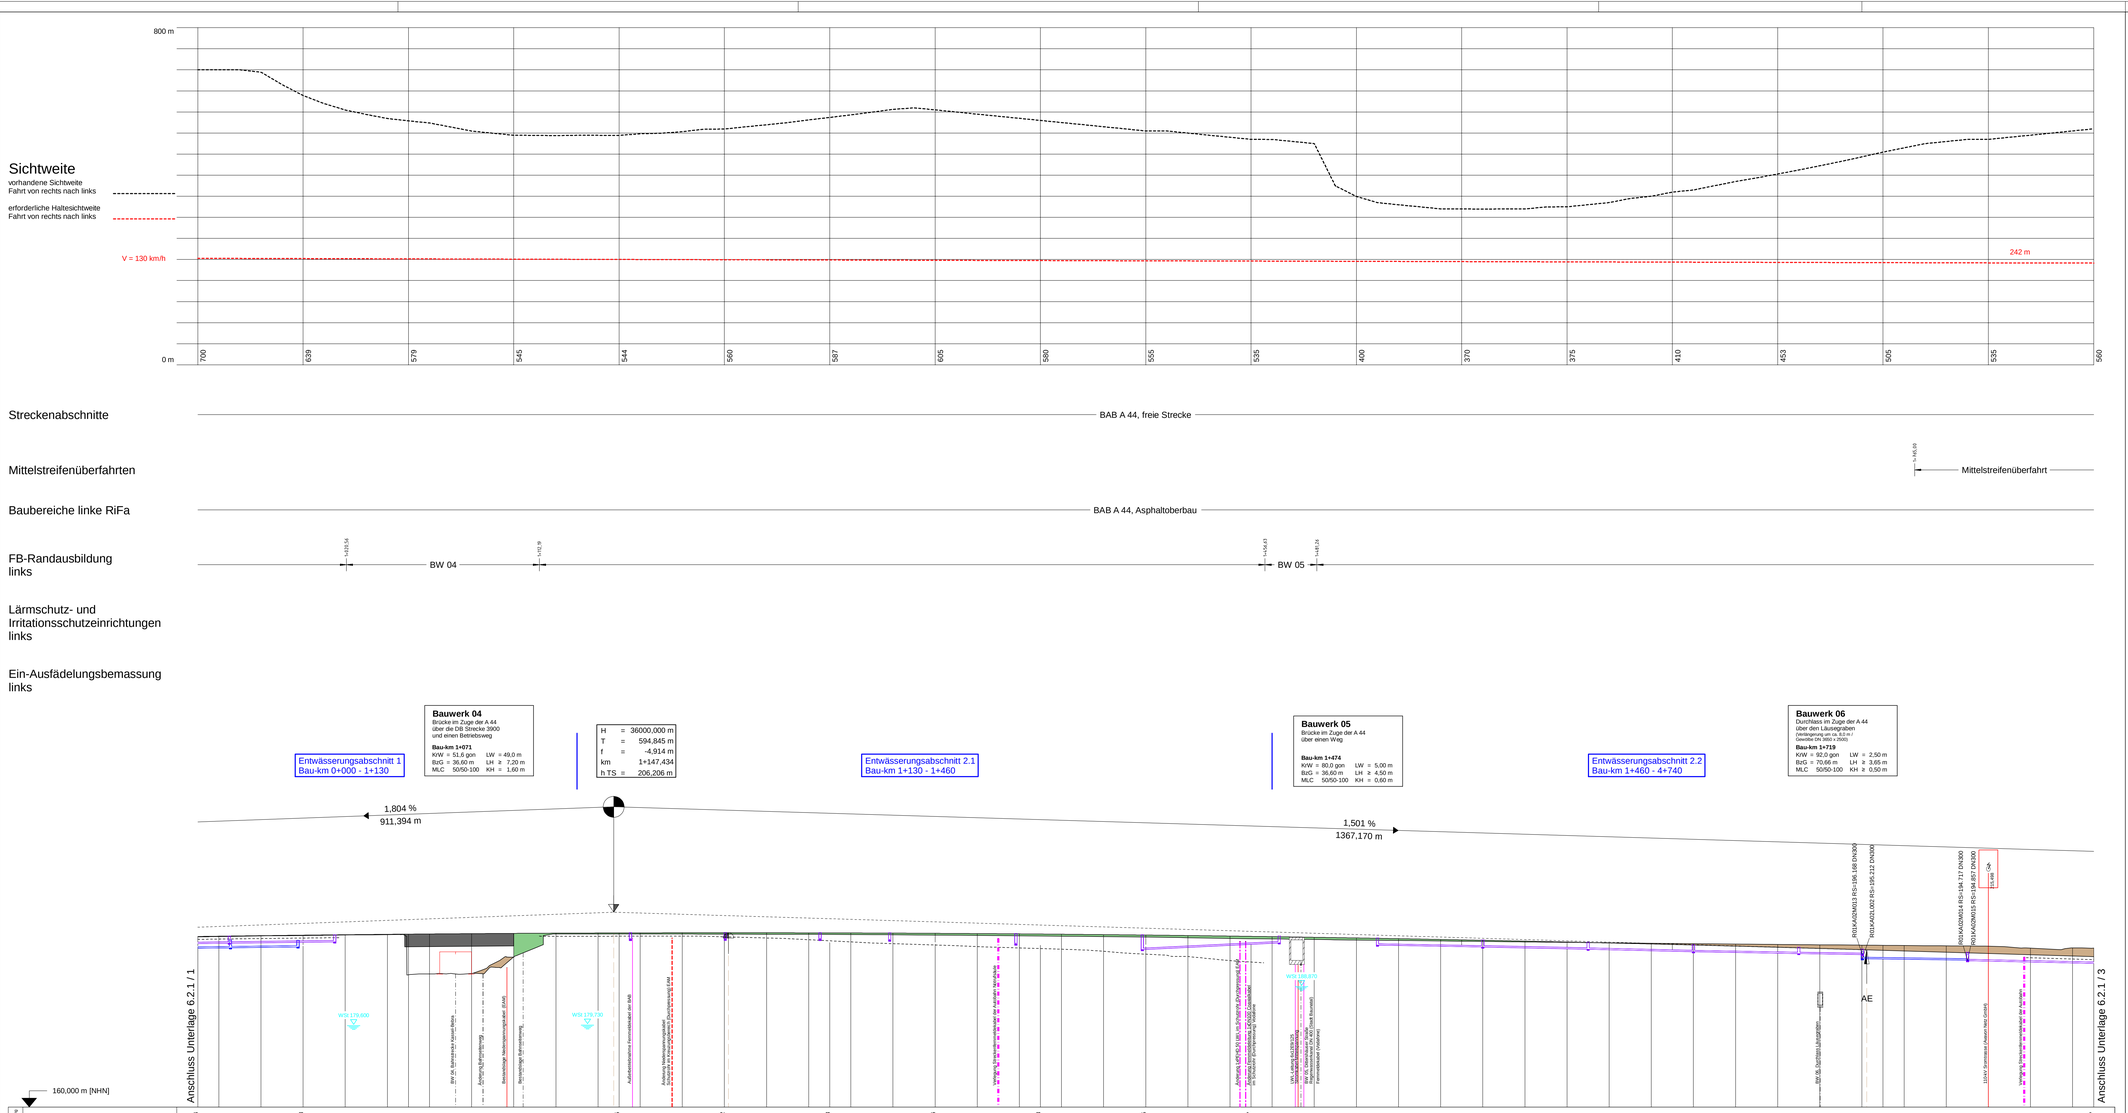

Zeichenerklärung

Gradientenhochpunkt

Gradiententiefpunkt

H=20000 m

-2,0% 432,50 m

1,8% 789,22 m

Neigungsbrechpunkt mit Angabe von Ausrundungshalbmesser, Längsneigung und Abstand zum nächsten Neigungsbrechpunkt

Ausrundungsbeginn Kuppe / Ausrundungsende Wanne

Damm

Einschnitt

Lichtraumprofil (≥3,00m bis 5,90m)

Umverlegung Stromtrasse mit Darstellung Schutzraumprofil

Durchlass

vorhandene Stromtrasse mit Darstellung Schutzraumprofil

Lärm-, Irritationsschutz

Lärmschutzanlage links

Lärmschutzanlage rechts

Irritationsschutzanlage links

Irritationsschutzanlage rechts

Graben/Mulde links

Graben/Mulde rechts

Sickerrohrleitung links

Sickerrohrleitung rechts

Schacht lks

Schacht mi

Schacht re

Schichten-/Bohrwasser

WSI 178,060

Nr.	Art der Änderung	Datum	Zeichen

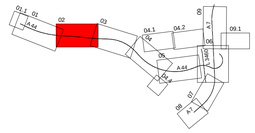

AFRY
AFRY Deutschland GmbH
Dittelstedter Grenze 3
99099 Erfurt
Telefon (03361) 486-0
Telefax (0361) 486-121

		Datum	Zeichen
bearbeitet		04.10.2023	Hänse
gezeichnet		04.10.2023	Kniest
geprüft		04.10.2023	Kolb

118001827

DEGES
Deutsche Einheit Fernstraßenplanungs- und -bau GmbH
Zimmerstraße 54
10117 Berlin
Telefon (030) 202 43 - 0
Telefax (030) 202 43 - 291
www.deges.de

im Auftrag der Autobahn GmbH des Bundes

Die Autobahn

		Datum	Zeichen
bearbeitet		04.10.2023	gez.Kopp
geprüft		04.10.2023	gez.Schaefer
Projekt-Nr.	VKE C321		

Plancodierung

Lagesystem	ETRS 89	Stand Kataster	2020 Becker GeoInfo GmbH
Höhensystem	NHN	Bestandsvermessung	2020 Becker GeoInfo GmbH

FESTSTELLUNGSENTWURF

Die Autobahn GmbH des Bundes

Unterlage / Blatt-Nr.: 6.2.1 / 2

Höhenplan

Verkehrsanlagen
Achse 1, linke Richtungsfahrbahn

Straße / Abschnitt-.Nr. / Station: NK 4722041 - NK 4723004

PROJIS-Nr.: 0617991200

Maßstab: 1:1000/500

A 44, 6-streifiger Ausbau
AK Kassel-West - AD Kassel-Süd

Bau-km 0+000 bis 5+307

Aufgestellt: Berlin, den 04.10.2023

DEGES

118001827_A44_6-streifiger_LPH4_TEC_HPLIC32_U6.2.1-HPL_0001-RiFa_li_GRA_01-221216.pln14.09.23

Profil: UG_Erst_Tiefenentwässerung_Mulde_Sickerleitung_Bau_Ausbau_Ausbau_Ausb