

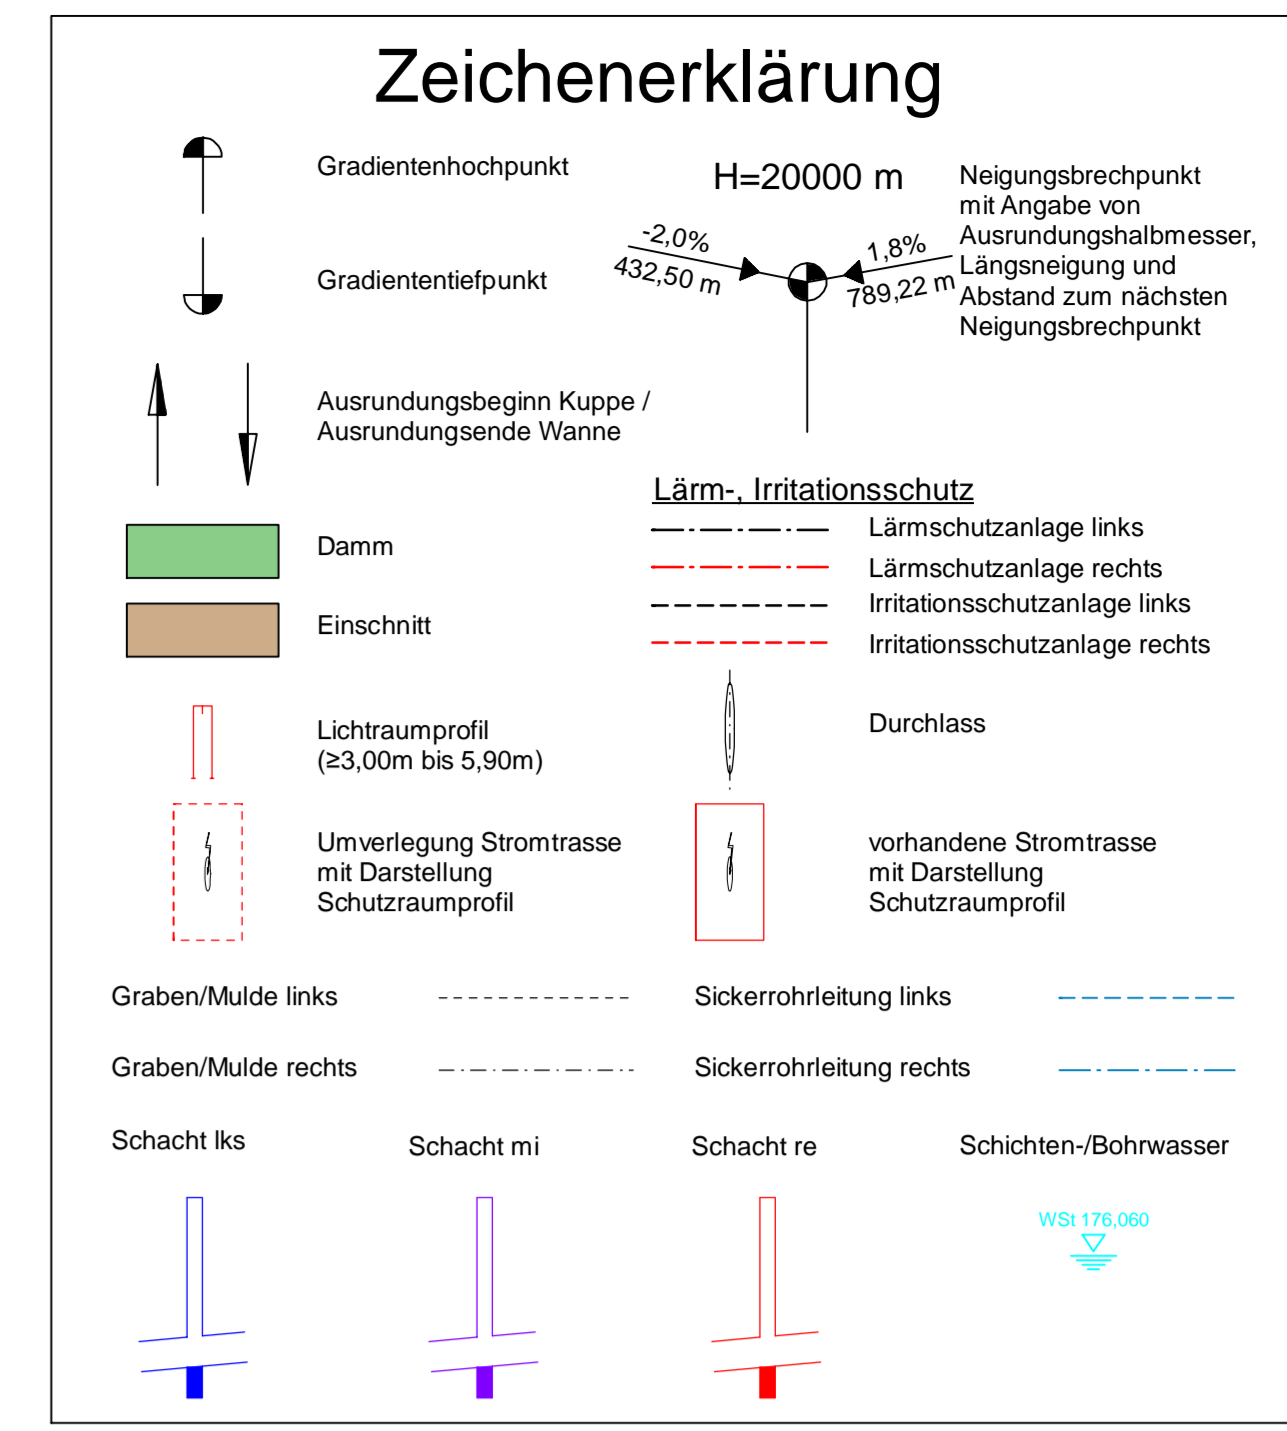


Höhe Mulde links	Stationing																			Höhe Mulde rechts		
	0+000	0+050	0+100	0+150	0+200	0+250	0+300	0+350	0+400	0+450	0+500	0+550	0+600	0+650	0+700	0+750	0+800	0+850	0+900		0+950	1+000
Einweisung	208,669	208,669	
Stationen	0,000	12,716	25,432	38,148	50,864	63,580	76,296	89,012	101,728	114,444	127,160	139,876	152,592	165,308	178,024	190,740	203,456	216,172	228,888	241,604	254,320	267,036
Höhen	208,669	208,669	

Entwässerungsleitung links	Stationing																			Entwässerungsleitung rechts
	0+200	0+300	0+400	0+500	0+600	0+700	0+800	0+900	1+000											
OK Schacht [DHHN92]	OK Schacht [DHHN92]																			OK Schacht [DHHN92]
Rohrsohle [DHHN92]	Rohrsohle [DHHN92]																			Rohrsohle [DHHN92]
Gefälle [%]	Gefälle [%]																			Gefälle [%]
Haltungslänge	Haltungslänge																			Haltungslänge
Material/Durchm. [mm]	Material/Durchm. [mm]																			Material/Durchm. [mm]
Schachtnummer	Schachtnummer																			Schachtnummer

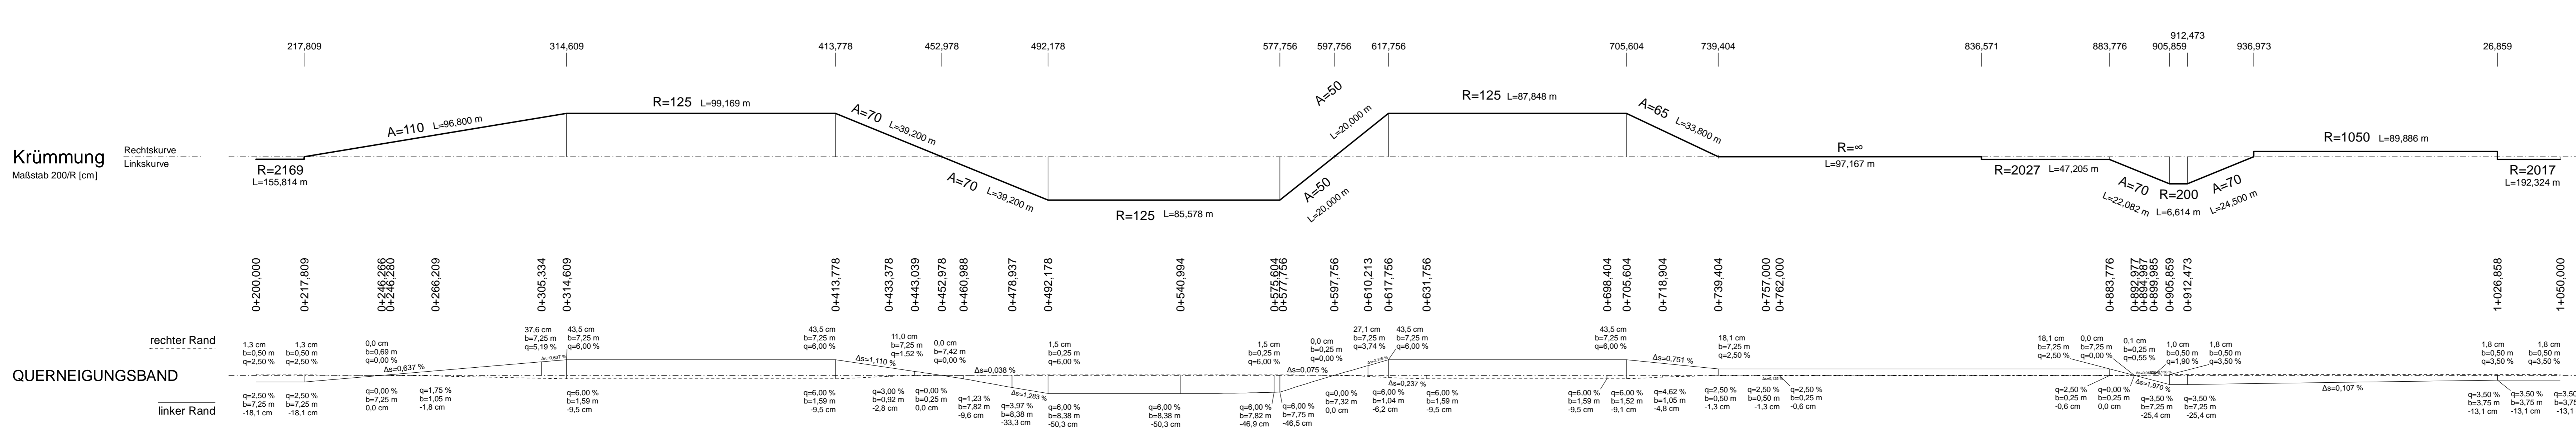

Nr.	Art der Änderung	Datum	Zeichen

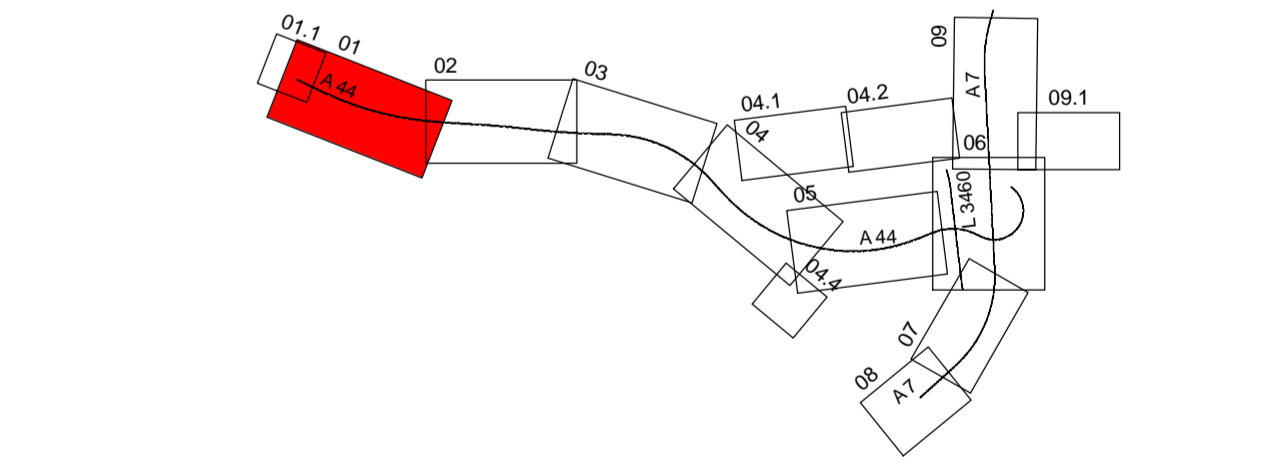

AFRY Deutschland GmbH Dittelsdorfer Grenze 3 99098 Erfurt Telefon (0361) 486-0 Telefax (0361) 486-121	bearbeitet gezeichnet geprüft	Datum 04.10.2023 04.10.2023 04.10.2023	Zeichen Hänse Kniest Kolb
	118001827		

DEGES Deutsche Ernt Fernstraßenplanungs- und Bau GmbH Zornstraße 54 10117 Berlin Telefon (030) 202 43-0 Telefax (030) 202 43-291 www.deges.de	Die Autobahn GmbH des Bundes	bearbeitet gezeichnet geprüft	Datum 04.10.2023 04.10.2023 04.10.2023	Zeichen gez.Kopp gez.Schaefer
VKE C321		Projekt-Nr.		