



Baubereiche

FB-Randausbildung links


FB-Randausbildung rechts

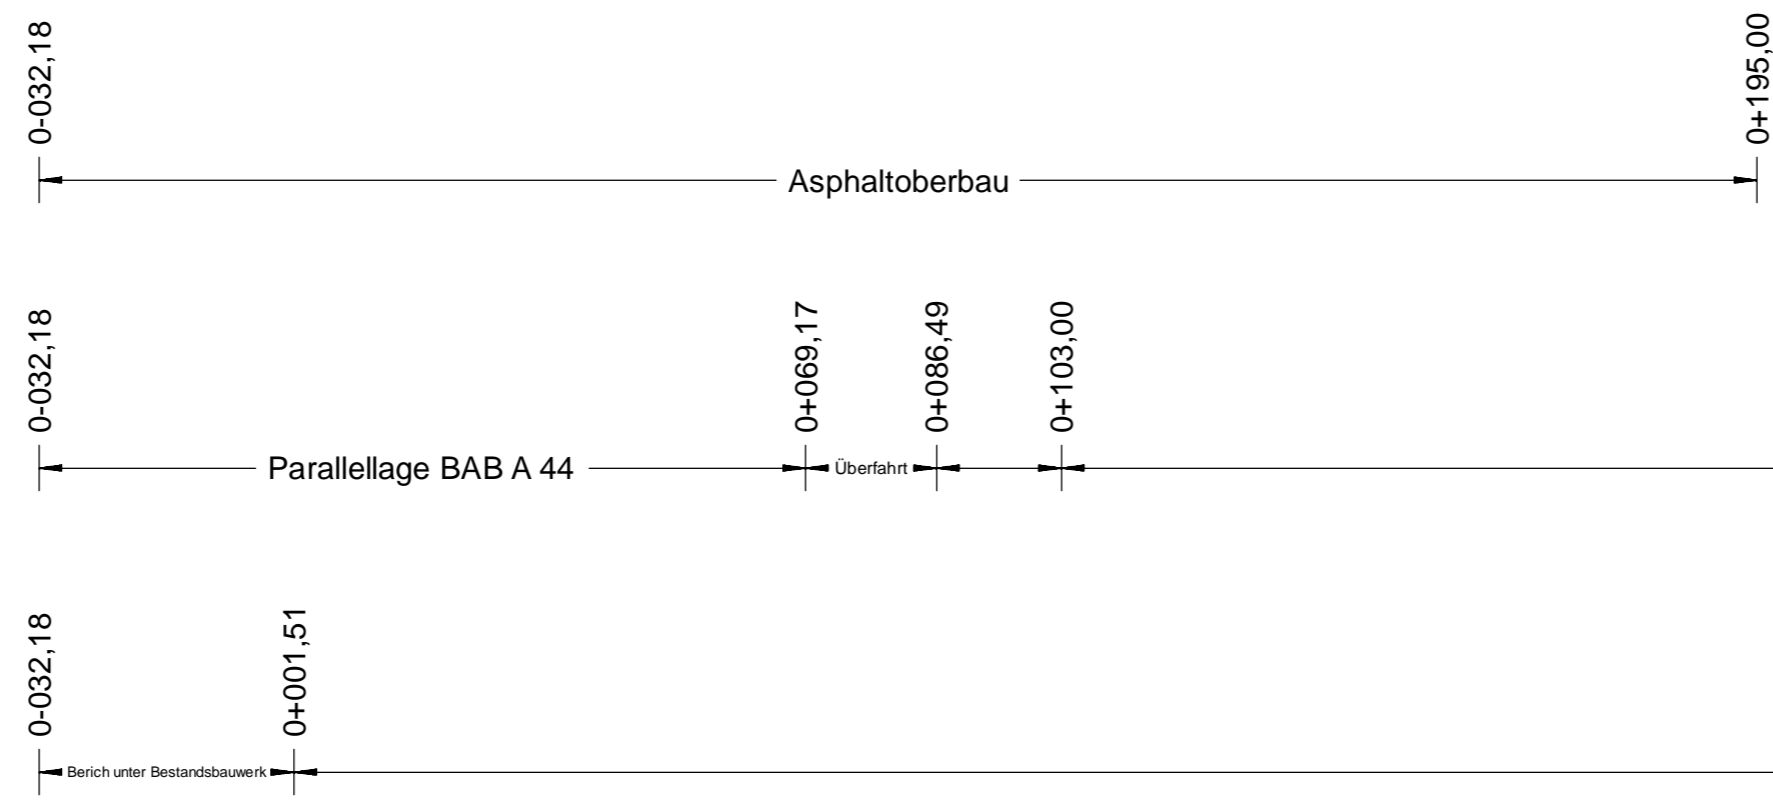

H = 25912,267 m	H = 8150,126 m	H = 1979,070 m
T = 15,939 m	T = 11,868 m	T = 45,077 m
f = -0,005 m	f = 0,009 m	f = 0,513 m
km = 0+022,578	km = 0+050,928	km = 0+137,833
h TS = 188,188 m	h TS = 188,273 m	h TS = 188,786 m

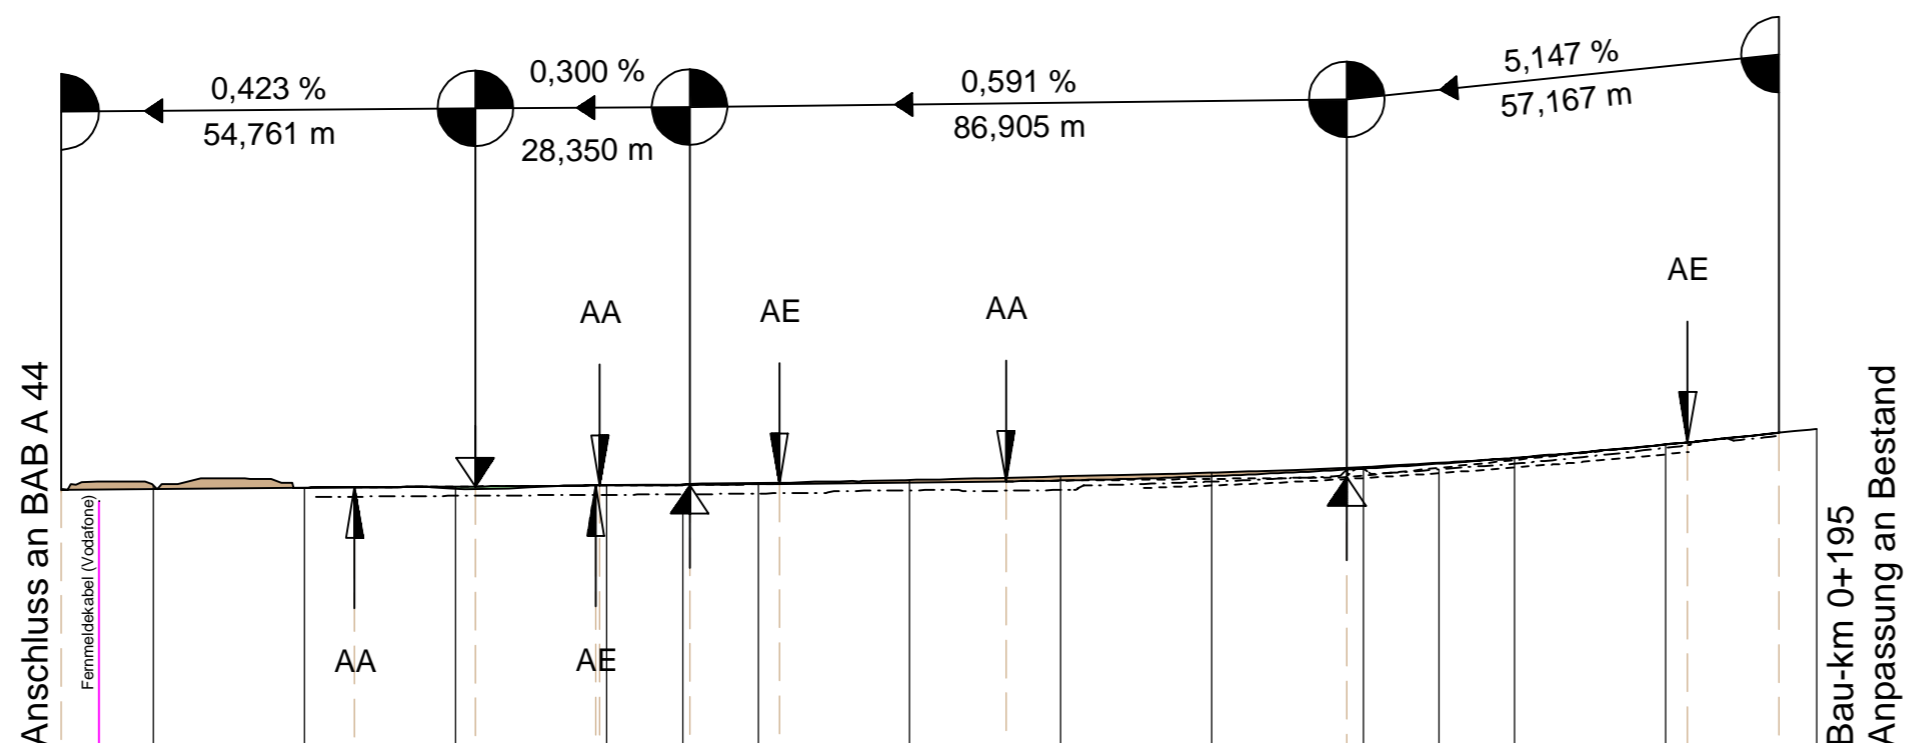


Entwässerung	Höhe Mulde links										Höhe Mulde rechts									
	Höhen										Stationen									
Gradierte	Höhen										Stationen									
	Höhen										Stationen									
Urgelände	Höhen										Stationen									
	Höhen										Stationen									

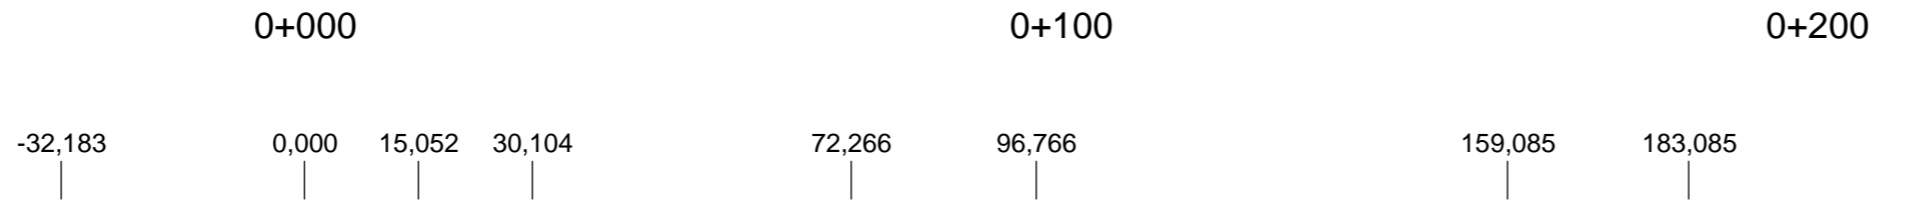


Krümmung

Maßstab 200/R [cm]


Rechtskurve  
Linkskurve

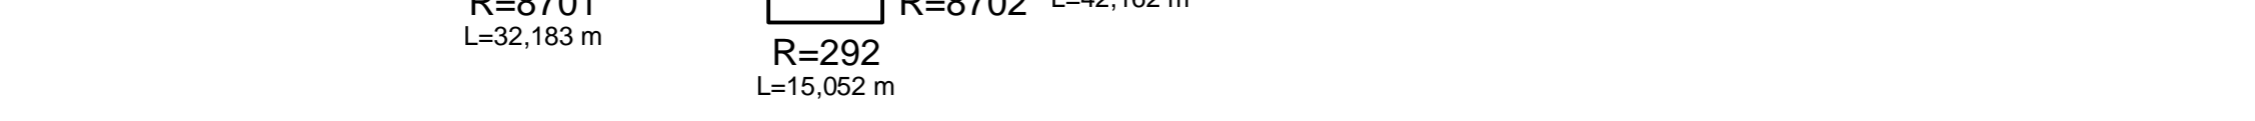


QUERNEIGUNGSBAND

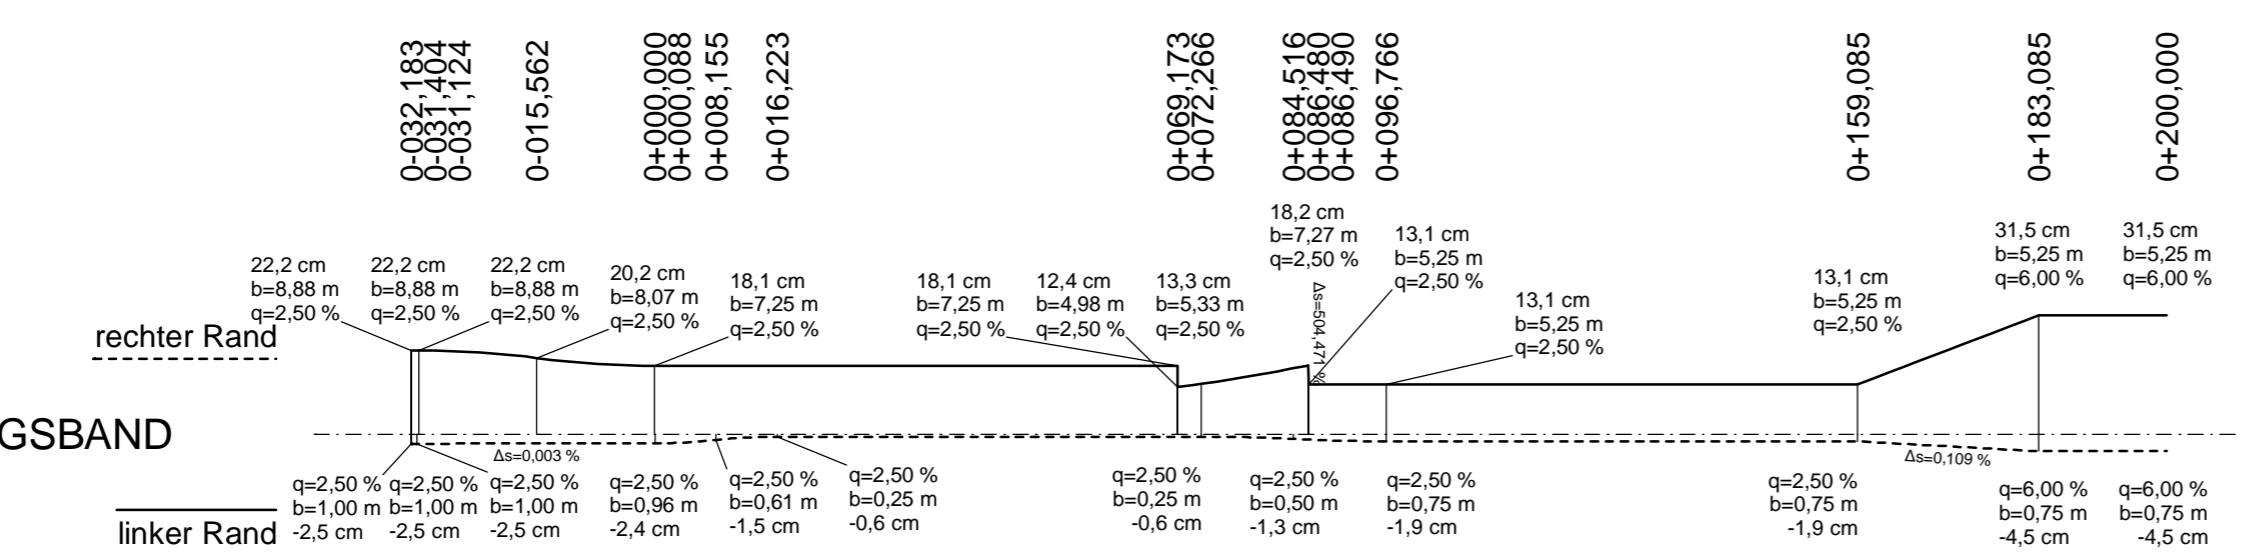

Zeichenerklärung

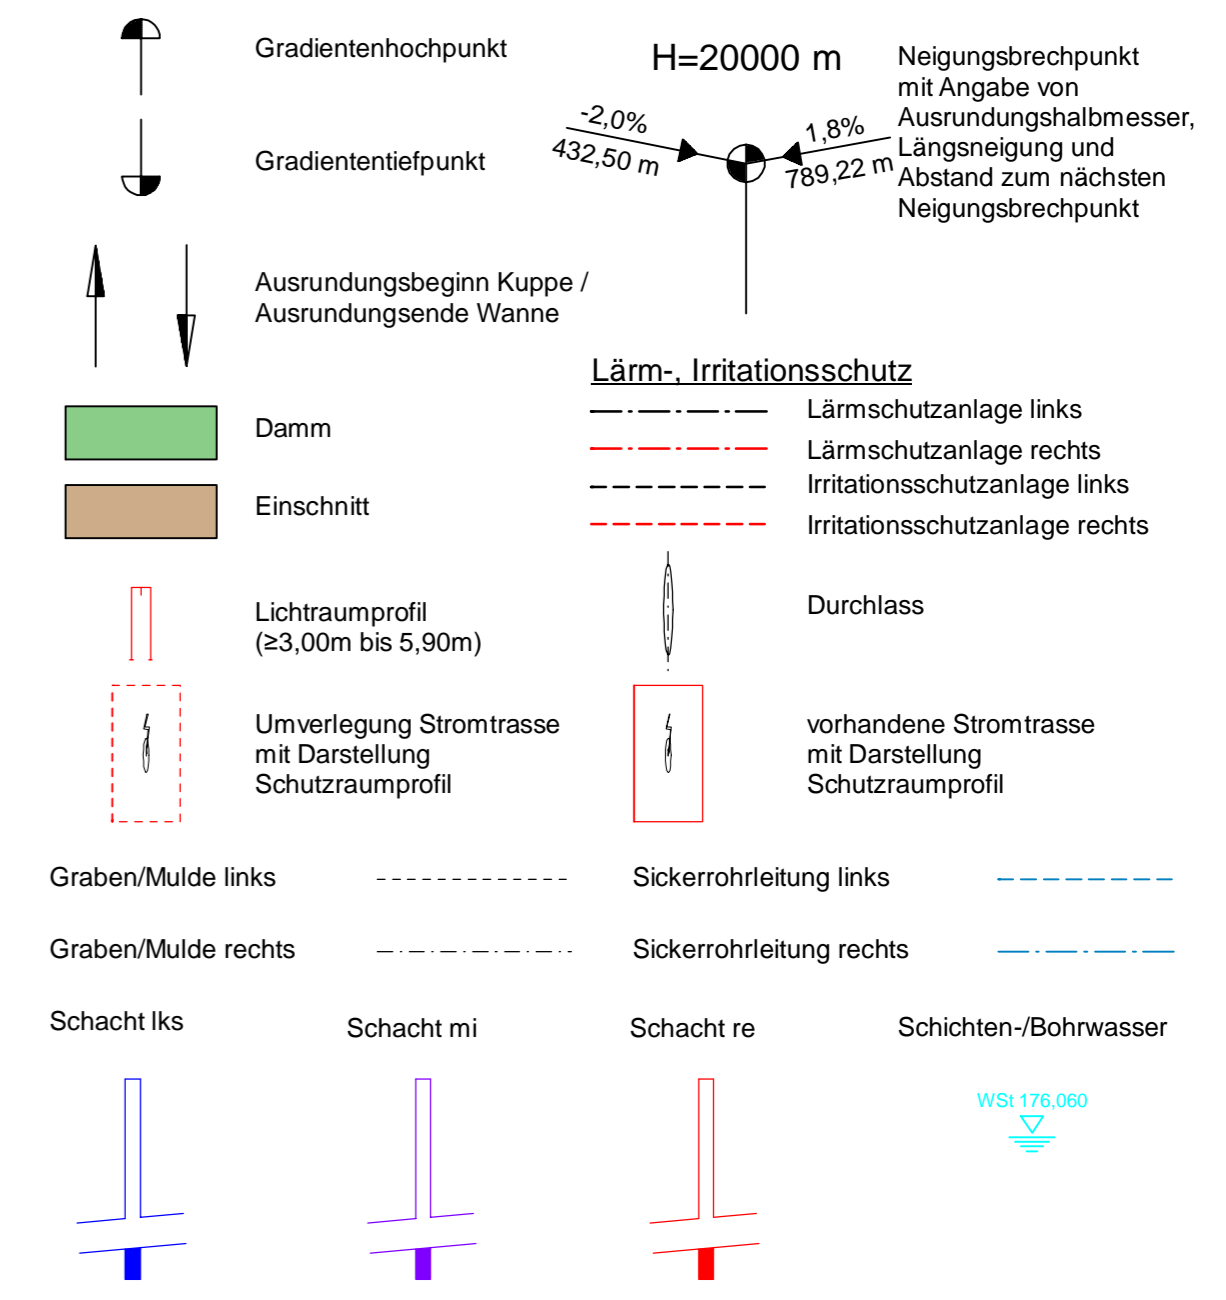

Nr.	Art der Änderung	Datum	Zeichen

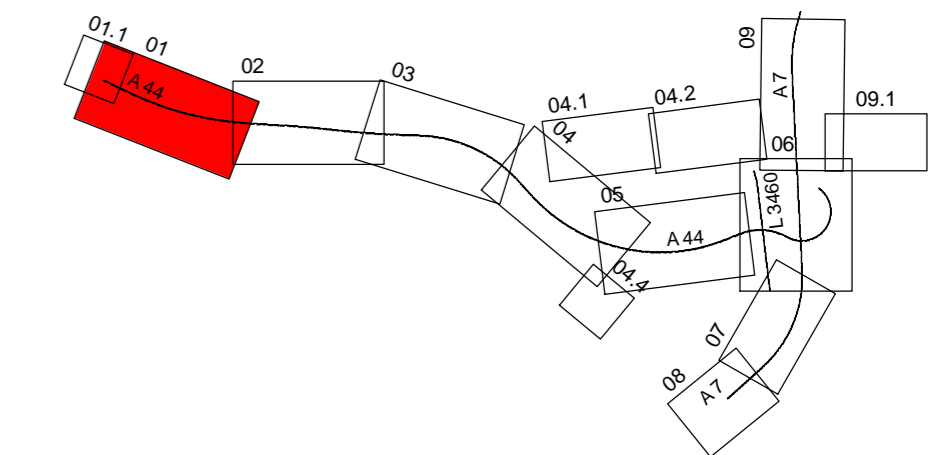

AFRY Deutschland GmbH Dittelstedter Grenze 3 99099 Erfurt Telefon (0361) 486-0 Telefax (0361) 486-121	Datum	Zeichen	
	bearbeitet	04.10.2023	Hänse
	gezeichnet	04.10.2023	Kniest
	geprüft	04.10.2023	Kolb
118001827			

im Auftrag der Autobahn GmbH des Bundes Deutsche Einheit Fernstraßenplanungs- und -bau GmbH Zimmerstraße 54 10117 Berlin Telefon (030) 202 43 - 0 Telefax (030) 202 43 - 291 www.deges.de	Datum	Zeichen	
	bearbeitet	04.10.2023	gez.Kopp
	geprüft	04.10.2023	gez.Schaefer
	Projekt-Nr.	VKE C321	

Plancodierung	
Lagesystem	ETRS 89
Höhensystem	NHN
Stand Kataster	2020 Becker Geoinfo GmbH
Bestandsvermessung	2020 Becker Geoinfo GmbH

FESTSTELLUNGSENTWURF

Die Autobahn GmbH des Bundes	Unterlage / Blatt-Nr.: 6.2.2 / 2
Höhenplan	
Verkehrsanlagen, AK Kassel-West Rampe West-Nord (axe 12)	
Straße / Abschnitt-Nr. / Station: NK 4722041 - NK 4723004	Maßstab: 1:1000/500
PROJIS-Nr.: 0617991200	

**A 44, 6-streifiger Ausbau  
AK Kassel-West - AD Kassel-Süd**  
Bau-km 0+000 bis 5+307

Aufgestellt: Berlin, den 04.10.2023

DEGES

*S. A. Li. Al. Nach*

118001827\_A44\_6-streifiger\_LPH4\_TEC\_HPLC32\_U6.2.2\_02-HPL\_00012-221216.plt22.09.23

Proj: H:\\_Nutzer\...  
 Erreichte Datum: 18.10.17  
 Station: 0+000,000  
 Blattname: ...  
 Blattgröße: 1,71 m x 1,71 m