


Baubereiche

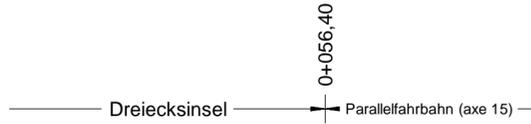


FB-Randausbildung links



FB-Randausbildung rechts



H	=	1947,000 m
T	=	28,214 m
f	=	0,204 m
km	=	0+029,047
h TS	=	188,288 m

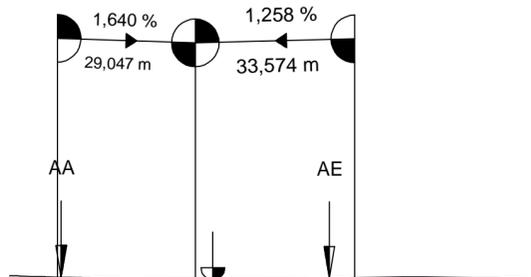


Bau-km 0+000 Anschluss an Bestand
 Anschluss an BAB A 44

Entwässerung	Höhe Mulde links		Höhe Mulde rechts	
	188,560	188,327	187,738	187,749
Gradiente	Höhen		Höhen	
	188,765	188,751	188,493	188,489
Urgelände	Stationen		Stationen	
	0,000	0,833	29,047	32,758
Urgelände	Höhen		Höhen	
	188,76	188,53	188,53	188,39
Urgelände	Stationen		Stationen	
	0,00	50,00	50,00	0,00

0+000 0+100


Krümmung
Maßstab 200/R [cm]

Rechtskurve
Linkscurve

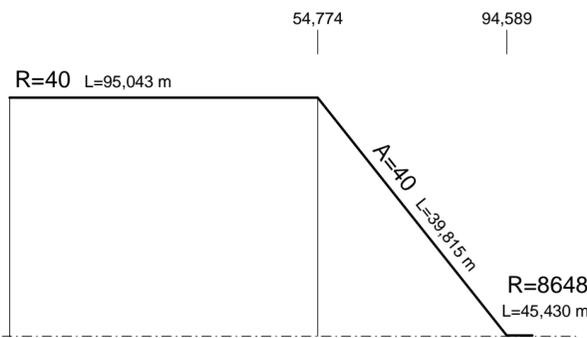


QUERNEIGUNGSBAND


rechter Rand
linker Rand

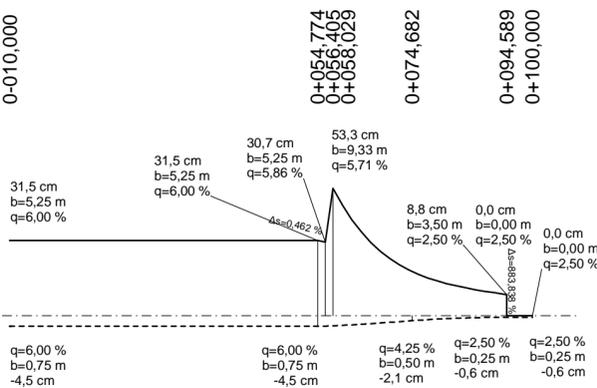

Zeichenerklärung

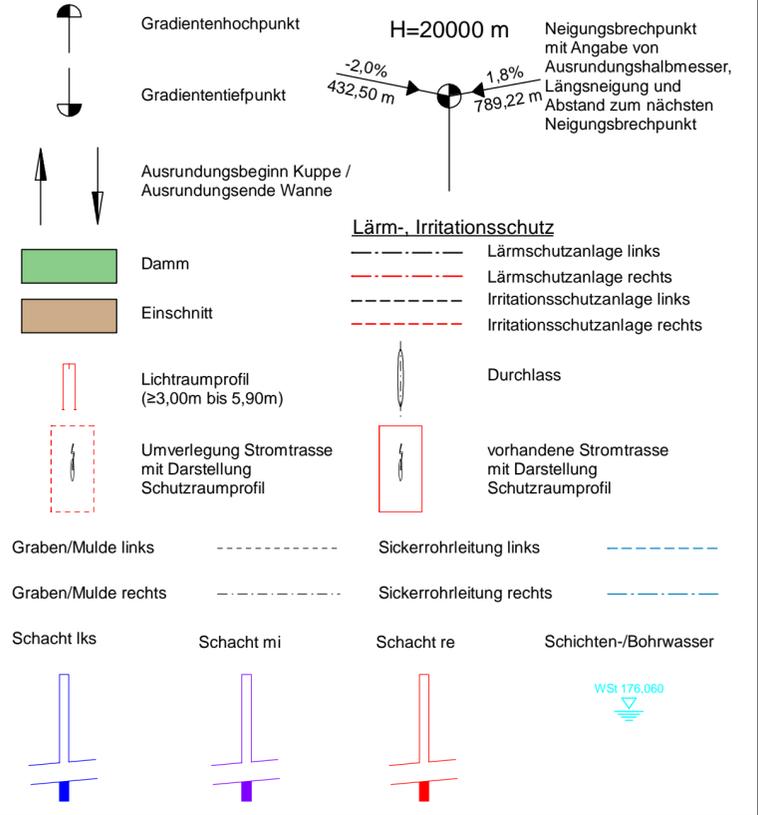

Nr.	Art der Änderung	Datum	Zeichen

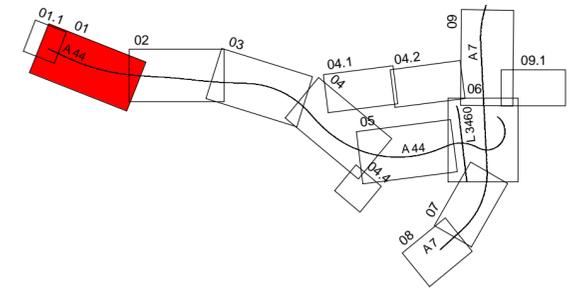

<p>AFRY Deutschland GmbH Dittelstedter Grenze 3 99099 Erfurt Telefon (0361) 486-0 Telefax (0361) 486-121</p>		Datum	Zeichen
	bearbeitet	04.10.2023	Hänse
	gezeichnet	04.10.2023	Kniest
	geprüft	04.10.2023	Kolb
			118001827

<p>im Auftrag der Autobahn GmbH des Bundes Die Autobahn Deutsche Einheit Fernstraßenplanungs- und -bau GmbH Zimmerstraße 54 10117 Berlin Telefon (030) 202 43 - 0 Telefax (030) 202 43 - 291 www.deges.de</p>		Datum	Zeichen
	bearbeitet	04.10.2023	gez.Kopp
	geprüft	04.10.2023	gez.Schaefer
	Projekt-Nr.		VKE C321

Plancodierung	
Lagesystem	ETRS 89
Höhensystem	NHN
Stand Kataster	2020 Becker GeoInfo GmbH
Bestandsvermessung	2020 Becker GeoInfo GmbH

FESTSTELLUNGSENTWURF

Die Autobahn GmbH des Bundes	Unterlage / Blatt-Nr.: 6.2.2 / 5
	Höhenplan
Straße / Abschnitt-Nr. / Station: NK 4722041 - NK 4723004	Verkehrsanlagen, AK Kassel-West Rampe Süd-West (axe 17)
PROJIS-Nr.: 0617991200	Maßstab: 1:1000/500

**A 44, 6-streifiger Ausbau
 AK Kassel-West - AD Kassel-Süd**
 Bau-km 0+000 bis 5+307

Aufgestellt: Berlin, den 04.10.2023

DEGES

(Signature)

Projekt: Vkg-proj-118001827\Cad\118001827_A44_6-streifiger_LPH4_TEC_HPL_00017-221216-H
 Ersteller: M. B. 17.10.2023 10:00:00
 Station: 0+000,000 - 0+100,000 Blattname: A44/77777777 Blattnummer: 5
 Blattgröße: 0,777 m x 0,777 m; Breite: 0,777 m; Höhe: 0,777 m