

Baubereiche linke RiFa

FB-Randausbildung links

Ein-Ausfädelungsbemessung links

3 bestehende Fahrstreifen + Standstreifen, Rückbau Überbreite

linker FB-Rand wird auf das Regellaß zurückgeschnitten, anliegendes Gelände entspr. modelliert

H = 8000,000 m  
T = 248,624 m  
f = -3,863 m  
km 315+277,535  
h TS = 292,691 m

1,721 %  
509,941 m

4,495 %  
249,244 m

Anschluss Unterlage 6.2.5 / 3

AA

AE


Einmessung	Höhe Mulde links	287,082	287,815	288,397	288,659	288,640	288,310	287,618	286,626	285,349	283,746	281,833
Gradierte Höhen	287,485	287,915	288,345	288,560	288,542	288,536	288,484	288,028	287,494	286,192	284,577	282,649
Stationen	75,000	0,000	25,000	50,000	57,000	66,536	75,000	0,000	25,000	0,000	50,000	75,000
Urgelände Höhen	287,48	287,89	288,31	288,70	289,03	289,27	289,44	289,53	289,50	289,37	289,13	288,85
Stationen	75,00	0,00	25,00	50,00	75,00	0,00	25,00	50,00	75,00	0,00	25,00	50,00
	315+000	315+100	315+200	315+300	315+400	315+500						

Krümmung  
Maßstab 1000/R [cm]


R=∞  
L=584,578 m

519,926

### Zeichenerklärung

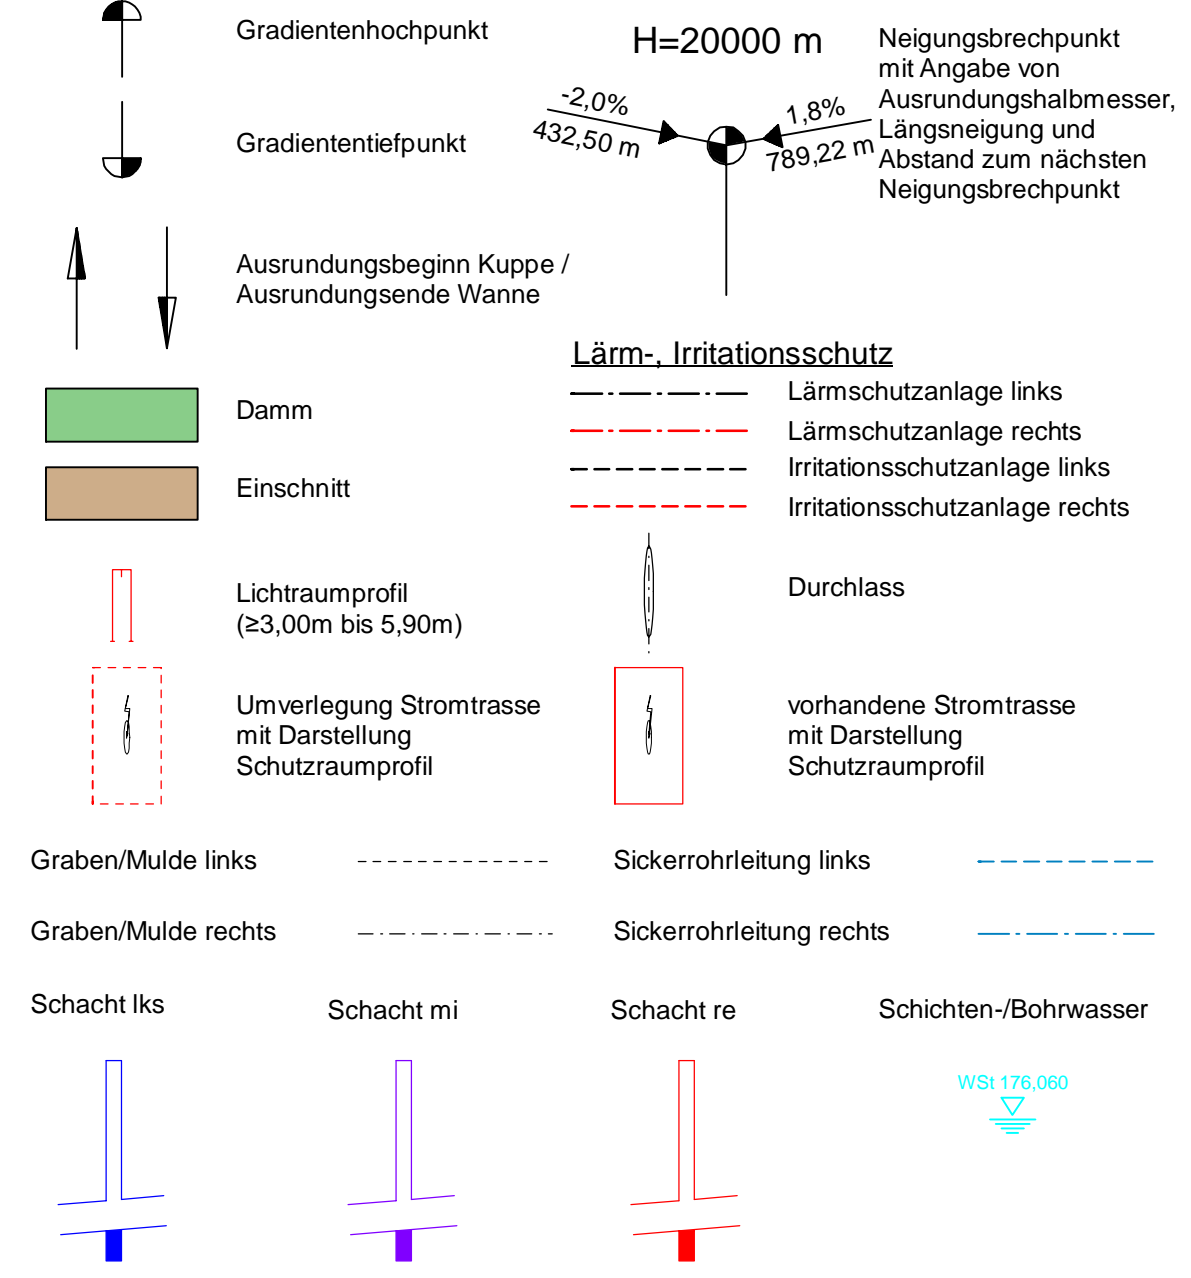

Nr.	Art der Änderung	Datum	Zeichen

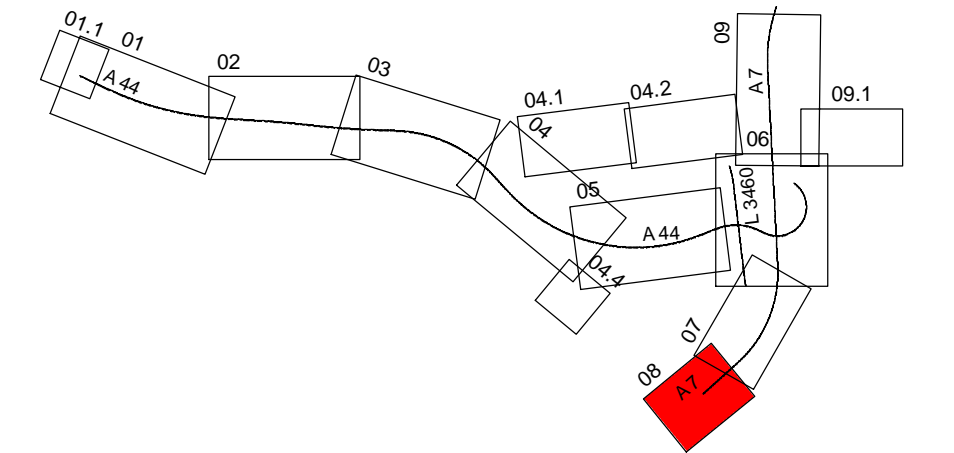

AFRY Deutschland GmbH Dittelstedter Grenze 3 99099 Erfurt Telefon (0361) 486-0 Telefax (0361) 486-121		Datum	Zeichen
	bearbeitet	04.10.2023	Hänse
	gezeichnet	04.10.2023	Kniest
	geprüft	04.10.2023	Kolb
118001827			

im Auftrag der Autobahn GmbH des Bundes Deutsche Einheit Fernstraßenplanungs- und -bau GmbH Zimmerstraße 54 10117 Berlin Telefon (030) 202 43 - 0 Telefax (030) 202 43 - 291 www.deges.de	Die Autobahn Verkehrsanlagen BAB A7 (Bestand) linke Richtungsfahrbahn (axe 813)	Datum	Zeichen	
		bearbeitet	04.10.2023	gez.Kopp
		geprüft	04.10.2023	gez.Schaefer
		Projekt-Nr.		VKE C321

Plancodierung	
Lagesystem	ETRS 89
Höhensystem	NHN
Stand Kataster	2020 Becker GeoInfo GmbH
Bestandsvermessung	2020 Becker GeoInfo GmbH

## FESTSTELLUNGSENTWURF

Die Autobahn GmbH des Bundes	Unterlage / Blatt-Nr.: 6.2.5 / 4
<b>Höhenplan</b>	
Verkehrsanlagen BAB A7 (Bestand)	
linke Richtungsfahrbahn (axe 813)	
Maßstab: 1:1000/500	

**A 44, 6-streifiger Ausbau**  
**AK Kassel-West - AD Kassel-Süd**  
Bau-km 0+000 bis 5+307

Aufgestellt: Berlin, den 04.10.2023	
DEGES	