

Baubereiche rechte RiFa

keine Maßnahmen am FB-Rand

3 bestehende Fahrstreifen, Anbau von 1 Fahrstreifen (Einfahrt)

FB-Randausbildung rechts

Einfahrt von BAB A 44 Dortmund

Ein-Ausfädelungsbemassung rechts



H = 342153,000 m
 T = 150,000 m
 f = 0,033 m
 km = 314+725,608
 h TS = 283,248 m


Entwässerungsabschnitt 3
 Bau-km 312+903 - 315+240

250,000 m (NHN)

Entwässerung	314+300		314+400		314+500		314+600		314+700		314+800		314+900		
Höhe Mulde rechts	[Elevation values]														
Gradiente	Höhen	[Elevation values]													
	Stationen	[Stationing values]													
Urgelände	Höhen	[Elevation values]													
	Stationen	[Stationing values]													

Entwässerungsleitung rechts	
OK Schacht [DHHN92]	283,201
Rohrsohle [DHHN92]	281,541
Gefälle [%]..	2,16
Haltungslänge	52,02
Material/Durchm. [mm]	PEHD/300
Schachtnummer	A24KA07R006, A24KA07R007, A24KA07R008

Krümmung
Maßstab 1000/R [cm]

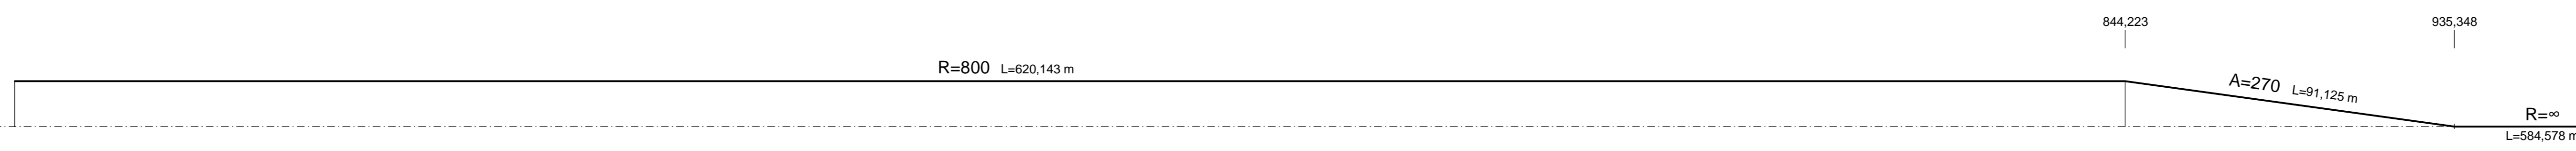


Zeichenerklärung

Gradientenhochpunkt H=20000 m
 Gradiententiefpunkt
 Ausrundungsbeginn Kuppe / Ausrundungsende Wanne
 Damm
 Einschnitt
 Lichtraumprofil (≥3,00m bis 5,90m)
 Umverlegung Stromtrasse mit Darstellung Schutzraumprofil
 Graben/Mulde links
 Graben/Mulde rechts
 Schacht lks
 Schacht mi
 Schacht re
 Schichten-/Bohrwasser

Neigungsbrechpunkt mit Angabe von Ausrundungshalbmesser, Längsneigung und Abstand zum nächsten Neigungsbrechpunkt
 Lärm- Irritationsschutz
 Lärmschutzanlage links
 Lärmschutzanlage rechts
 Irritationsschutzanlage links
 Irritationsschutzanlage rechts
 Durchlass
 vorhandene Stromtrasse mit Darstellung Schutzraumprofil
 Sickerrohrleitung links
 Sickerrohrleitung rechts
 VSW 176,000

Nr.	Art der Änderung	Datum	Zeichen

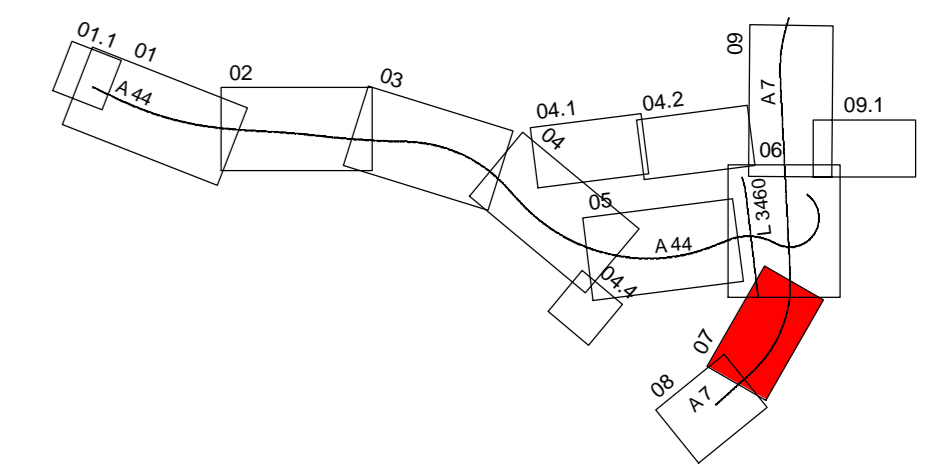

AFRY AFRY Deutschland GmbH
 Mittelstedter Grenze 3
 99099 Erfurt
 Telefon (0361) 486-0
 Telefax (0361) 486-121

bearbeitet	04.10.2023	Hänse
gezeichnet	04.10.2023	Kniest
geprüft	04.10.2023	Kolb

118001827

DEGES im Auftrag der Autobahn GmbH des Bundes
 Die Autobahn
 Deutsche Einheit Fernstraßenplanungs- und -bau GmbH
 Zimmerstraße 54
 10117 Berlin
 Telefon (030) 202 43 - 0
 Telefax (030) 202 43 - 291
 www.deges.de

bearbeitet	04.10.2023	gez.Kopp
geprüft	04.10.2023	gez.Schaefer

Projekt-Nr. VKE C321

Plancodierung	
Lagesystem	ETRS 89
Höhensystem	NHN
Stand Kataster	2020 Becker GeoInfo GmbH
Bestandsvermessung	2020 Becker GeoInfo GmbH

FESTSTELLUNGSENTWURF

Die Autobahn GmbH des Bundes
 Straße / Abschnitt.-Nr. / Station: NK 4722041 - NK 4723004
 PROJIS-Nr.: 0617991200

Unterlage / Blatt-Nr.: 6.2.5 / 7
 Höhenplan
 Verkehrsanlagen BAB A7 (Bestand)
 rechte Richtungsfahrbahn (axe 813)
 Maßstab: 1:1000/500

A 44, 6-streifiger Ausbau AK Kassel-West - AD Kassel-Süd

Bau-km 0+000 bis 5+307

Aufgestellt: Berlin, den 04.10.2023
 DEGES
[Signature]