

H = 200,000 m  
T = 3,500 m  
f = 0,031 m  
km 0+012,368  
h TS = 227,816 m


H = 800,000 m  
T = 16,000 m  
f = -0,160 m  
km 0+073,469  
h TS = 231,482 m

H = 1500,000 m  
T = 22,500 m  
f = -0,169 m  
km 0+159,676  
h TS = 233,206 m

H = 100,000 m  
T = 5,000 m  
f = -0,125 m  
km 0+202,872  
h TS = 232,774 m

H = KNICK  
km 0+005,506  
h TS = 227,645 m

H = KNICK  
km 0+224,916  
h TS = 230,350 m

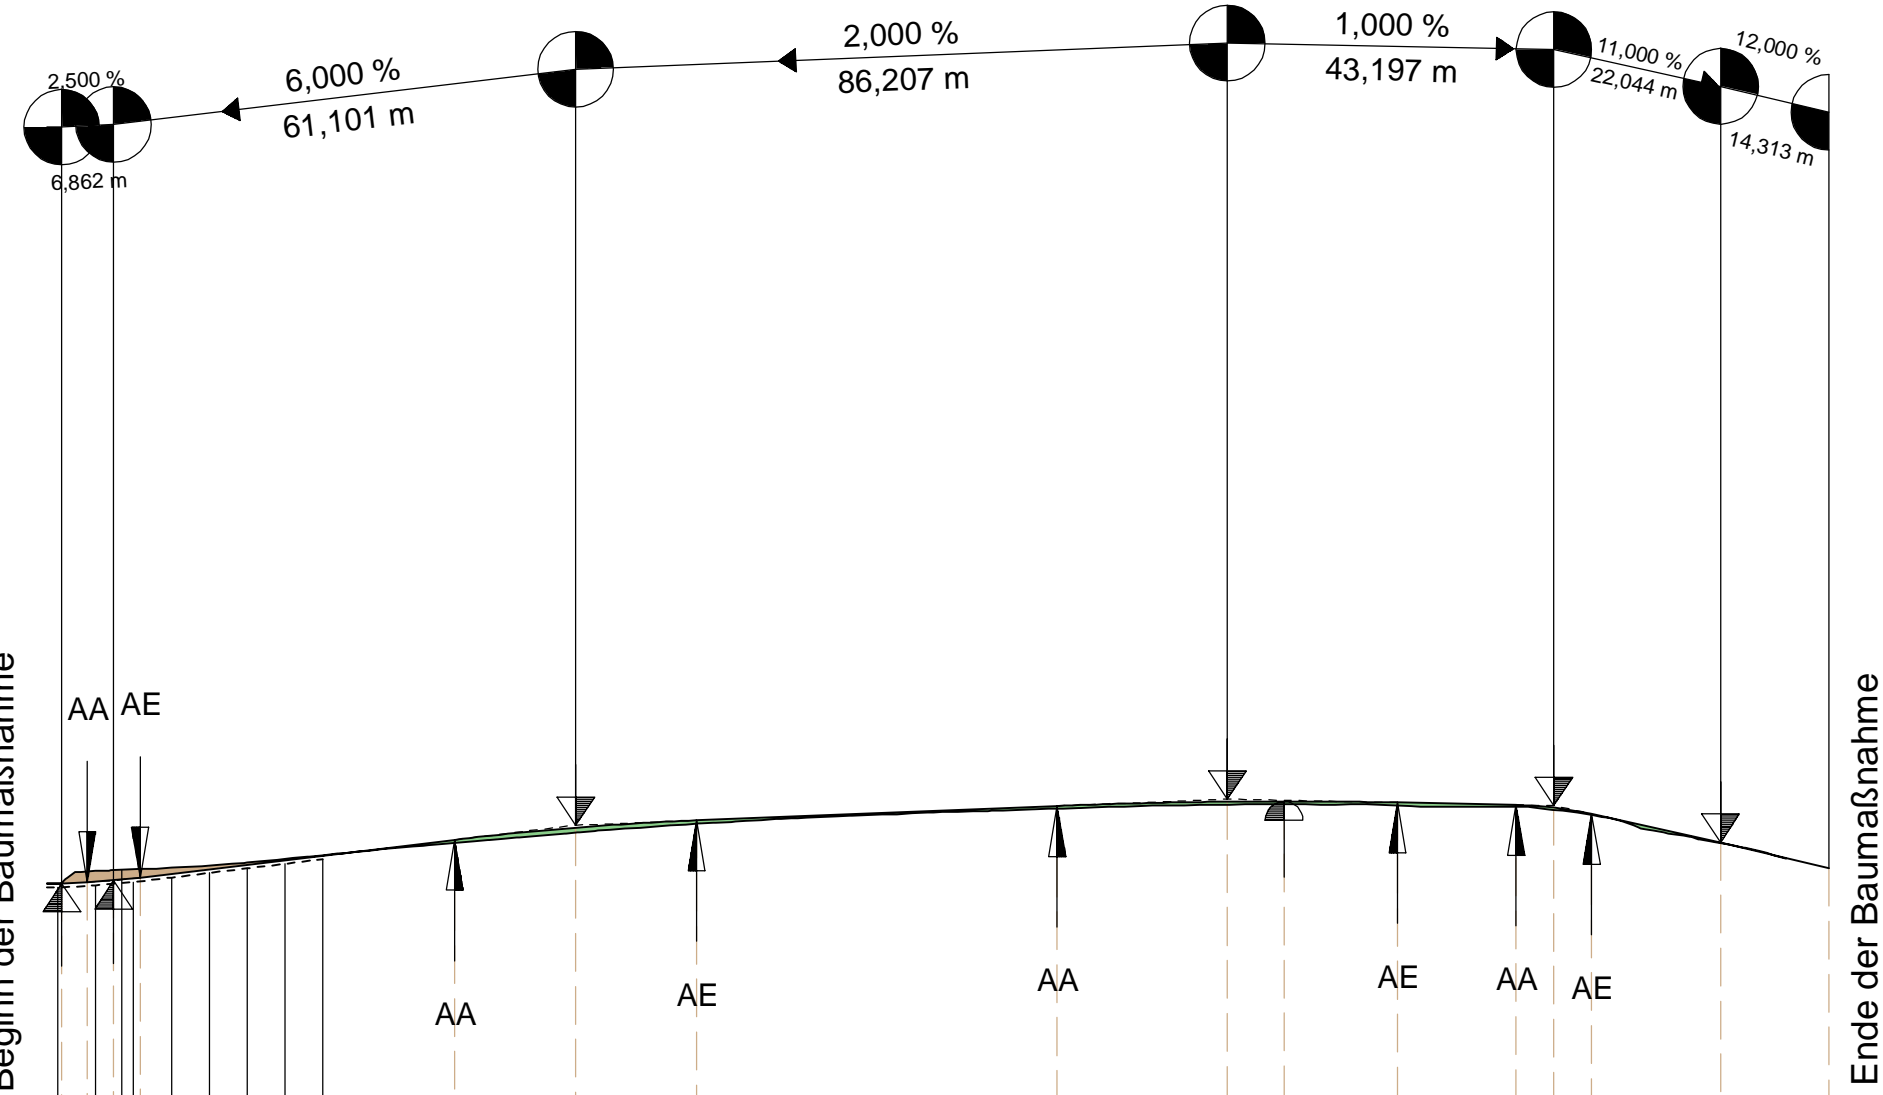


	0+100		0+200	
		227,354	227,502	227,720
Entwässerung				
Höhe Mulde links	227,354	227,502	227,720	228,021
Höhe Mulde rechts	227,354	227,502	227,720	228,021
Gradiente	Höhen	227,645	227,729	227,847
	Stationen	5,506	8,868	12,368
Urgelände	Höhen	228,52	228,52	228,52
	Stationen	13,44	13,44	13,44

### Zeichenerklärung

Gradientenhochpunkt H=20000 m  
 Gradiententiefpunkt  
 Ausrundungsbeginn Kuppe / Ausrundungsende Wanne  
 Lärm- Irritationsschutz  
 Damm  
 Einschnitt  
 Lichtraumprofil (≥3,00m bis 5,90m)  
 Umverlegung Stromtrasse mit Darstellung Schutzraumprofil  
 Durchlass  
 vorhandene Stromtrasse mit Darstellung Schutzraumprofil  
 Graben/Mulde links  
 Graben/Mulde rechts  
 Schacht lks  
 Schacht mi  
 Schacht re  
 Schichten-/Bohrwasser WSt 176,060  
 Sickerrohrleitung links  
 Sickerrohrleitung rechts  
 Lärmschutzanlage links  
 Lärmschutzanlage rechts  
 Irritationsschutzanlage links  
 Irritationsschutzanlage rechts

Nr.	Art der Änderung	Datum	Zeichen

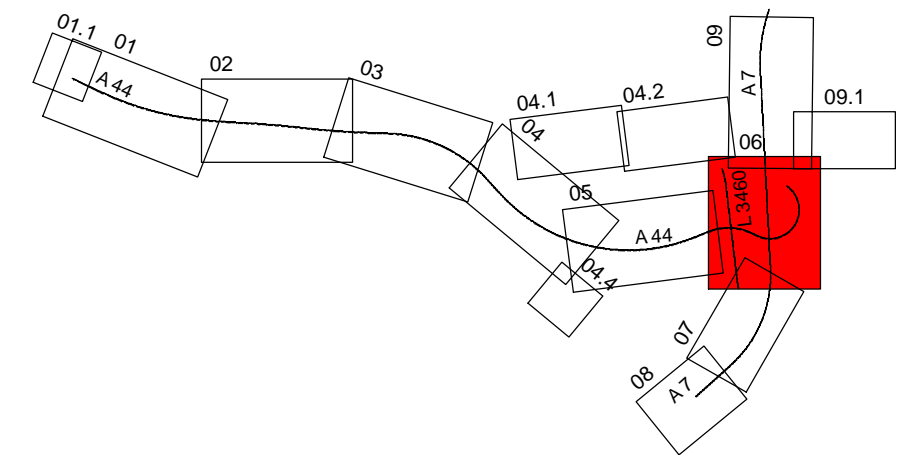

AFRY Deutschland GmbH  
 Dittelstedter Grenze 3  
 99099 Erfurt  
 Telefon (0361) 486-0  
 Telefax (0361) 486-121

	Datum	Zeichen
bearbeitet	04.10.2023	Hänse
gezeichnet	04.10.2023	Kniest
geprüft	04.10.2023	Kolb

118001827

im Auftrag der Autobahn GmbH des Bundes Die Autobahn  
 Deutsche Einheit Fernstraßenplanungs- und -bau GmbH  
 Zimmerstraße 54  
 10117 Berlin  
 Telefon (030) 202 43 - 0  
 Telefax (030) 202 43 - 291  
 www.deges.de

	Datum	Zeichen
bearbeitet	04.10.2023	gez.Kopp
geprüft	04.10.2023	gez.Schaefer

Projekt-Nr. VKE C321

Plancodierung			
Lagesystem	ETRS 89	Stand Kataster	2020 Becker GeoInfo GmbH
Höhensystem	NHN	Bestandsvermessung	2020 Becker GeoInfo GmbH

## FESTSTELLUNGSENTWURF

Die Autobahn GmbH des Bundes  
 Unterlage / Blatt-Nr.: 6.3 / 9  
**Höhenplan**  
 Verkehrsanlagen, Wirtschaftsweg  
 Wirtschaftsweg 6.4 Achse 108  
 PROJIS-Nr.: 0617991200  
 Maßstab: 1:1000/500

### A 44, 6-streifiger Ausbau AK Kassel-West - AD Kassel-Süd

Bau-km 0+000 bis 5+307

Aufgestellt: Berlin, den 04.10.2023  
 DEGES

### Krümmung

Maßstab 50/R [cm]

