Draufsich A.A
M. 1:100

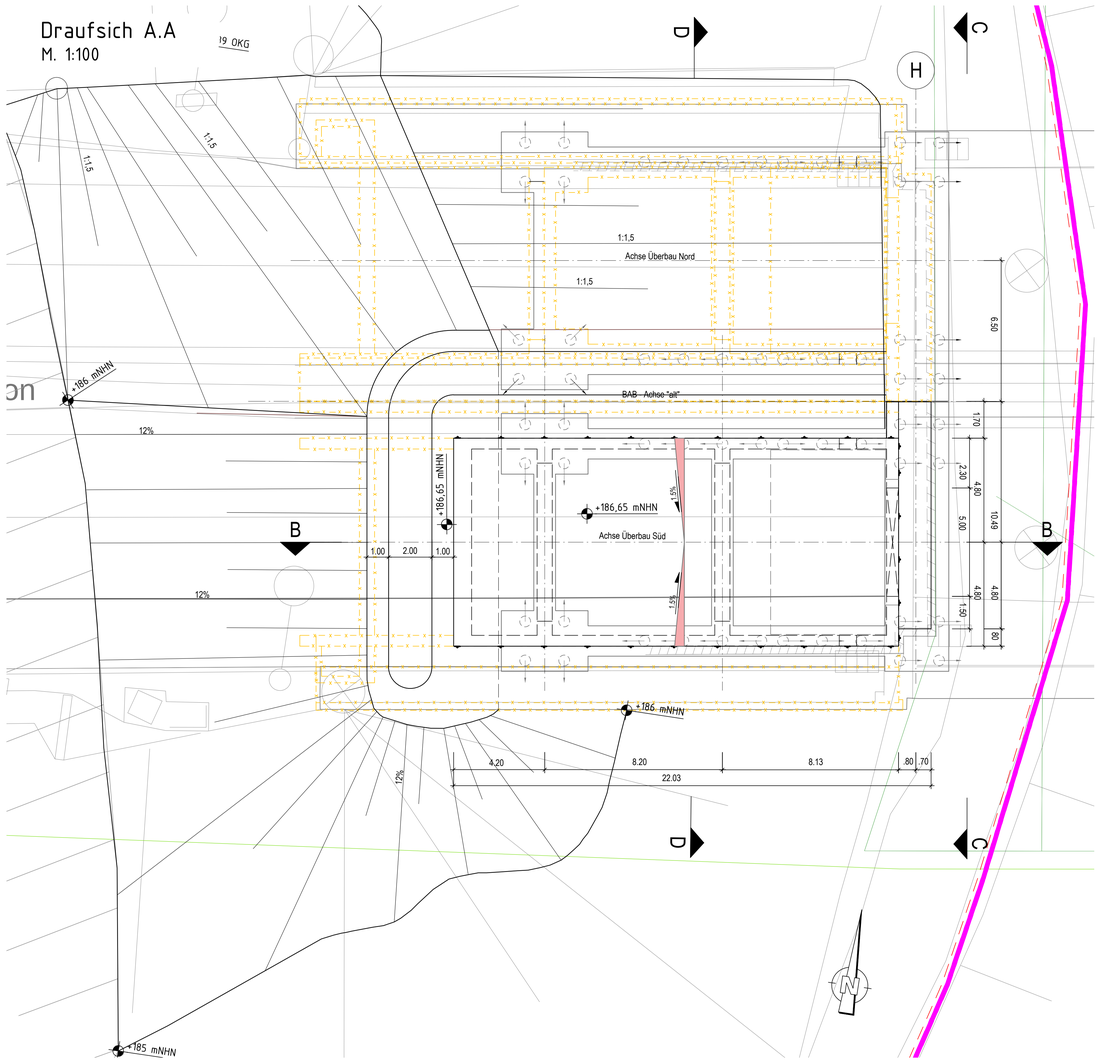

Ansicht C-C
M. 1:100

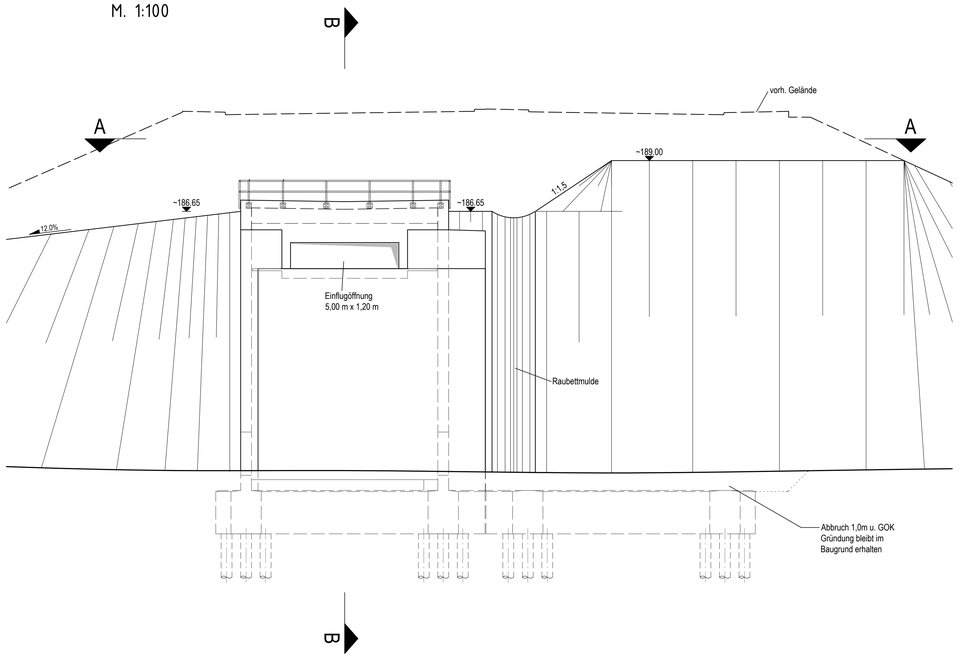

LEGENDE

Bauwerk

- geplantes Bauwerk
- bestehendes Bauwerk
- Baubehelf (temporär)

Schutzgebiete

Natur, Landschaft, Wasser

- Baufeldgrenze
- Europäisches Vogelschutzgebiet
- Landschaftsschutzgebiet
- Flächen mit Schutz nach § 30 BNatSchG i.V.m. § 13 HAGBNatSchG (ANLIVA 2020)
- Überschwemmungsgebiet (HQ 100)
- Abflussquerschnitt (HQ 100)
- Wasserschutzzone II / III
- Heilquellenschutzgebiet
- Schutzwald

Versorgungseinrichtungen:

vorhanden:	geplant:	
W	W	Regenwasserleitung
G	G	Trinkwasserleitung
E 110kV / 380kV	E	Gasleitung
E	E	E-Freileitung mit Darstellung des Sicherheitsbereiches und Strommastes
F / LWL	F / LWL	E-Leitung
SW	SW	Fernmeldeleitung
SB	SB	Schmutzwasserleitung
FH	FH	Leitung Straßenbeleuchtung
		Fernheizleitung
		Schutzrohr / Leitung stillgelegt

Anmerkung:
Der eingetragene Leitungsbestand wurde dem Leistungsbestandsplan von AFRY (14.11.2022) entnommen und grafisch/rechnerisch übernommen worden.
Die dargestellten Leitungsverläufe erheben auf Grund der Qualität und des Umfanges der Unterlagen keine Gewähr auf Lagegenauigkeit und Vollständigkeit.
Sie sind nicht zur Maßentnahme geeignet.

Grundlage:
Übergabe Verkehrsanlage, Entwässerung, etc. vom AFRY 24.03.2023
Vorgaben und Dimensionen zum Umbau des Bestandswiderlagers
gem. fachlicher Stellungnahme der FOA Landschaftsplanung Gmbh vom 16.11.2021 und 31.08.2022.

Endgültige Abmessungen nach statischen, konstruktiven und wirtschaftlichen Erfordernissen

Nr.	Art der Änderung	Datum	Zeichen

Längsschnitt B-B
M. 1:100

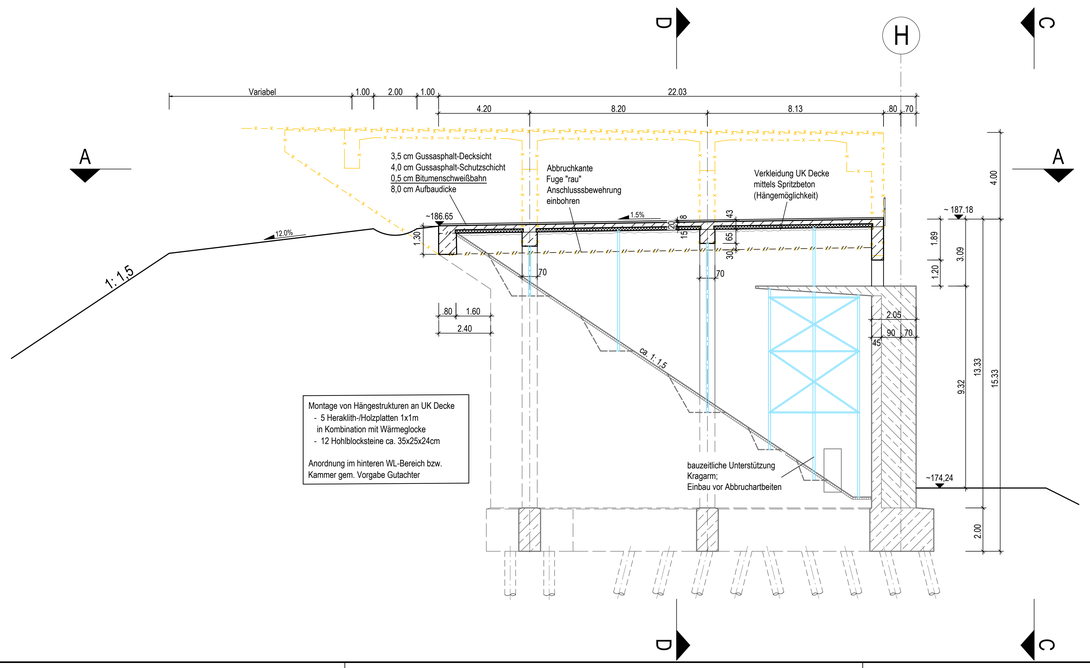

Querschnitt D-D
M. 1:100

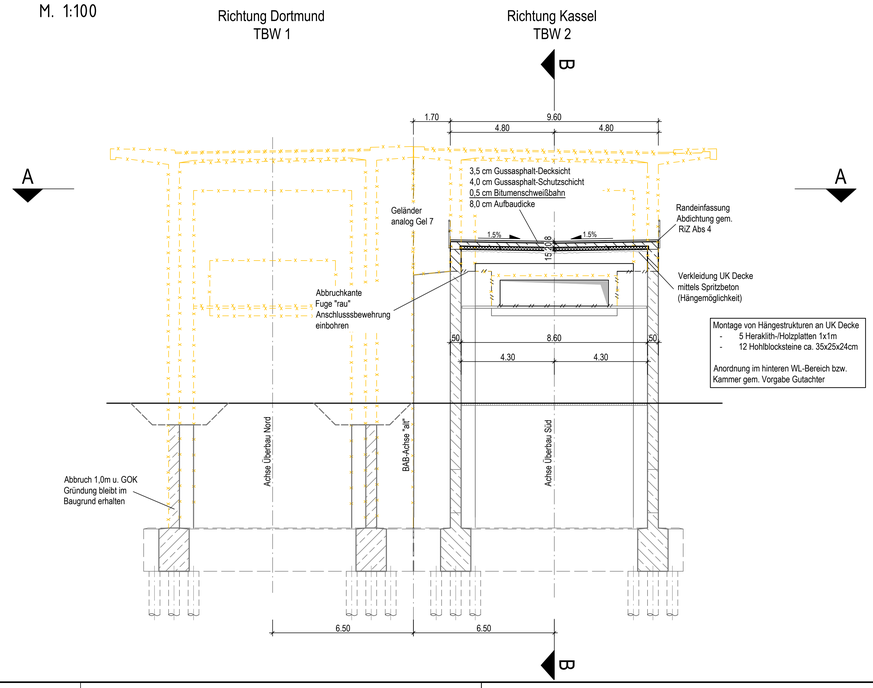

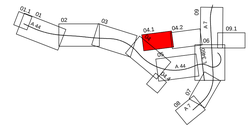

Entwurfsbearbeitung:
Schüßler-Plan
Ingenieurgesellschaft mbH
Grafenberger Allee 293
40237 Düsseldorf
Tel. 0211 / 6102 - 0
Fax 0211 / 6102 - 199

	Datum	Zeichen
bearbeitet	04.10.2023	G.Schönenborn
gezeichnet	04.10.2023	F.Laurentino
geprüft	04.10.2023	P.Sprinke

118001827

DEGES
im Auftrag der Autobahn GmbH des Bundes
Die Autobahn
Deutsche Einheit Fernstraßenplanungs- und -bau GmbH
Zimmerstraße 54
10117 Berlin
Telefon (030) 202 43 - 0
Telefax (030) 202 43 - 291
www.deges.de

	Datum	Zeichen
bearbeitet	04.10.2023	Biehler
geprüft	04.10.2023	Kupferschmid
Projekt-Nr.	VKE C321	

Plancodierung

Lagesystem	ETRS 89	Stand Kataster	2020 Becker GeoInfo GmbH
Höhensystem	NHN	Bestandsvermessung	2020 Becker GeoInfo GmbH

FESTSTELLUNGSENTWURF

Die Autobahn GmbH des Bundes

Straße / Abschnitt.-Nr. / Station: NK 4722041 - NK 4723004

PROJIS-Nr.: 0617991200

Unterlage / Blatt-Nr.: 15.7.2/2

Bauwerksskizze
Rückbau Berghäuser Brücke BW 07a
Umbau Widerlager West

Maßstab: 1:100

A 44, 6-streifiger Ausbau
AK Kassel-West - AD Kassel-Süd
Bau-km 0+000 bis 5+307

Aufgestellt: Berlin, den 04.10.2023

DEGES

i. A. Lü. Ulbrandt

Bearbeiter: Göckenerton
Plotdatum: 07.12.2018
Plotzeichnung: ASK-Kassel_17.ctb
Plan Nr.:
Ausgabe: A0
Datei/Pfad: C:\DB\Habit 1\KB AA\Berghäuser Brücke\ADKAT_PWD\WDSCN_A44_U15-7.2.3_BW07a_Umbau-WDL_231128.dwg