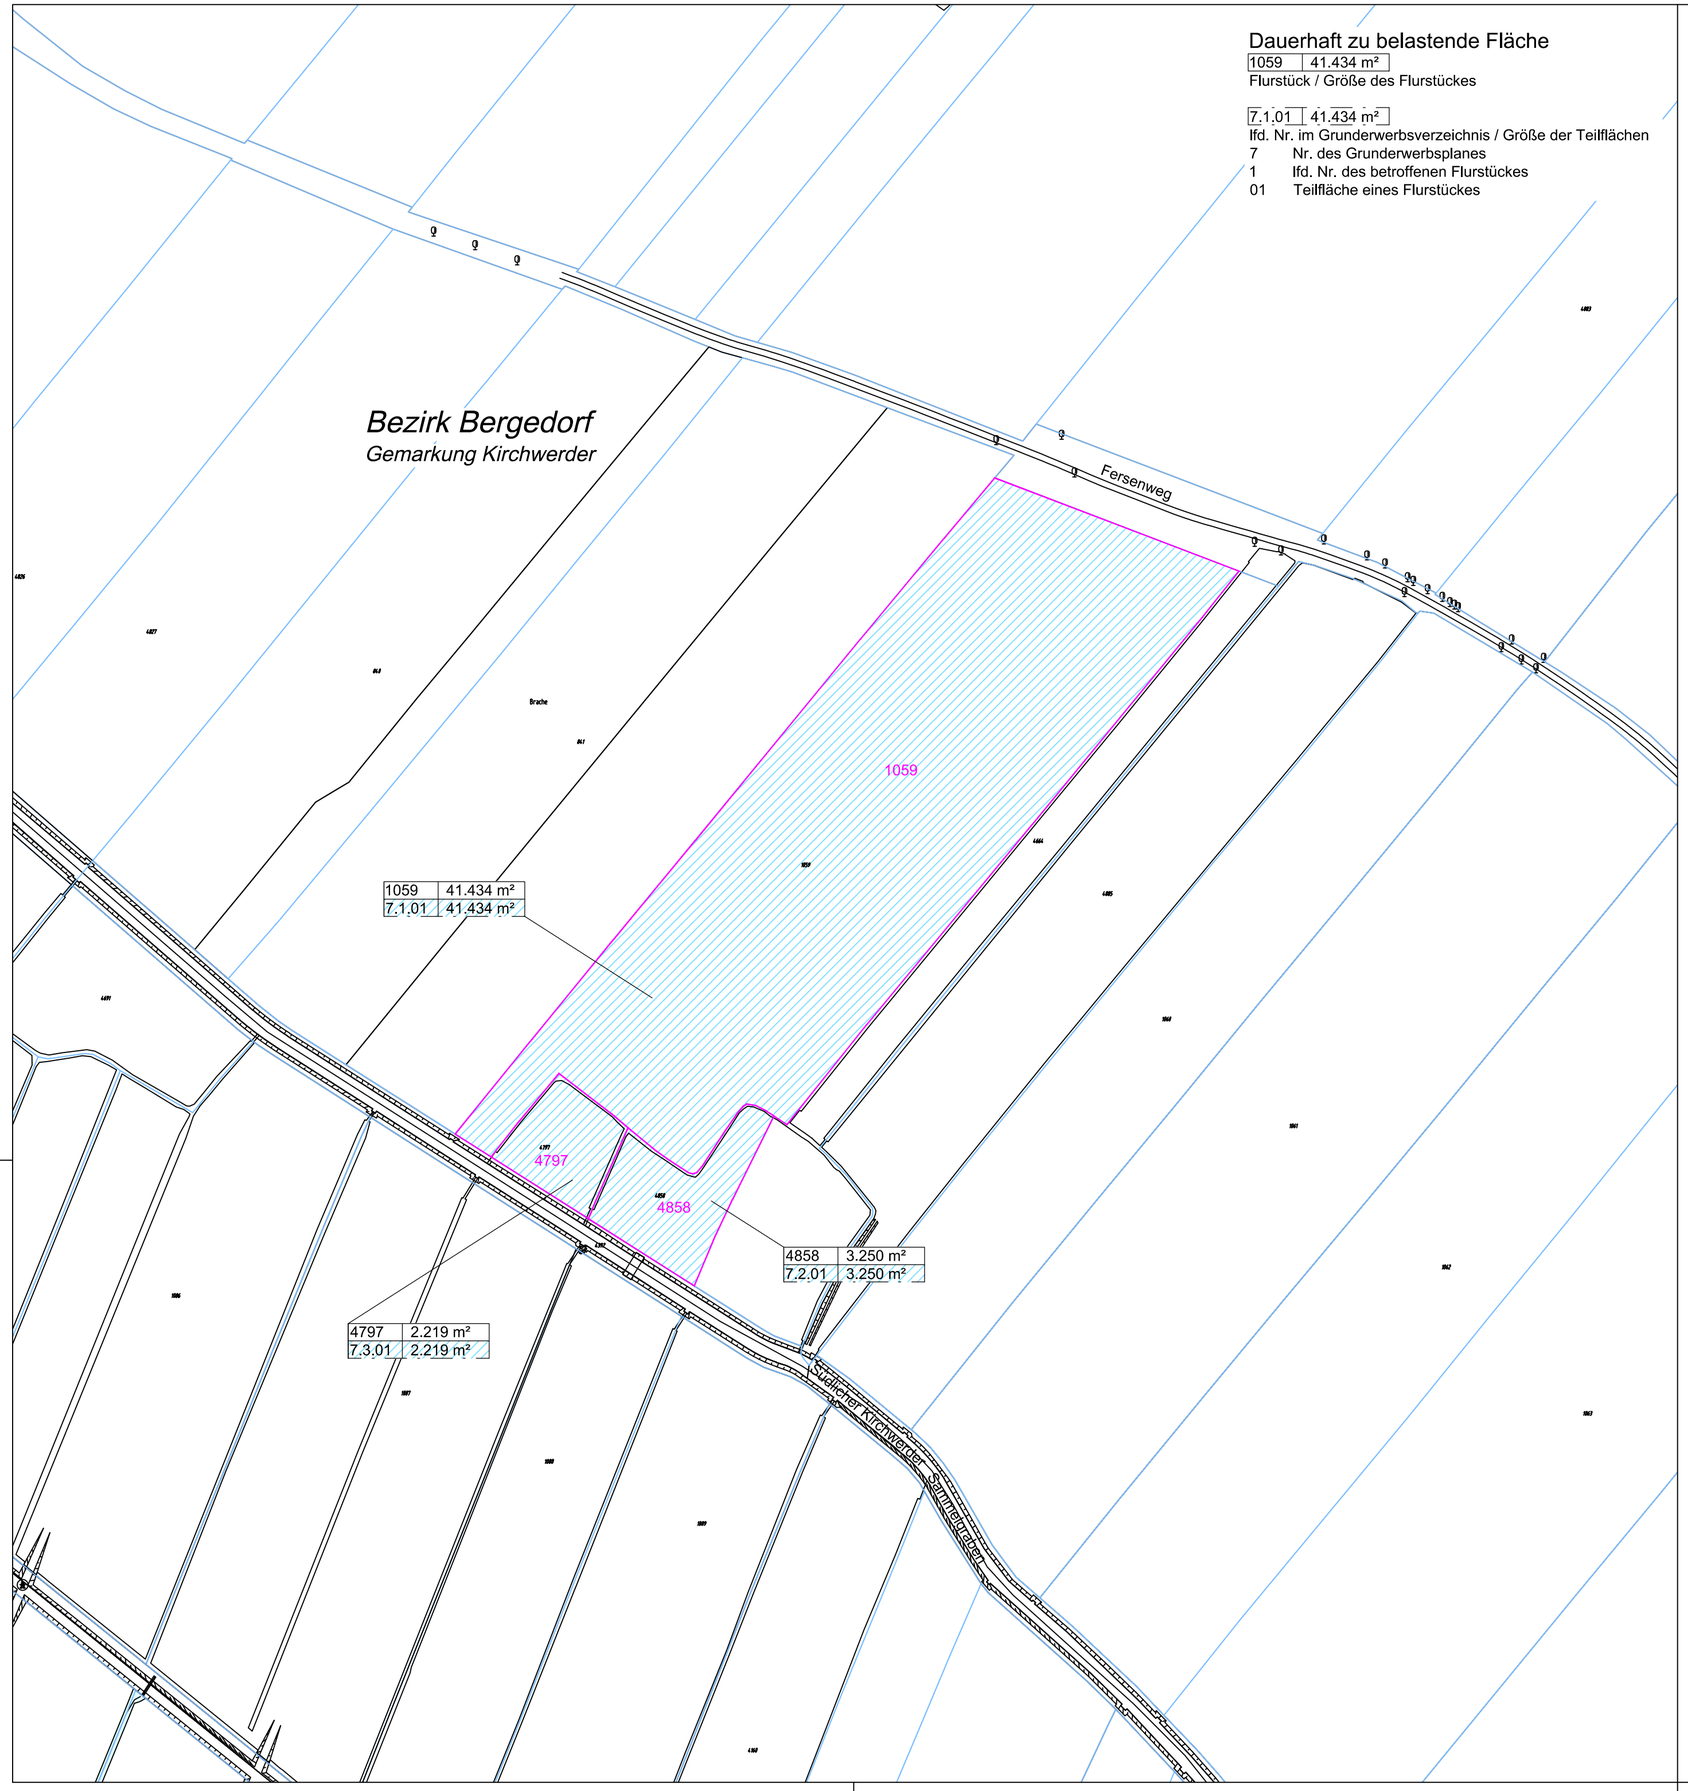

Dauerhaft zu belastende Fläche

1059	41.434 m²

Flurstück / Größe des Flurstückes

7.1.01	41.434 m²

lfd. Nr. im Grunderwerbsverzeichnis / Größe der Teilflächen

7 Nr. des Grunderwerbsplanes
1 lfd. Nr. des betroffenen Flurstückes
01 Teilfläche eines Flurstückes

Grunderwerb

dauerhaft zu belastende Fläche für LBP

Flurstücksgrenze Maßnahmenfläche / außerhalb nachrichtlich

Übersicht Lage Ersatzmaßnahme

ohne Maßstab, Quelle Geoportal Hamburg

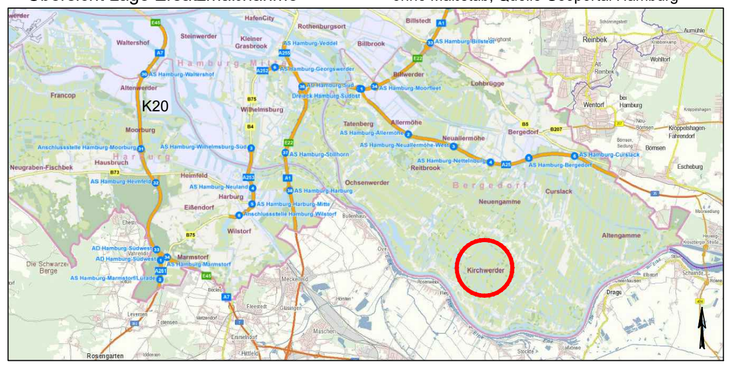

Lagebezug: ETRS89/UTM Höhenbezug: DHHN 92

schaper+steffen+runtsch
Garten- und Landschaftsarchitekten
Celsiusweg 15, 22761 Hamburg
Tel.: 040-8506223 / Fax: 8508125
info@ssr-landschaftsarchitekten.de

gez. Schaper
Hamburg, den 01.09.2017

	Datum	Zeichen
bearbeitet	30.08.2017	Be, HS
gezeichnet	30.08.2017	Beran
geprüft:	01.09.2017	Schaper

DEGES
Deutsche Einheit Fernstraßenplanungs- und -bau GmbH
Zimmerstraße 54
10117 Berlin
Telefon (0 30) 202 43 - 0
Telefax (0 30) 202 43 - 291
www.deges.de

	Datum	Zeichen
bearbeitet	05.09.2017	gez. Schönberner
geprüft	06.10.2017	gez. Bühner
VKE		

Nr.	Art der Änderung	Datum	Name

FESTSTELLUNGSENTWURF

Straßenbauverwaltung
Freie und Hansestadt Hamburg
Behörde für Wirtschaft, Verkehr und Innovation
Auftragsverwaltung für die Bundesfernstraßen

PROJIS-Nr.:

Unterlage / Blatt Nr.: 10.1 / 7
Grunderwerbsplan
LBP-Maßnahme 4.3 E
Ersatzmaßnahme "Kirchw. Wiesen"

Maßstab: 1:2.000

A7, 8-streifige Erweiterung südlich des Elbtunnels
Hochstraße Elbmarsch (Brückenbauwerk K20)

km 159+704 bis km 163+542 BW-Nr. 647, ASB-Nr. 2425001

aufgestellt: Datum: 16.10.2017
gez. i.A. Bielich

DEGES