Straßenquerschnitt RQ 43,5 B

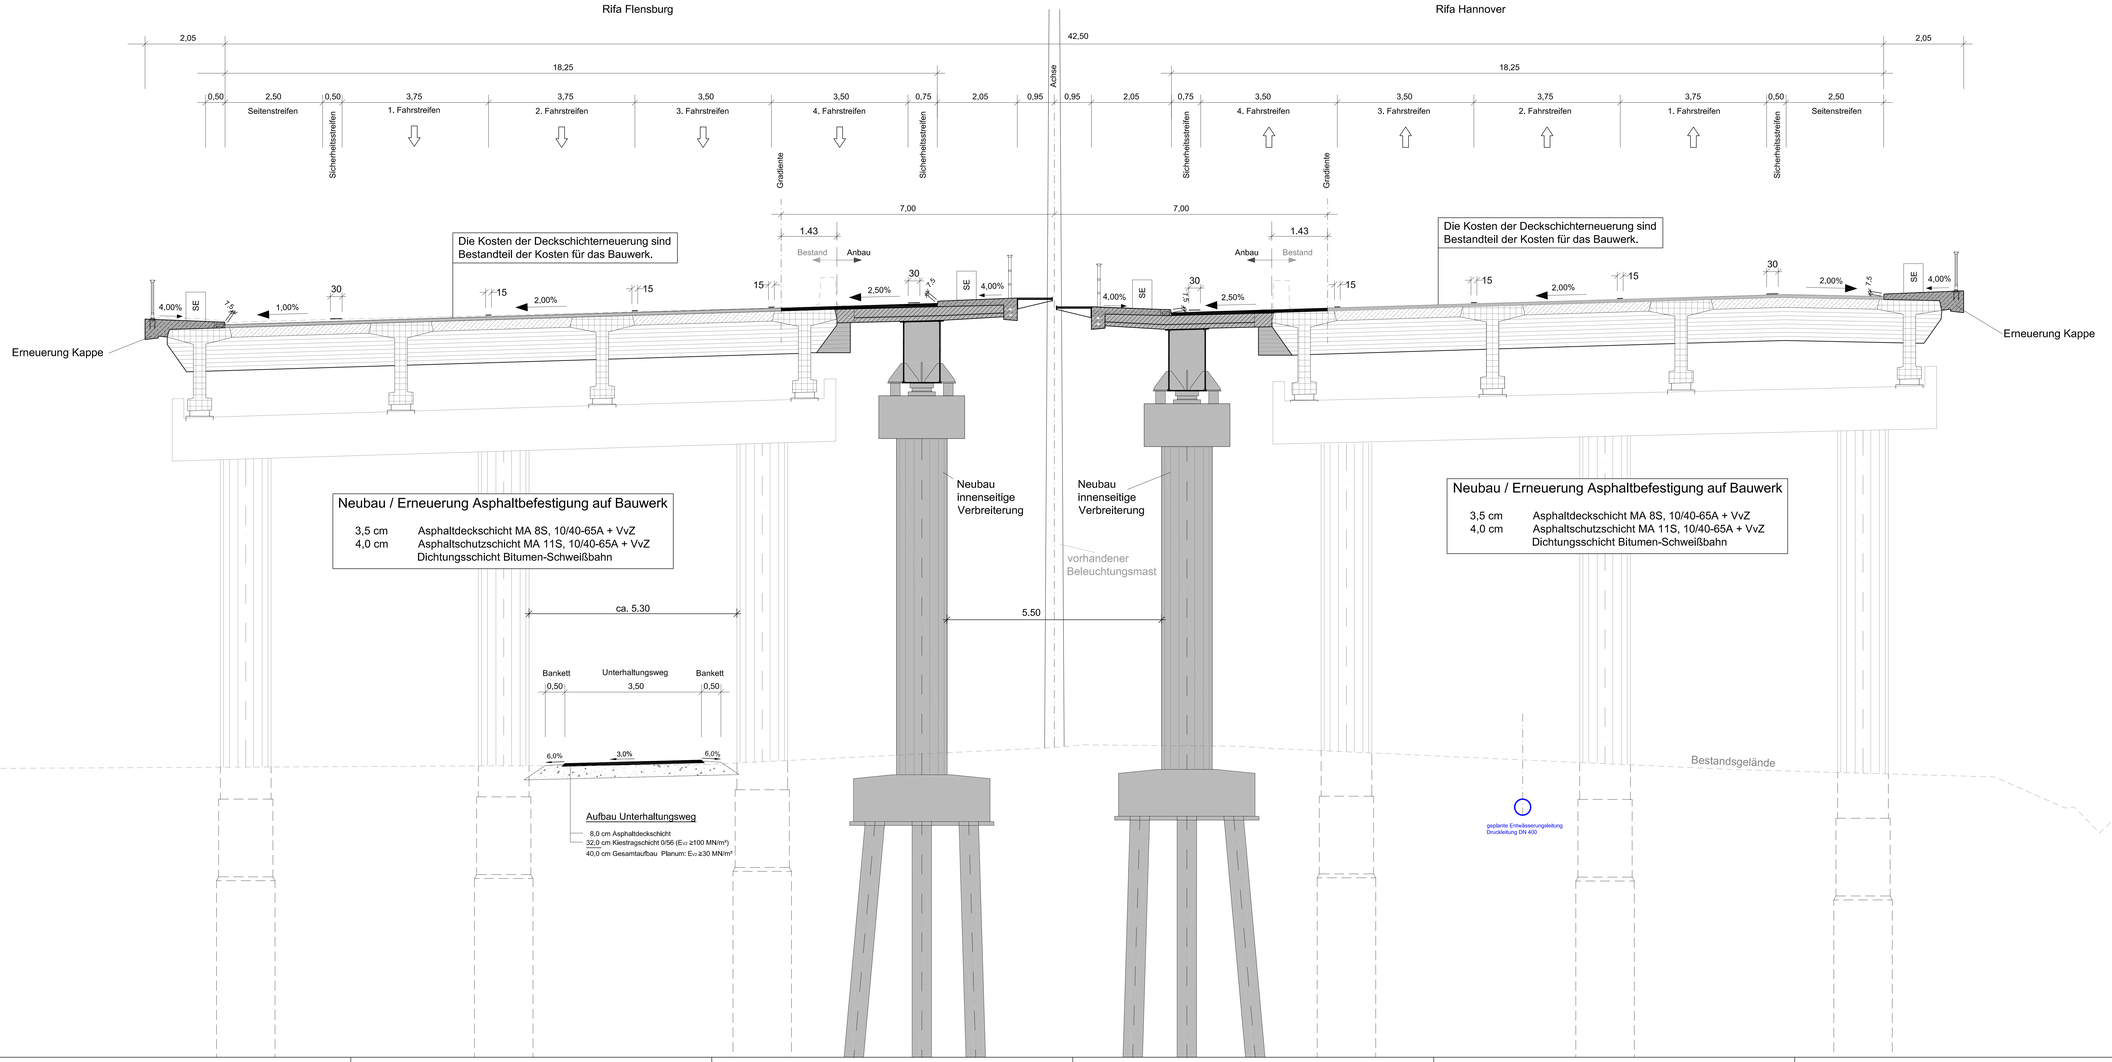

		Datum	Zeichen
Schüßler-Plan GRASSL BUNG	c/o Ingenieurbüro GRASSL GmbH Hohler Weg 4 20459 Hamburg		
	bearbeitet	22.08.2017	Leibrandt
	gezeichnet	22.08.2017	Hoffmann
	gez. i.A. Kämpfer Hamburg, den 25.08.2017	geprüft: 24.08.2017	Kämpfer

		Datum	Zeichen
DEGES Deutsche Einheit Fernstraßenplanungs- und -bau GmbH Zimmerstraße 54 10117 Berlin Telefon (0 30) 202 43 - 0 Telefax (0 30) 202 43 - 291 www.deges.de	bearbeitet	05.09.2017	gez. Schirbens
	geprüft	29.09.2017	gez. Pfeiffer
	VKE		

Nr.	Art der Änderung	Datum	Name

FESTSTELLUNGSENTWURF

Straßenbauverwaltung
Freie und Hansestadt Hamburg
Behörde für Wirtschaft, Verkehr und Innovation
Auftragsverwaltung für die Bundesfernstraßen

Unterlage / Blatt Nr.: 14 / 1

Straßenquerschnitt
BAB A7, K20

PROJIS-Nr.:

Maßstab: 1:50

A7, 8-streifige Erweiterung südlich des Elbtunnels
Hochstraße Elbmarsch (Brückenbauwerk K20)

km 159+704 bis km 163+542

BW-Nr. 647, ASB-Nr. 2425001

aufgestellt: Datum: 16.10.2017
gez. i.A. Bielich
DEGES