
Straßenquerschnitt


Kappenerneuerung in Rampen

Die Kosten der Deckschichterneuerung sind Bestandteil der Kosten für das Bauwerk.

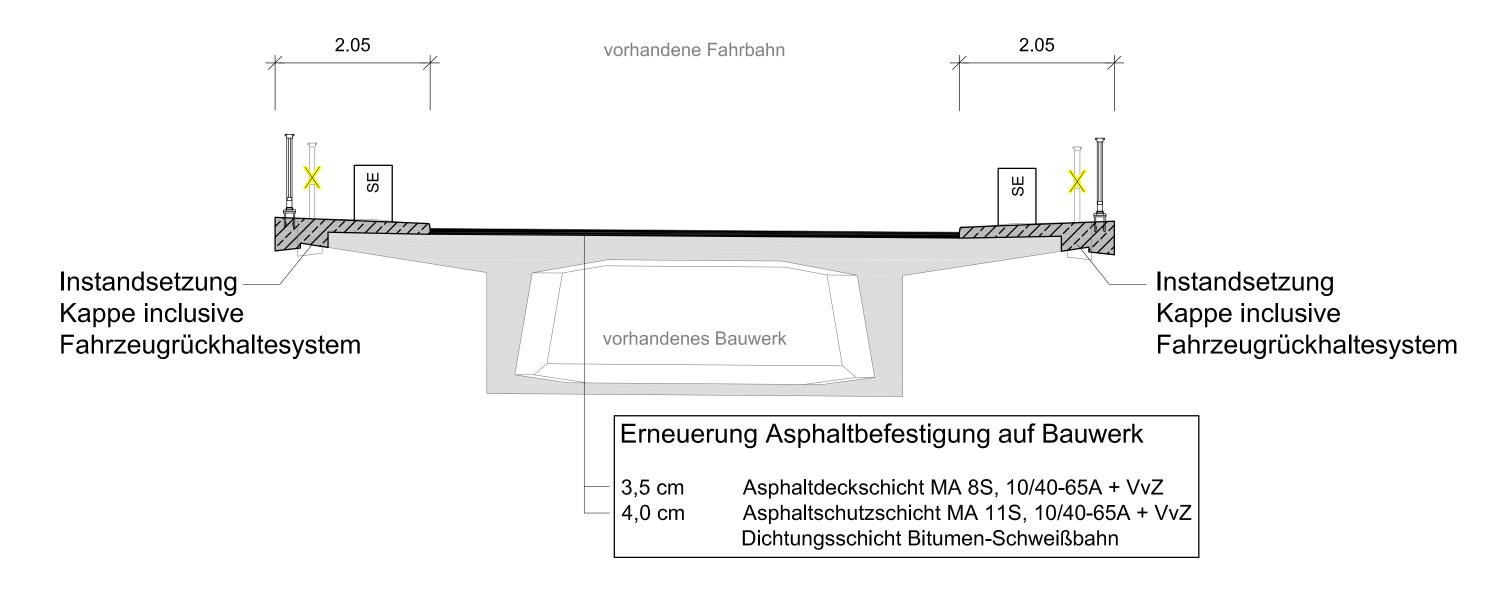

Straßenquerschnitt

Bankettverbreiterung mit Böschungsanpassung in Rampen

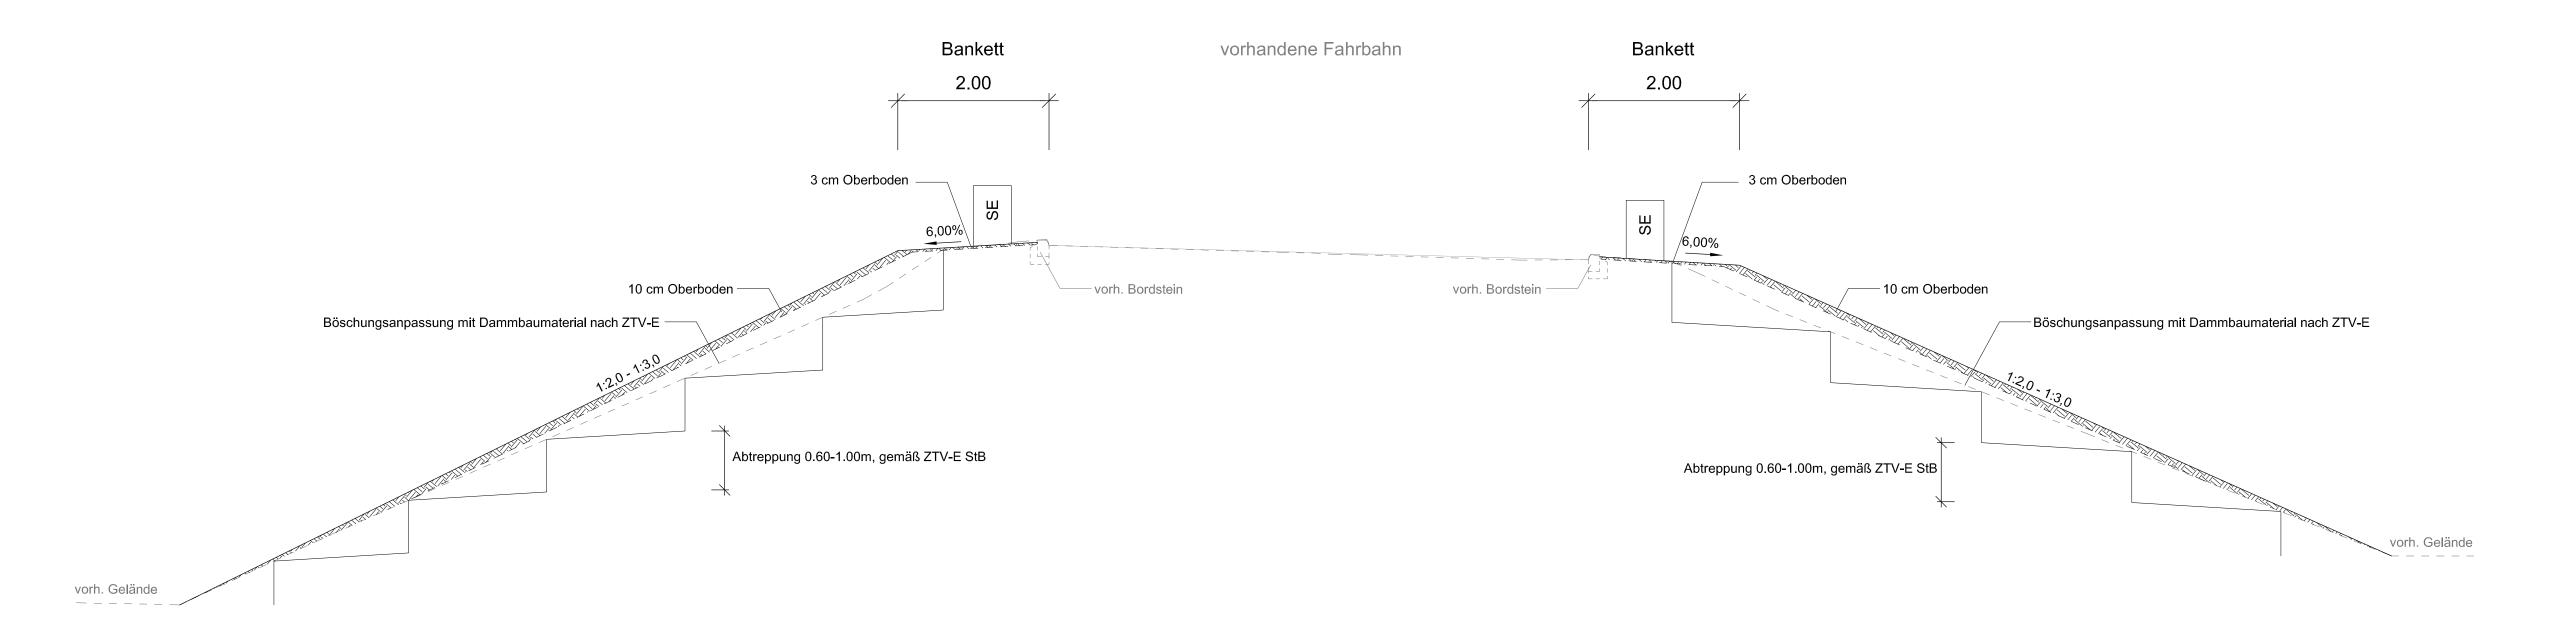

Schüßler-Plan GRASSL	c/o Ingenieurbüro GRASSL GmbH		Datum	Zeichen
BUNG INGENIEURE BAUWESEN	Hohler Weg 4		22.08.2017	Leibrandt
INGENIEURGEMEINSCHAFT K20	20459 Hamburg gez. i.A. Kämpfer	gezeichnet	22.08.2017	Hoffmann
Tel.: 040 / 37093 - 0 ; Fax: 040 / 36 36 16	Hamburg, den 25.08.2017	geprüft:	24.08.2017	Kämpfer

	Deutsche Einheit Fernstraßenplanungs- und -bau GmbH Zimmerstraße 54 10117 Berlin Telefon (0 30) 202 43 - 0 Telefax (0 30) 202 43 - 291 www.deges.de	Dearbeilei	03.09.2017	gez. Schonberner
		geprüft	29.09.2017	gez. Pfeiffer
		VKE		

DEGES

Nr.	Art der Änderung	Datum	Name

FESTSTELLUNGSENTWURF

Straßenbauverwaltung Freie und Hansestadt H Behörde für Wirtschaft, Verkehr un Auftragsverwaltung für die Bundes	nd Innovation	Unterlage / Straßenque Bankettverb erneuerung	rschnitt reiterung / Kappen-
PROJIS-Nr.:		Maßstab: 1:50	
A7, 8-streifige Erweiterung südlich Hochstraße Elbmarsch (Brückenba			
km 159+704 bis km 163+542	BW-Nr. 647, ASB-Nr. 2	125001	
aufgestellt: Datum: 16	.10.2017		
gez. i.A. Bielich			
DEGES			