
Straßenquerschnitt

Provisorische Umfahrungen während der Sanierung der Megastützen 69-71 am Altenwerder Damm - Köhlbrandbrücke (gilt auch für einzeln trassierte Fahrstreifen)

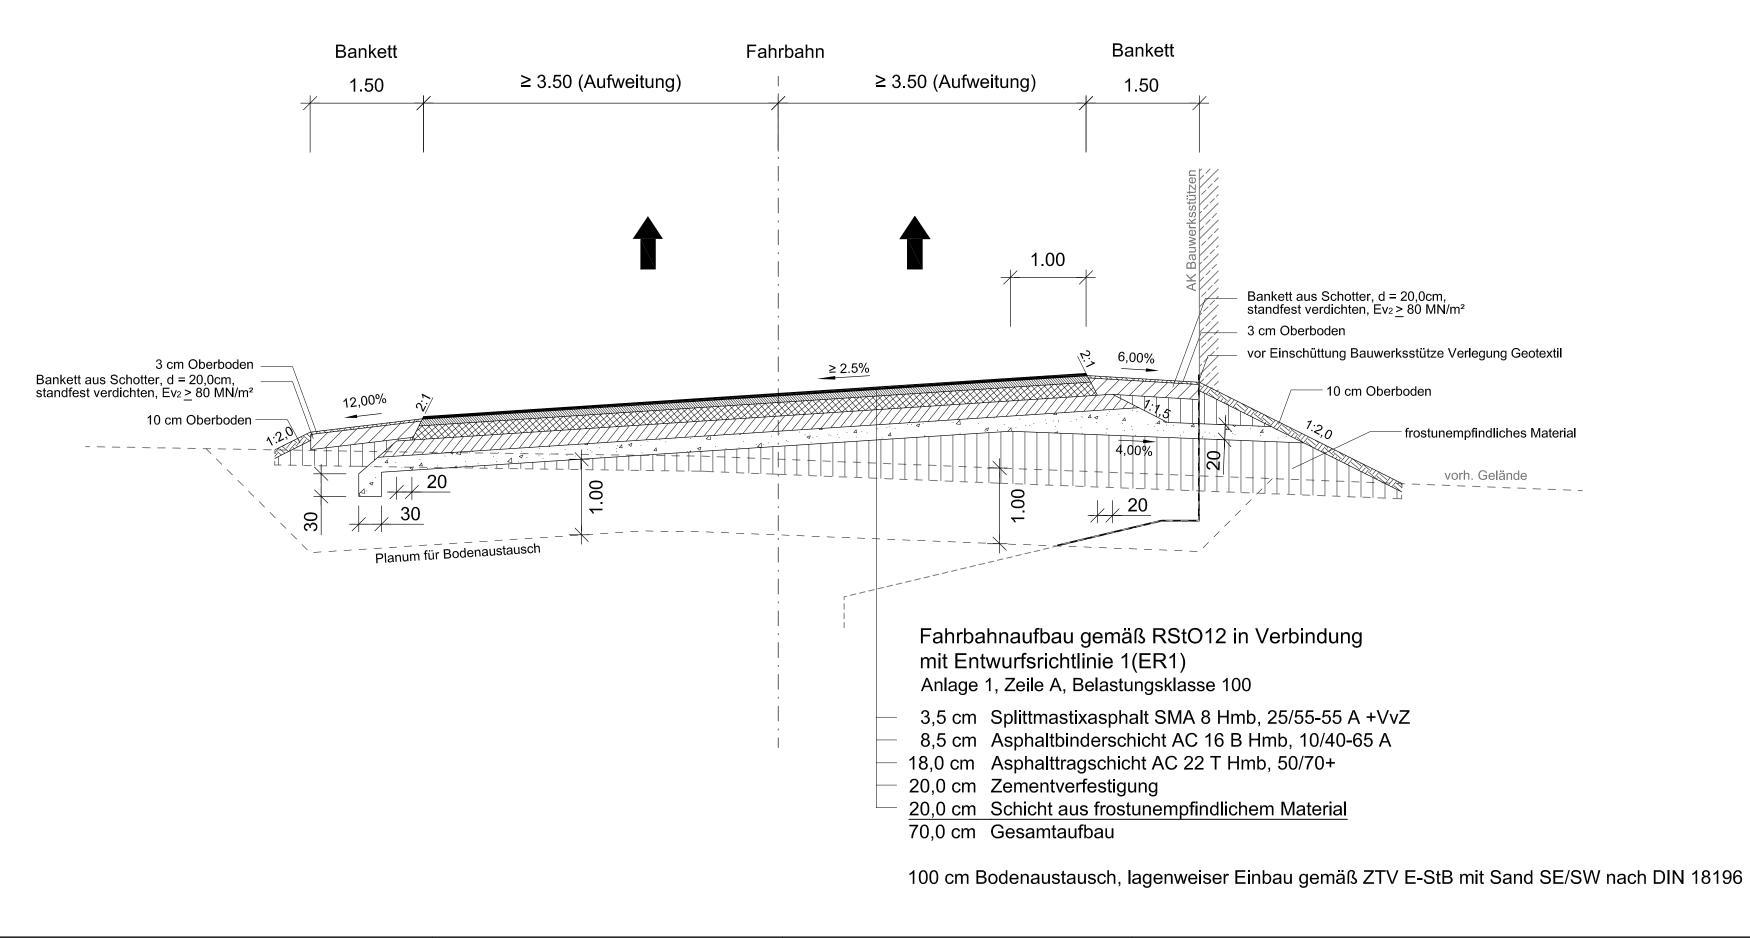



05.09.2017 gez. Schönberner

29.09.2017 gez. Pfeiffer

bearbeitet

geprüft

www.deges.de		VNE		
Nr.	Art der Änderung		Datum	Name

FESTSTELLUNGSENTWURF

Deutsche Einheit Fernstraßenplanungs- und -bau GmbH

Zimmerstraße 54

Telefon (0 30) 202 43 - 0 Telefax (0 30) 202 43 - 291

Straßenbauverwaltung Freie und Hansestadt Hamburg Behörde für Wirtschaft, Verkehr und Innovation Auftragsverwaltung für die Bundesfernstraßen		Unterlage / Blatt Nr.: 16.1 / 3 Straßenquerschnitt provisorische Umfahrung während der Sanierung der Megastützen		
PROJIS-Nr.:		Maßstab:	1:50	
A7, 8-streifige Erweiterung südlich des Elbtunnels Hochstraße Elbmarsch (Brückenbauwerk K20)				
km 159+704 bis km 163+542 BW-Nr. 647, A	SB-Nr. 242	5001		
aufgestellt: Datum: 16.10.2017				
gez. i.A. Bielich				
DEGES				