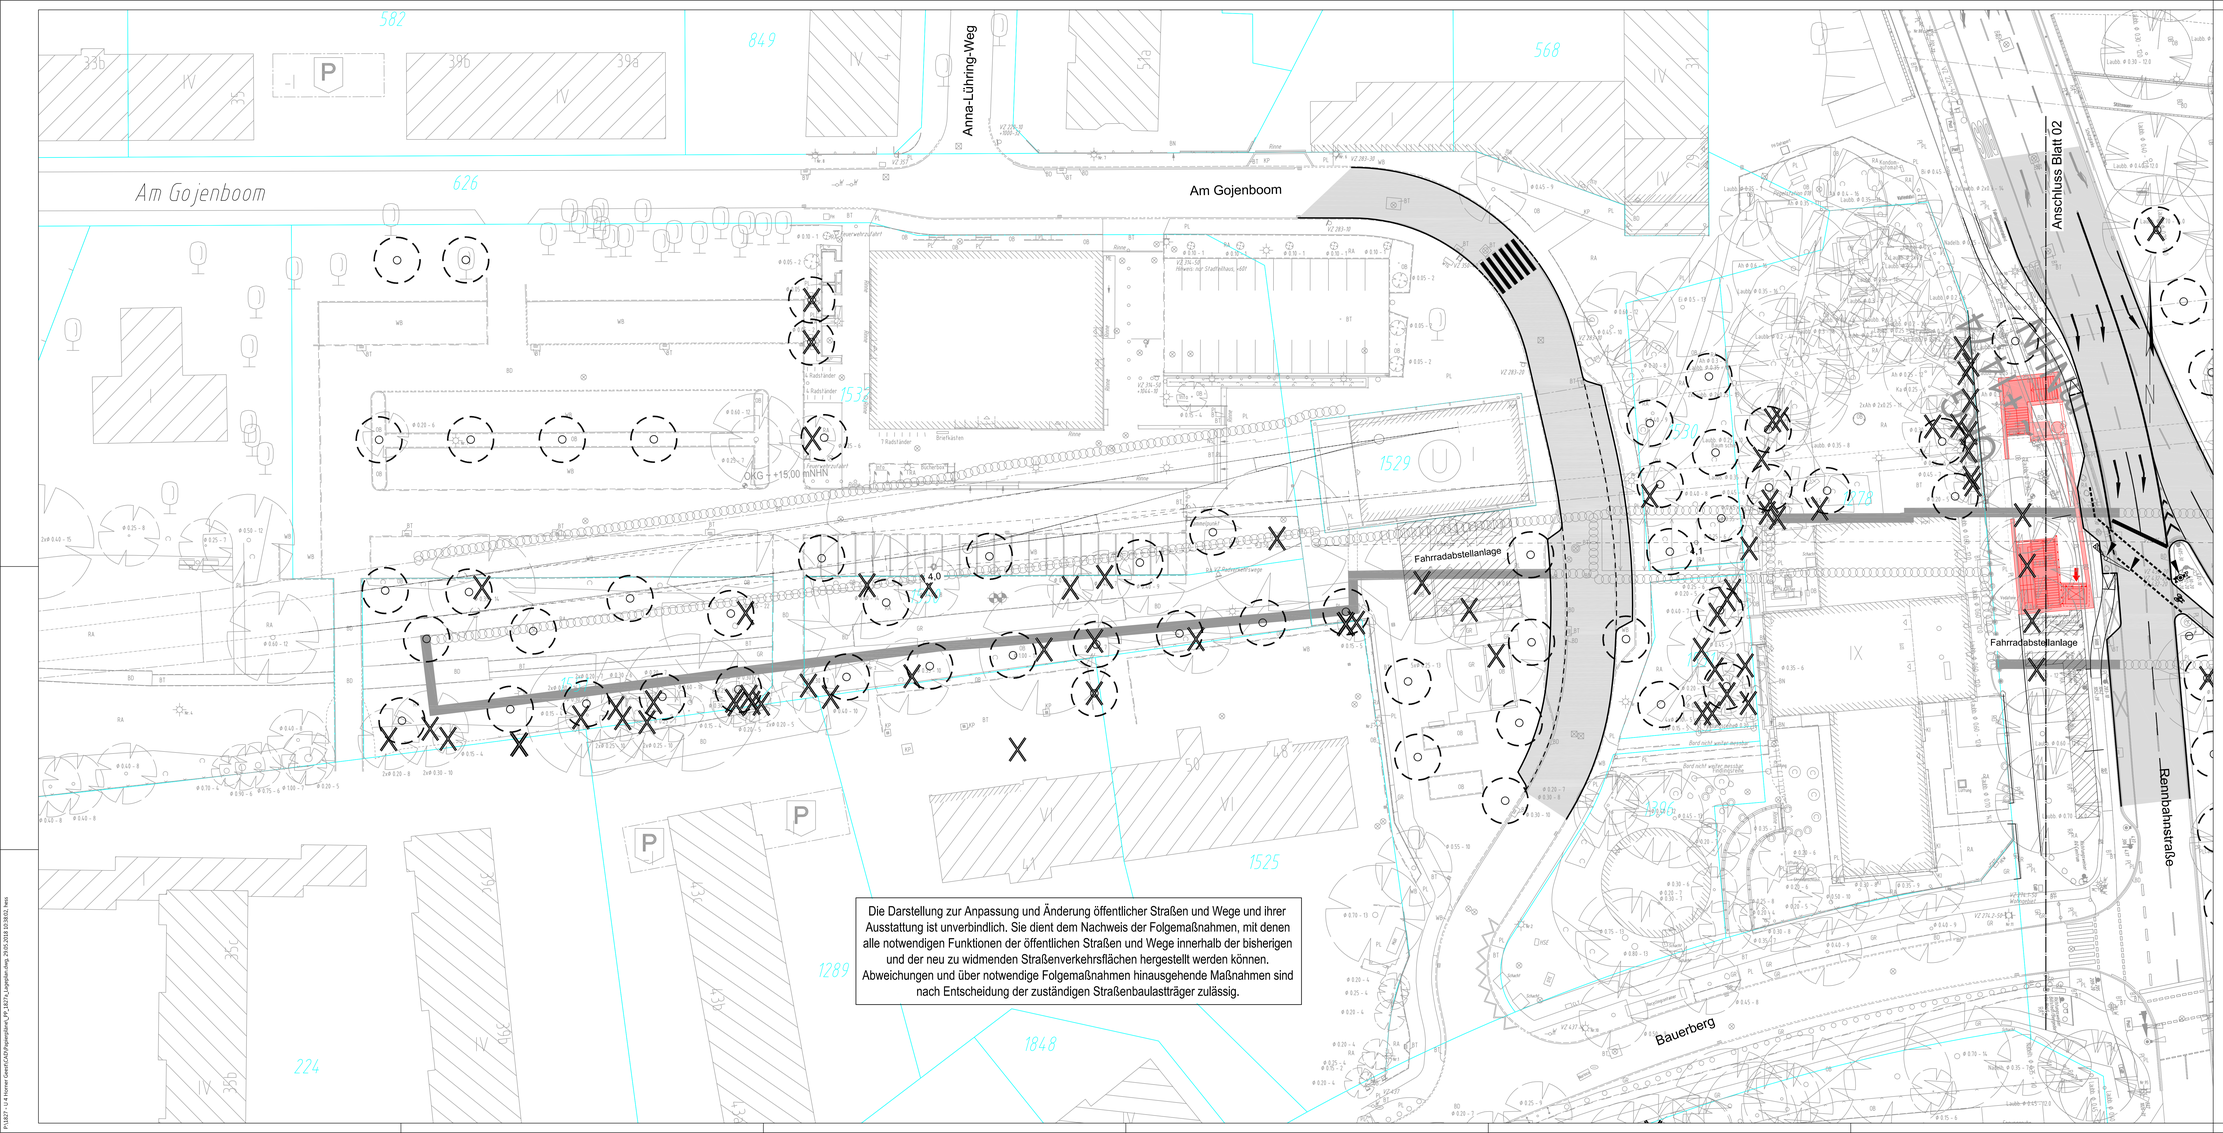

Planfeststellung

OBERMEYER
PLANEN + BERATEN GmbH
SCHMECK-JUNKER
Ingenieurgesellschaft mbH

Michaelisstraße 24
20459 Hamburg
Telefon: 040 / 349 62 99 – 0
Telefax: 040 / 349 62 99 – 90

01.06.2018 gez. Geißner
Datum Unterschrift

	Datum	Zeichen
bearbeitet	01.06.2018	Junker
gezeichnet	01.06.2018	Hess
geprüft		
Proj.-Nr.:	1827a	

Legende:

- Leuchte vorh./geplant
- vorh./gepl./aufzuh./umzub. Straßenablauf
- Baum vorh./geplant
- Baumeingriff
- Signalgeber
- Pfosten
- Bügel
- Litfaßsäule
- Telefonzelle
- Fahrgastunterstand
- VZ 237 Verkehrszeichen vorh.
- VZ 209 Verkehrszeichen entfällt
- VZ 209-20 Verkehrszeichen geplant
- Flurstücksgrenze
- Widmungsgrenze
- Hochbord
- abgesenkter Hochbord
- Tiefbord (10 x 25 cm)
- Tiefbord (8 x 20 cm)
- 2,00* Bemaßung einschl. Markierung

Bodenindikatoren
- Richtungsfeld (RF), Rippenplatte
- Leitstreifen (LS), Rippenplatte
- Aufmerksamkeitsstreifen (AS), Noppenplatte
- Begrenzungsstreifen (BS), Noppenplatte
- Aufmerksamkeitsfeld (AF), Noppenplatte
- Einstiegsfeld (EF), Rippenplatte

Aufstellfläche HSE-Servicefahrzeuge

1M (-) 225/0824

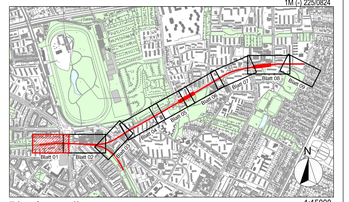

Planfeststellung 1:15000

Vermessung Gelände Felixenhart: Stand 02.05.2018

Lagebezug:	ETRS 89
Abbildung:	GK
Lagestatus:	320
Höhenbezug:	NHN
Höhenstatus:	160

Alle Maße sind am Bau zu prüfen

Anlage 30.01

Version	Änderung	Datum	Name
Version			
Version			
Version			

HOCHBAHN
Steinstraße 20 20095 Hamburg Tel. 3288-0

U-Bahn Bauwerk K (-)

- Bauwerksunterlagen -

U4 Horner Geest / Planfeststellung
Lageplan 1, Verkehrsanlagen Straße
Am Gojenboom bis Rennbahnstraße
Str. K km 3,9+33 Str. K km 4,1+50

Dokument-Nr.:	1M (-) 225/0824
EDM-Nr.:	00222886 Item 1/9
Ursprung:	
Ersatz für:	
Ersetzt durch:	
Extern Nr.:	_PP_1827a_Lageplan
Extern Name:	SCHMECK JUNKER GmbH
Maßstab	1:250
	TB 53

	Datum	Name
Bearbeitet	01.06.2018	Ju
Erstellt	01.06.2018	He
Freigabe		
Ungültig		

Abteilung | Fachbereich | Geprüft | Datum

1M (-) 225/0824

P:\1827 - U4 Horner Geest\CAD\Planpläne_PP_1827a_Lageplan.dwg 29.05.2018 10:39:02, hess