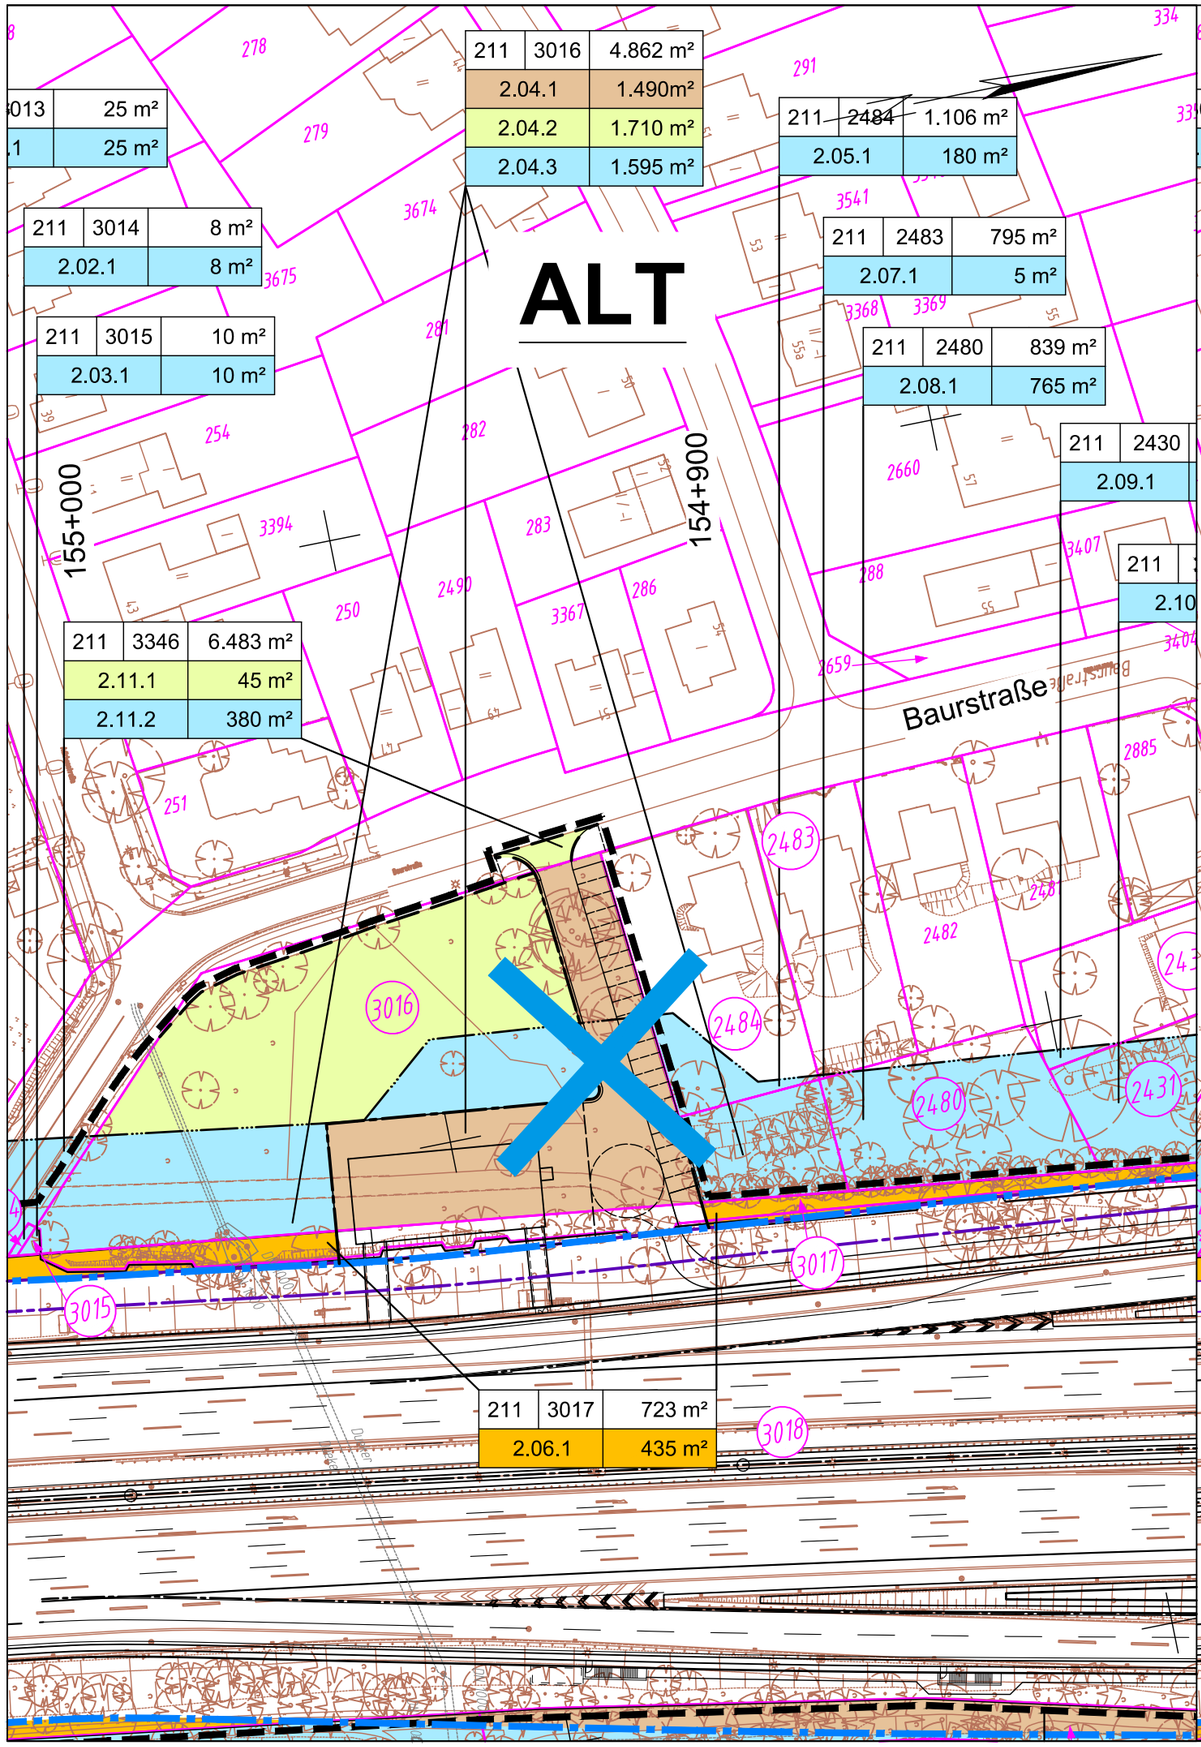

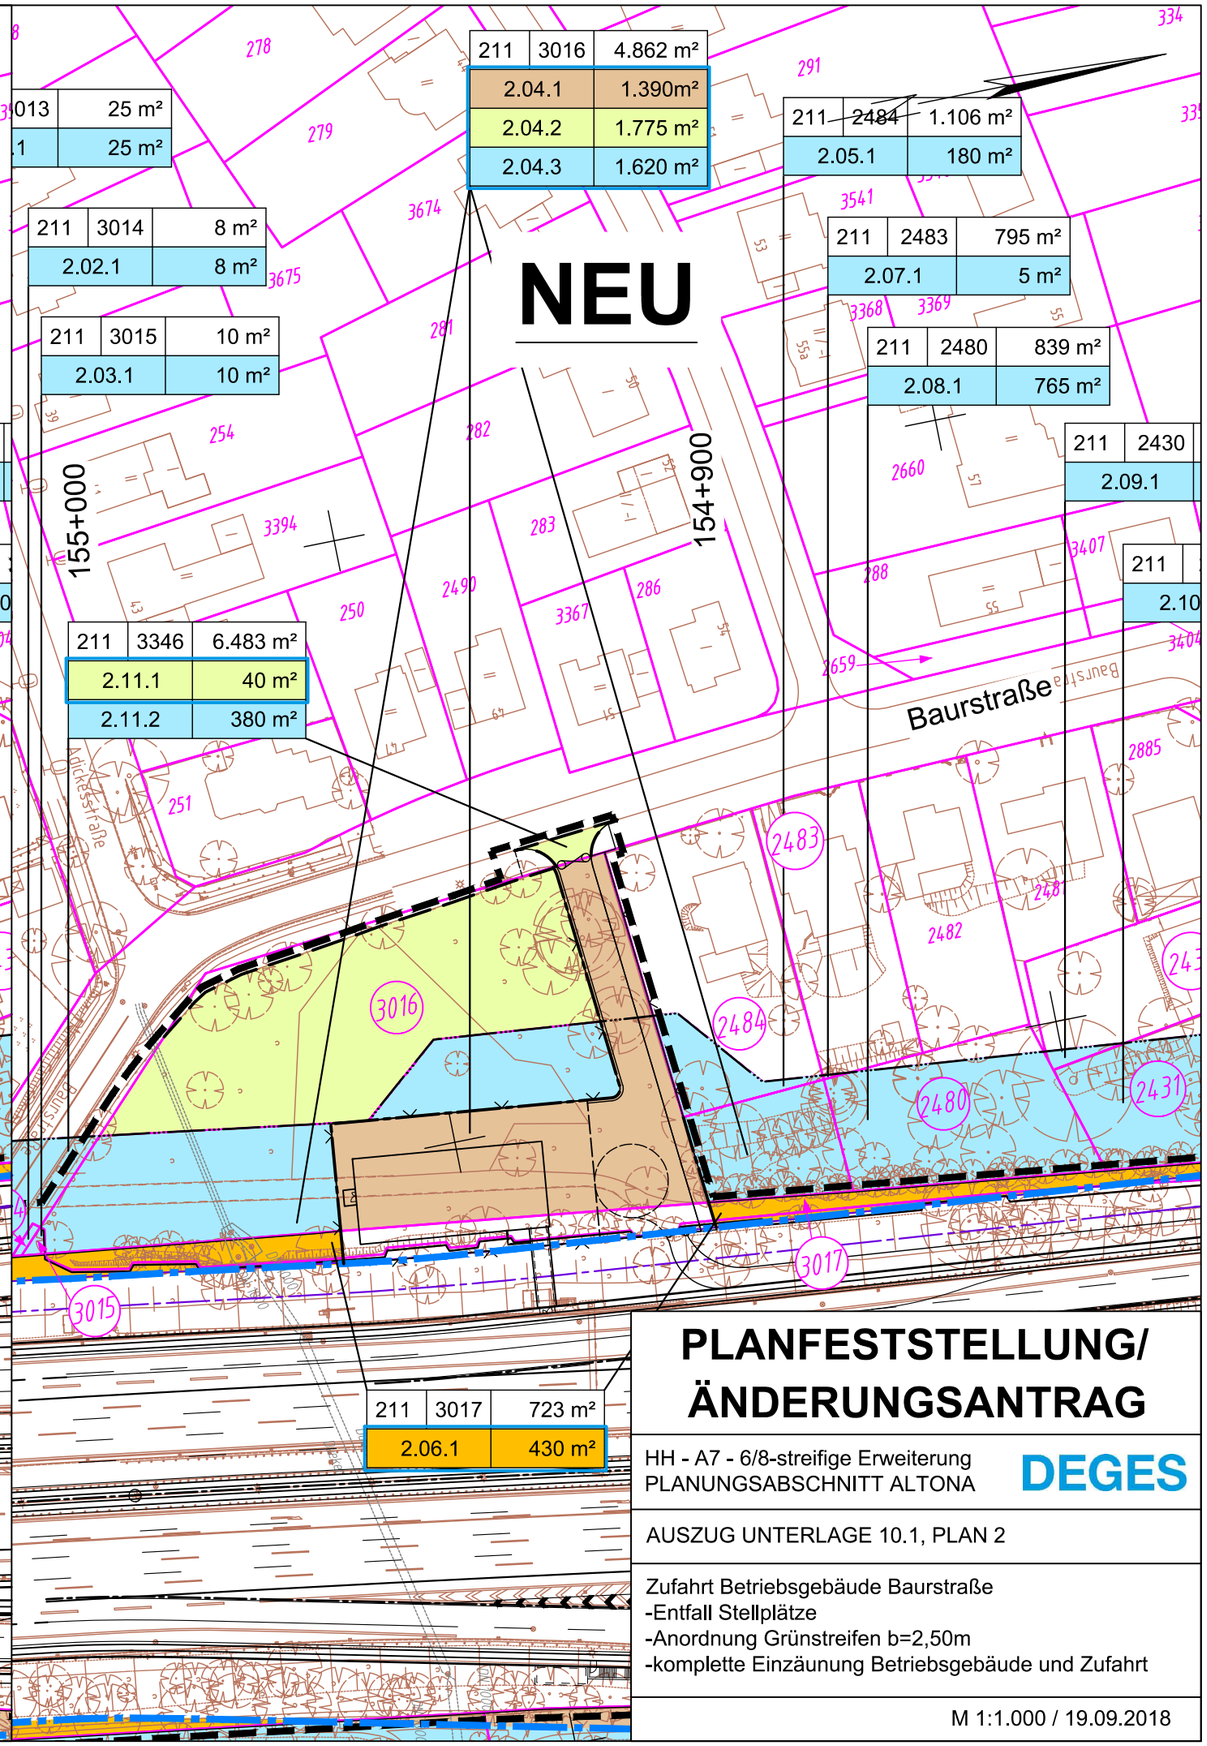

PLANFESTSTELLUNG/ ÄNDERUNGSANTRAG

HH - A7 - 6/8-streifige Erweiterung
PLANUNGSABSCHNITT ALTONA

DEGES

AUSZUG UNTERLAGE 10.1, PLAN 2

Zufahrt Betriebsgebäude Baurstraße
-Entfall Stellplätze
-Anordnung Grünstreifen b=2,50m
-komplette Einzäunung Betriebsgebäude und Zufahrt

M 1:1.000 / 19.09.2018

H:\GRASSL\209002\PLAENE\PF V2a Stand 2016\U10.1_Grunderwerbsplan\2018-09_Deckblatt\U10.1_st_gew09.dwg(BG_Baurstraße)-E5-5-0