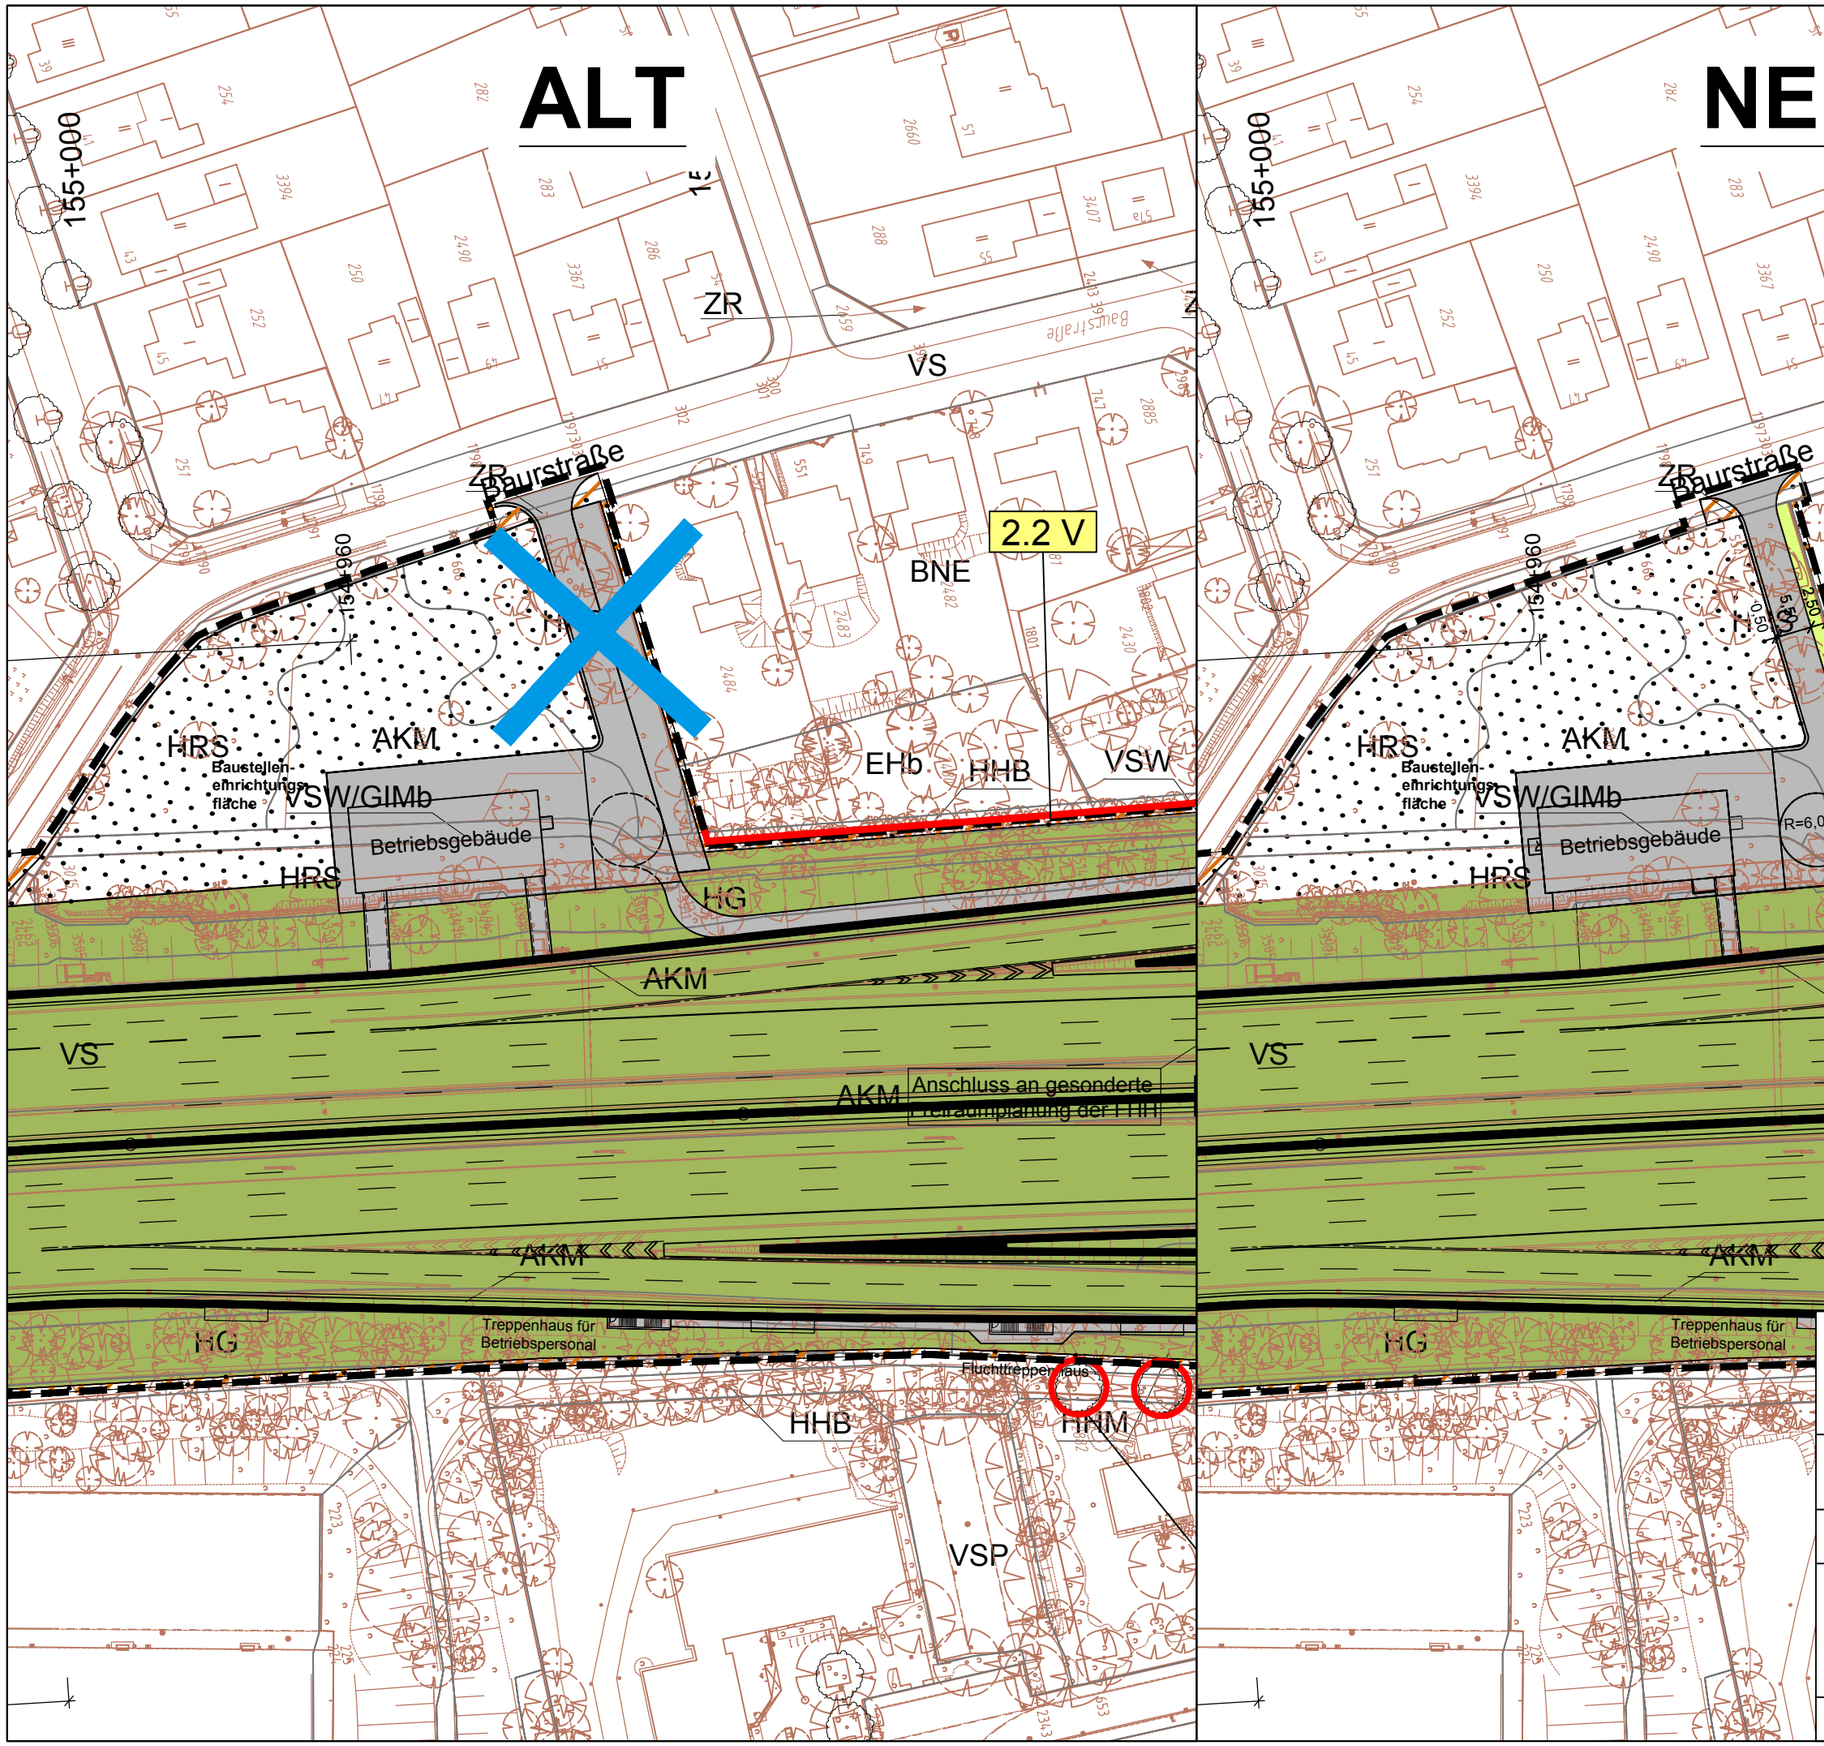

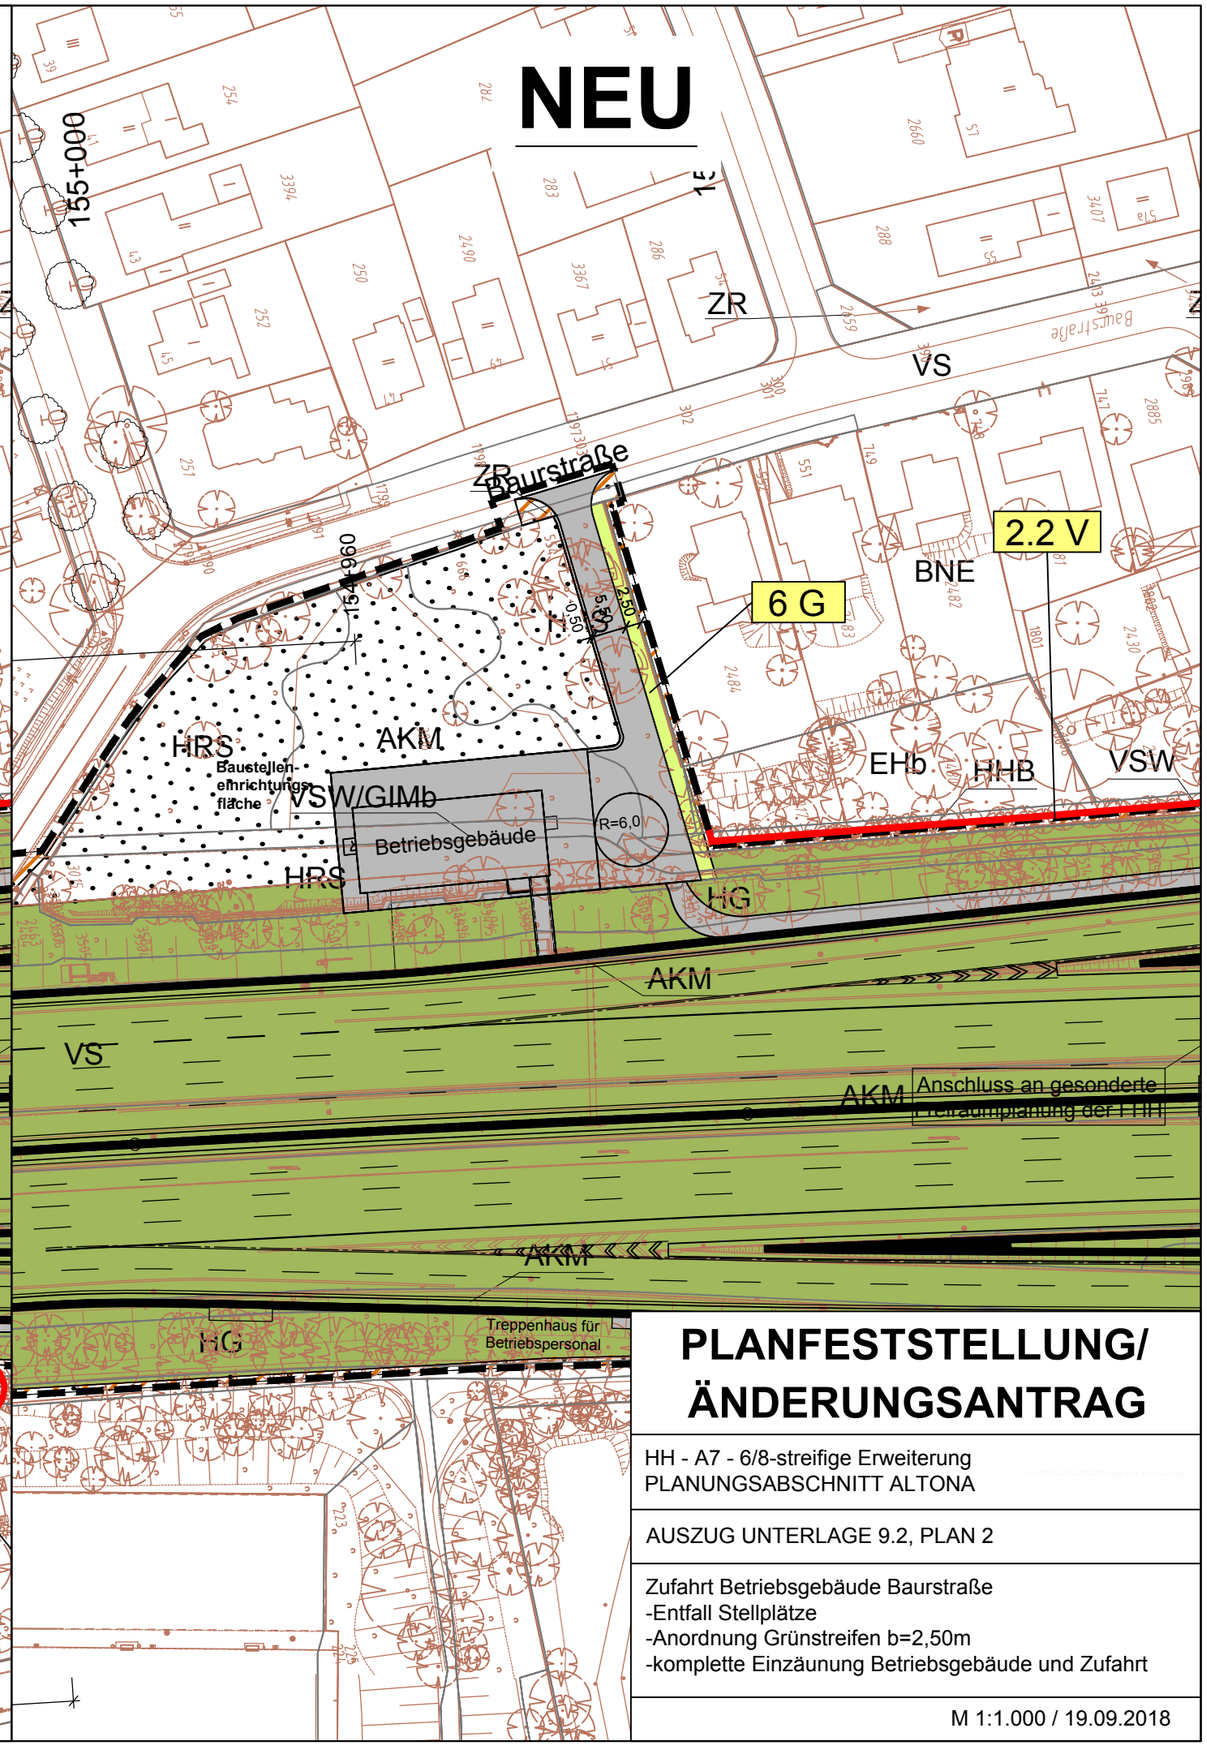

PLANFESTSTELLUNG/ ÄNDERUNGSANTRAG

HH - A7 - 6/8-streifige Erweiterung
PLANUNGSABSCHNITT ALTONA

AUSZUG UNTERLAGE 9.2, PLAN 2

Zufahrt Betriebsgebäude Baurstraße
-Entfall Stellplätze
-Anordnung Grünstreifen b=2,50m
-komplette Einzäunung Betriebsgebäude und Zufahrt

M 1:1.000 / 19.09.2018

D:\Daten\A7_Altona\A7_Altona_Maßnahmen_Planänderung_10_2018.dwg(BG_Baurstraße)-E5-5-0