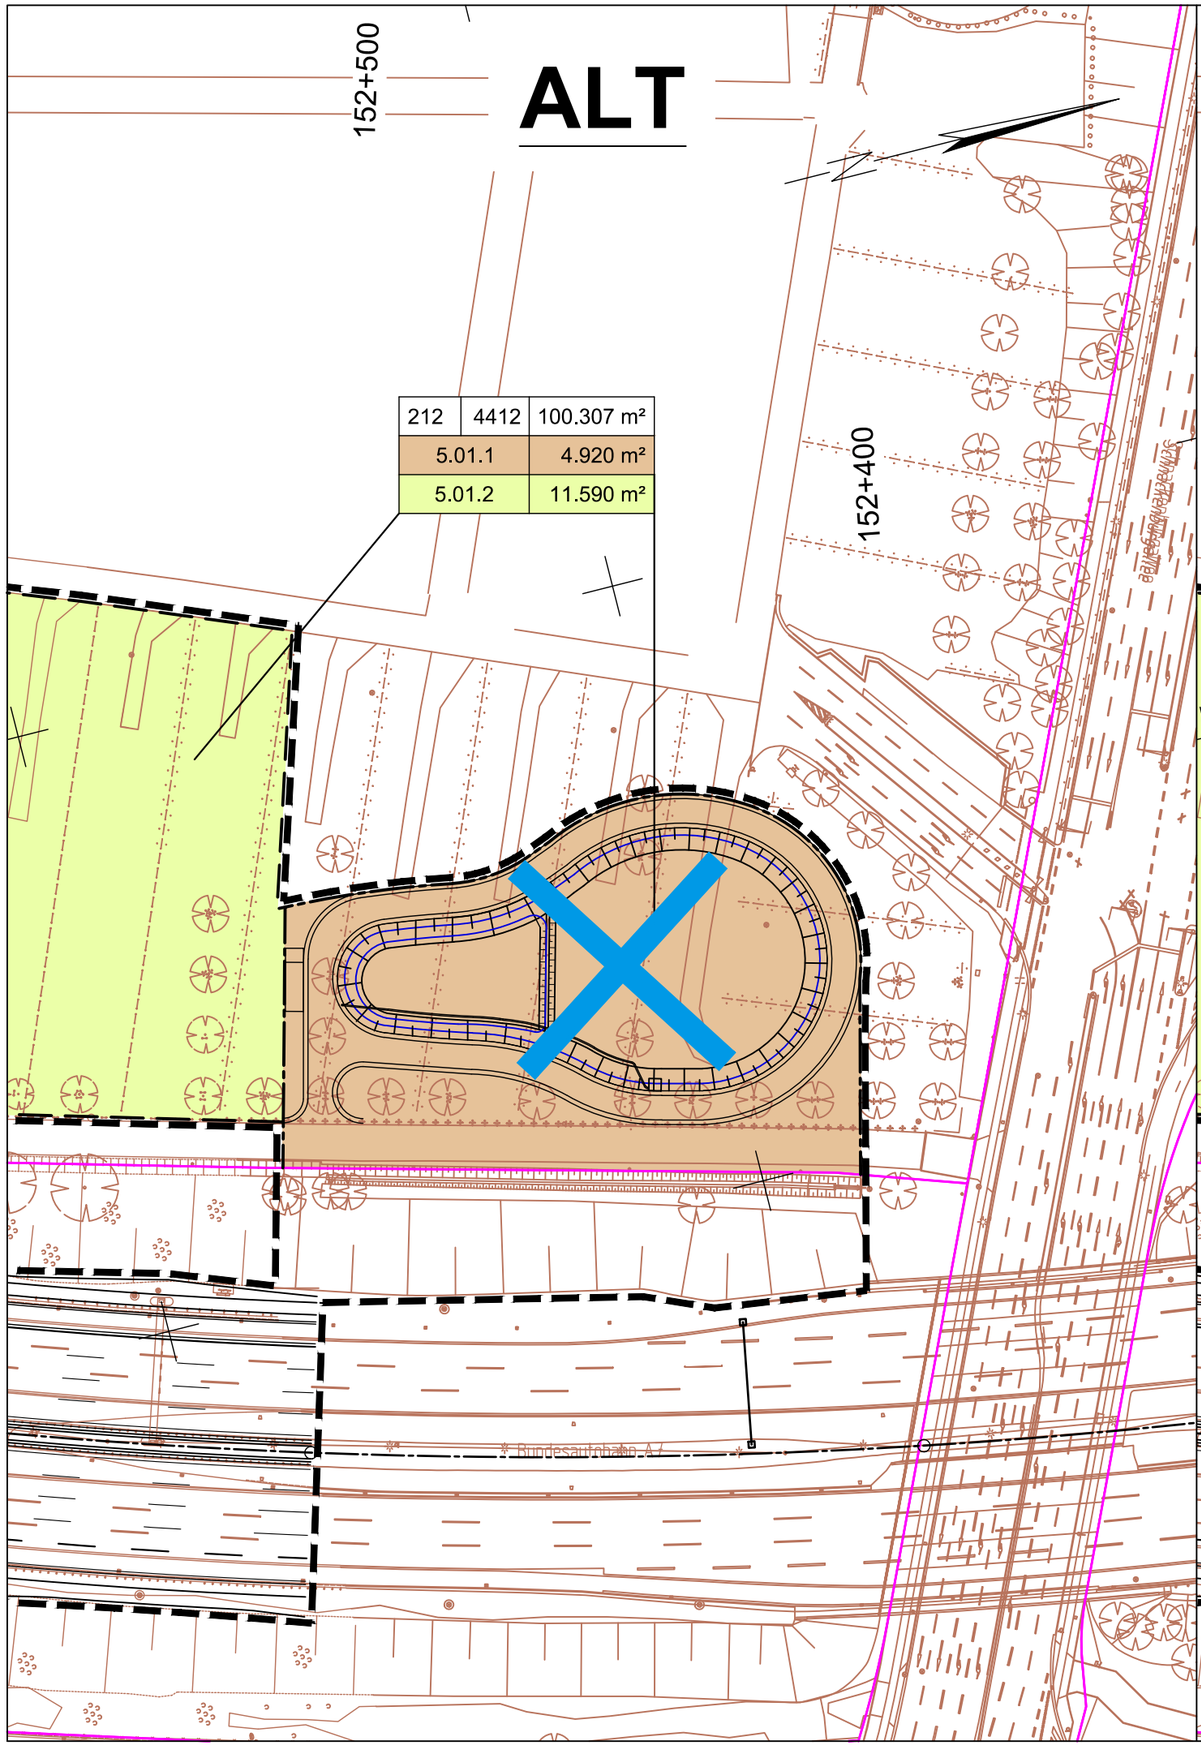

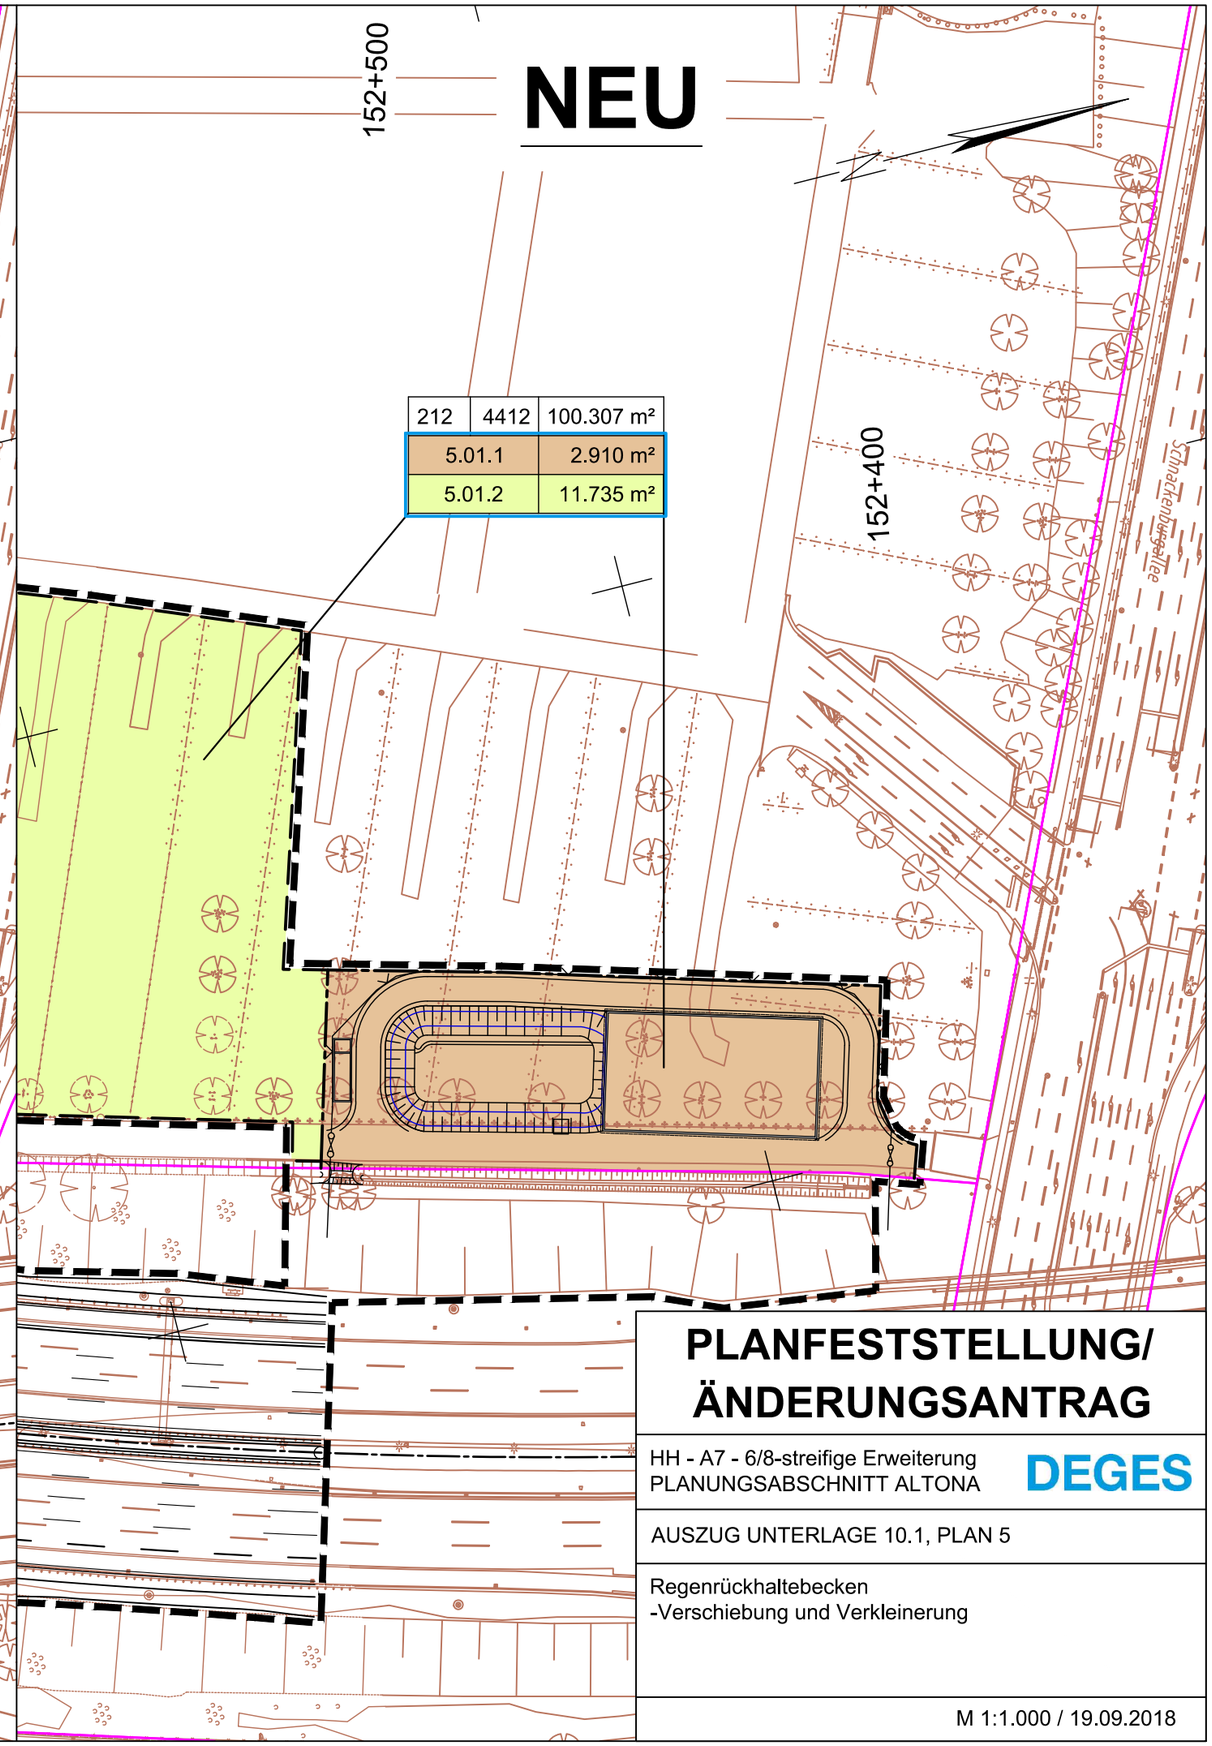

PLANFESTSTELLUNG/ ÄNDERUNGSANTRAG

HH - A7 - 6/8-streifige Erweiterung
PLANUNGSABSCHNITT ALTONA

DEGES

AUSZUG UNTERLAGE 10.1, PLAN 5

Regenrückhaltebecken
-Verschiebung und Verkleinerung

M 1:1.000 / 19.09.2018

H:\GRASSL\209002\PLAENE\PF V2a Stand 2016\U10.1_Grunderwerbsplan\2018-09_Deckblatt\U10.1_st_gew09.dwg(RRB_3.1)-E5-5-0