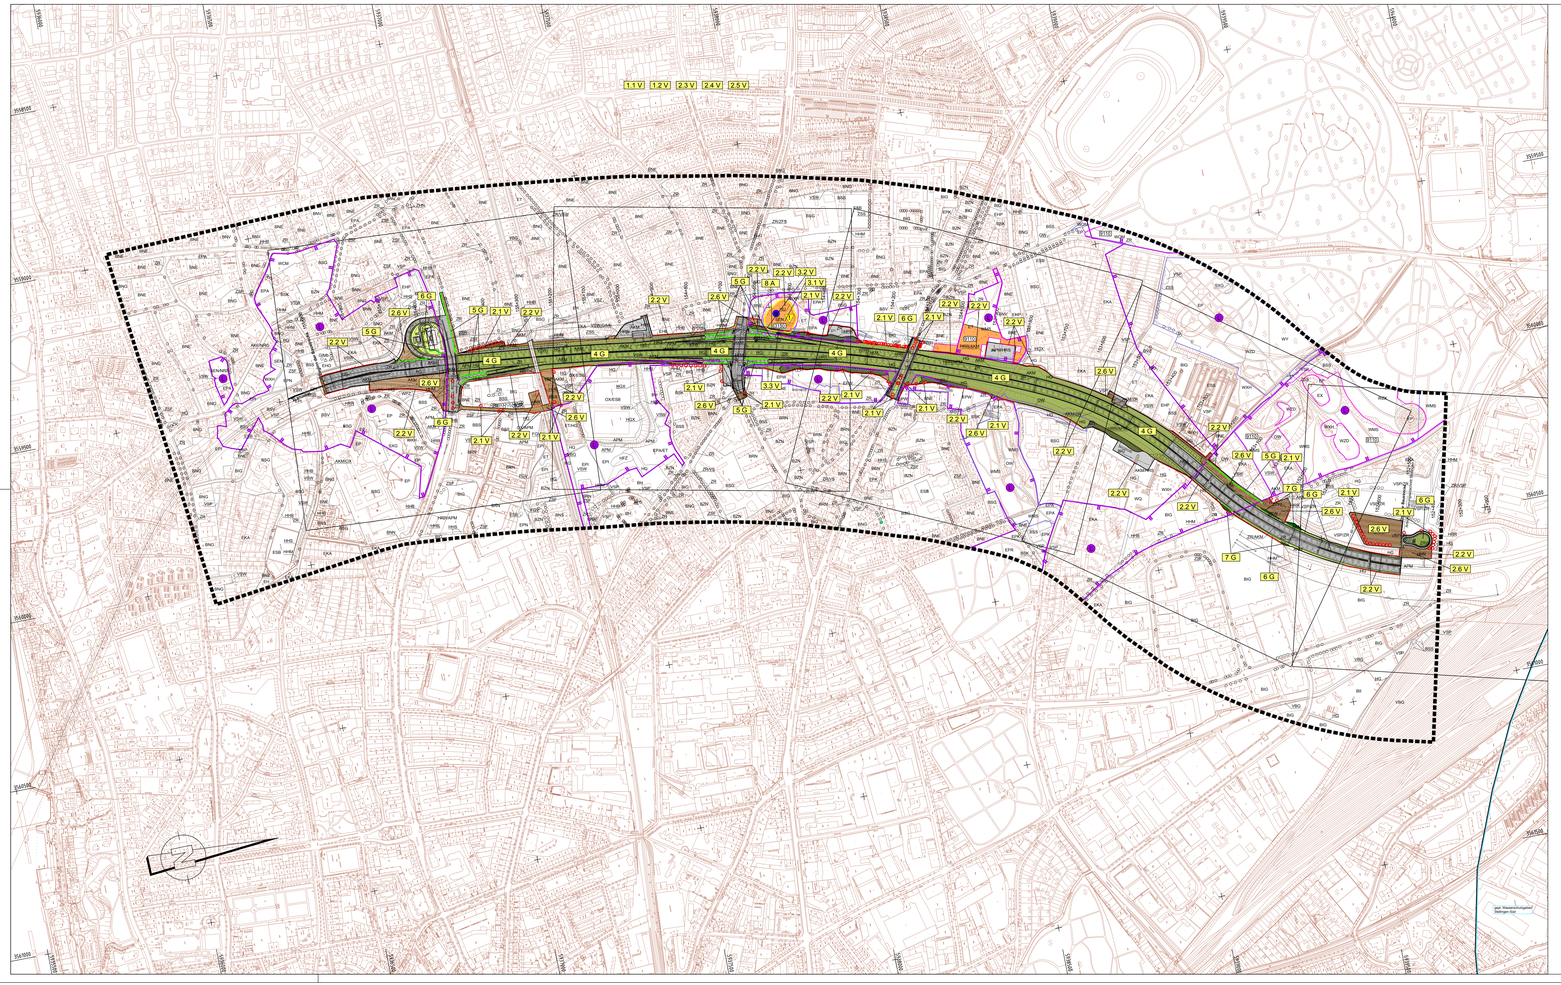

Legende

Bestand

	W	Wald
	WCM	Eichen-Hainbuchenwald mittlerer bis trockener Standorte
	WMS	Buchenwald basenarmer Standorte
	WQ	Bodensaurer Eichenmischwald
	WQM	Sonstiger Eichenmischwald
	WXH	Laubforst aus heimischen Arten
	WY	Sonstiger Mischwald, naturfern
	WZD	Douglasienforst
	WZK	Kiefernforst
	WPZ	Sonstiger Pionierwald
	H	Gebüsche und Kleingehölze
	HFZ	Sonstiges feuchtes Weidengebüsch
	HU	Ufergehölzsaum
	HG	Feld-, Stadt- und Kleingehölz
	HGX	Gehölz aus überwiegend standortfremden Arten
	HHB	Baumhecke
	HHM	Strauch-Baumhecke
	HHS	Strauchhecke
	HRR	Ruderalgebüsch
	HRS	Sonstiges Sukzessionsgebüsch
	HEE	Einzelbaum
	HEG	Baumgruppe
	HEA	Baumreihe, Allee
	F	Lineare und Fließgewässer
	FGV	Stark veränderter, austrocknender Graben
	S	Stillgewässer
	SEN	Natürliches, nährstoffreiches Kleingewässer
	SXG	Naturfernes Ziergewässer
	N	Biotope der Sümpfe und Niedermoore (gehölzfrei)
	NRG	Röhrglasgras-Röhricht (nur als Zusatzcode zum Biotoptyp AKF vorhanden)
	NRS	Schilf-Röhricht (nur als Zusatzcode zum Biotoptyp SEN vorhanden)
	O	Offenbodenbiotope
	OW	Nicht oder leicht befestigter Weg
	OX	Sonstige offene Fläche und Rohbodenstandorte
	G	Grünland
	GMb	Artenarmes, gemähtes Grünland mittlerer Standorte, Brache
	GW	Stark veränderte Weidefläche
	A	Ruderale und halbruderale Krautflur
	AKF	Halbruderale Gras- und Staudenflur feuchter Standorte
	AKM	Halbruderale Gras- und Staudenflur mittlerer Standorte
	AKM	Ruderalflur mittlerer Standorte
	Z	Vegetationsbestimmte Habitatstrukturen besiedelter Bereiche
	ZHN	Gepflanzter Gehölzbestand aus vorwiegend heimischen Arten
	ZR	Reisighaufen
	ZRW	Stadtweise
	ZS	Zier-Gebüsch, -Hecke
	ZSF	Zier-Gebüsch aus vorwiegend nicht heimischen Arten
	ZSR	Rankengewächse, Lianen
	ZSS	Schnitthecke
	E	Biotopkomplexe der Freizeit-, Erholungs-, Grünanlagen
	EFR	Sonstiger gehölzreicher Friedhof
	EH	Hausgarten
	EHb	Hausgarten, Brache
	EHO	Obstgarten
	EHP	Parkartiger Garten mit Großbäumen
	EKA	Kleingartenanlage, strukturarm
	EP	Park / Grünanlage / Friedhofspark
	EPA	Kleinteilige Grünanlage, naturnah
	EPI	Intensiv gepflegte Parkanlage
	EPK	Kleinteilige Grünanlage, naturfern
	EPN	Parkwaldanlage
	EPW	Waldartige Parkanlage
	ESB	Ball- und Laufsportanlage
	ESS	Sonstige großflächige Sportanlage
	ET	Spielplatz
	EX	Sonstige Freizeit-, Erholungs- oder Grünanlage
	B	Biotopkomplexe der Siedlungsflächen
	BBN	Blockbebauung mit vielen Neubauten
	BH	Hochhausbebauung
	BNE	Lockere Einzelhausbebauung
	BNG	Reihenhausbebauung
	BNN	Reihenhausbebauung, verdichtet
	BNO	Einzelhausbebauung, verdichtet
	BNS	Stadtvillen
	BNV	Villenbebauung
	BRN	Neue Blockrandbebauung
	BZN	Neue Zeilenbebauung
	BIG	Gewerbefläche
	BI	Industriefläche
	BVZ	Sonstige Ver- und Entsorgungsfläche
	BSG	Gemeinbedarfsbebauung
	BSK	Kirchliche Bebauung
	BSS	Sonstige Bebauung
	BSV	Verwaltungs- und Bürogebäude
	V	Biotopkomplexe der Verkehrsflächen
	VS	Straßenverkehrsfläche
	VSP	Parkplatz
	VSW	Wirtschaftsweg
	VSZ	Sonstige Straßenverkehrsfläche
	VBG	Gleisanlage
		Schutzgebiete / -objekte / sonstige Festsetzungen
		Landschaftsschutzgebiet
		Gesetzlich geschützter Biotop
		Geotop
		Einzugsgebiet geplantes Wasserschutzgebiet Stellingen-Süd
		Schutzwürdiger Boden
		Lebensraumtyp (Anhang I FFH-Richtlinie)
	9160	Natürliche eutrophe Seen mit einer Vegetation des Magnopotamions oder Hydrocharitions
	9130	Hainsimsen-Buchenwald (Luzulo-Fagetum)

Maßnahmen

Vermeidungsmaßnahmen

- Bauzaun, Einzelbaumschutz
- Rekultivierung / Wiederherstellung der ursprünglichen Nutzung
- Bautabuzone
- Amphibienschutzzaun

Gestaltungsmaßnahmen

- Begrünung Tunneldeckel Altona, zurückgebaute Lärmschutzwälle usw.
- Begrünung der Lärmschutzwände
- Gras- und Krautfluren
- Strauchhecken

Ausgleichsmaßnahmen

- Ufergehölze

Maßnahmenkennung

1.1 V
- Maßnahmentyp
- Nr. Einzelmaßnahme

Erläuterung Maßnahmentyp

V	Vermeidungsmaßnahme
A	Ausgleichsmaßnahme
G	Gestaltungsmaßnahme

Maßnahmennummer und Beschreibung

Vermeidungsmaßnahmen

1 Maßnahmenkomplex "Artenschutz"

1.1 V	Abstimmung der Baufeldfreimachung mit den Fortpflanzungs- und Aufzuchtzeiten von Vögeln
1.2 V	Vergrämung des Nachtkerzenschwärmers vor Baubeginn

2 Maßnahmenkomplex "Maßnahmen zur Vermeidung der allgemeinen baubedingten Beeinträchtigungen"

2.1 V	Einzelbaumschutz nach RAS-LP 4, DIN 18920
2.2 V	Schutz von sonstigen schutzwürdigen Biotopen durch die Errichtung von Schutzzäunen bzw. die Ausweisung von Bautabuzonen
2.3 V	Abtrag des Oberbodens von allen Auftrags- und Abtragsflächen und separate Zwischenlagerung
2.4 V	Sachgerechter Umgang mit wassergefährden-den Stoffen
2.5 V	Ordnungsgemäße bauzeitliche Entwässerung
2.6 V	Rekultivierung von baubedingt in Anspruch genommenen Flächen / Wiederherstellung der ursprünglichen Nutzung

3 Maßnahmenkomplex "Bahrenfelder See"

3.1 V	Vermeidung/Verminderung von Beeinträchtigungen des Bahrenfelder Sees
3.2 V	Wiederherstellung der Wegeverbindung am Bahrenfelder See
3.3 V	Errichtung eines Amphibienschutzzauns am Bahrenfelder See

Gestaltungsmaßnahmen

4 G	Begrünung des Deckels des Lärmschutztunnels Altona, der zurückgebauten Lärmschutzwälle usw.
5 G	Begrünung der Lärmschutzwände
6 G	Entwicklung von Gras- und Krautfluren
7 G	Anpflanzung von Strauchhecken

Ausgleichsmaßnahmen

8 A	Anpflanzung von Ufergehölzen

Nachrichtliche Darstellung

- Geplante Erweiterung der A7
- Geplanter Rückbau vorhandener Lärmschutzwälle
- Baurelitch in Anspruch genommene Flächen
- Grenze des Planungsraumes

Lagebezug: ETRS89/Gauß-Krüger Höhenbezug: NN

COCHET CONSULT
Planungsgesellschaft Umwelt, Stadt und Verkehr
Lützowstraße 110 / Tel. 0228 / 94 33 0 0 / Fax 0228 / 94 33 0 33
53129 Bonn
kgc@cochet-consult.de
www.cochet-consult.de

	Datum	Name
bearbeitet	06/2017	Biech.
gezeichnet	06/2017	Beck.
geprüft	06/2017	Wait.

DEGES
Deutsche Einheit Fernstraßenplanungs- und -bau GmbH
Olivaerplatz 54
10117 Berlin
Telefon (030) 202 43 - 0
Telefax (030) 202 43 - 291
www.deges.de

	Datum	Zeichen
Bearb.:	19.06.2017	gez. Möller
Gepr.:	23.06.2017	gez. Börner
VKE		

Nr.	Art der Änderung	Datum	Zeichen

FESTSTELLUNGSENTWURF

Straßenbauverwaltung
Freie und Hansestadt Hamburg
Behörde für Wirtschaft, Verkehr und Innovation
Auftragsverwaltung für die Bundesfernstraßen
Straße: A 7
Station:
PROJIS-Nr.:

Unterlage/ Blatt-Nr.: 9.1/1
Landschaftspflegerischer Begleitplan
Trassennahe Maßnahmen
Übersichtsplan
Stat.: km 152+800 bis km 156+900
Maßstab: 1:5000

A 7, 6/8-streifige Erweiterung
von der AS HH-Othmarschen bis zur Landesgrenze HH/SH
Planungsabschnitt Altona
AS HH-Othmarschen (m) - AS HH-Volkspark (o)
Bahr. km 155+900 - Bahr. km 152+000
Planfall "Optimaler Städtebau - langer Tunnel"

aufgestellt:
Berlin, den 30.06.2017

gez. i. A. Bielich

DEGES
Deutsche Einheit Fernstraßenplanungs- und -bau GmbH
Niederlassung Nord
10117 Berlin