Bauablauf in km 154+200.000

BAUPHASE 0

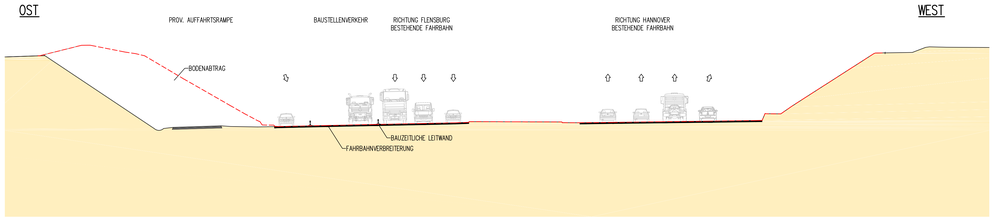

- Baustelle einrichten
- 3 + 3 Verkehrsführung
- Verbreiterung Fahrbahn Ostseite
- Herstellung prov. Rampe Ost

BAUPHASE 1

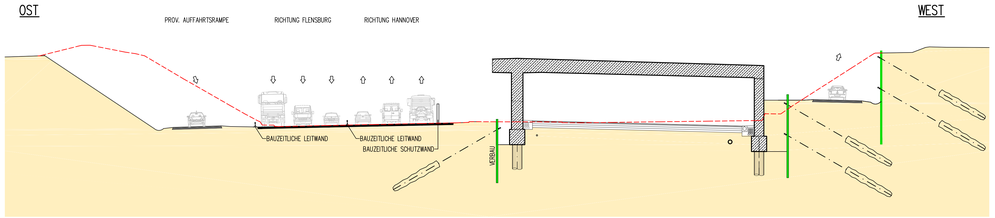

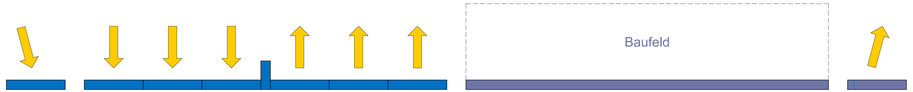

- 6 + 0 Verkehrsführung Ost
- Herstellung prov. Rampe West
- Herstellung Tunnelmittelwand
- Herstellung Tunnelaussenwand West
- Herstellung Tunneldecke West
- Aussstattung Tunnel
- Straßenbau in Tunnel West

BAUPHASE 2

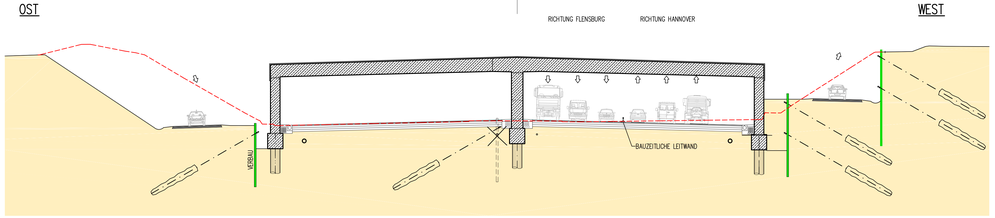

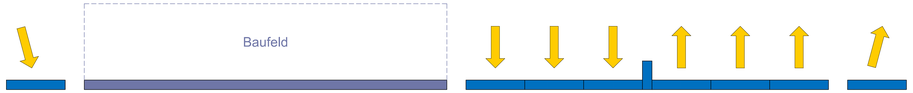

- 6 + 0 Verkehrsführung in der westl. Tunnelröhre
- Herstellung Tunnelmittelwand
- Herstellung Tunnelaussenwand Ost
- Herstellung Tunneldecke Ost
- Aussstattung Tunnel
- Straßenbau in Tunnel Ost

ENDZUSTAND

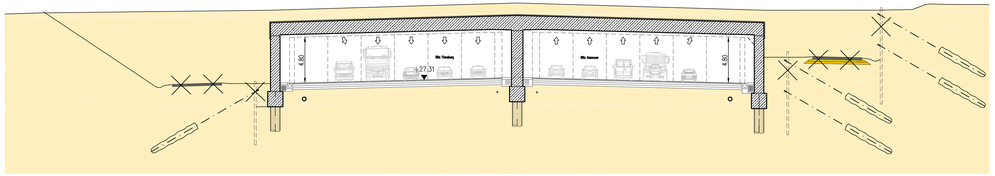

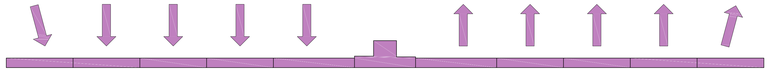

- 5 + 5 Verkehrsführung (Endzustand)
- Rückbau prov. Rampen
- Rückbau Verbauwände
- Tunnelhinterfüllung fertigstellen
- Tunnel überschütten
- Baustelleneinrichtung räumen

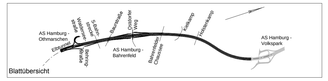

Höhensystem: DHHN92
Lagestatus: ETRS89/Gauß Krüger

INGENIEURGEMEINSCHAFT "A7-Go"
integrale planung vor ort
GRASSL BERATENDE INGENIEURE BAUWESEN ENGINEERS
WTM
IPW INGENIEURPLANUNG Wallenhorst

	Datum	Zeichen
Bearb.:	06/2017	Benz
Gez.:	06/2017	Jeromin
Gepr.:	06/2017	Hocke

DEGES
Deutsche Einheit Fernstraßenplanungs- und -bau GmbH
Zimmerstraße 54
10117 Berlin
Telefon (030) 202 43 - 0
Telefax (030) 202 43 - 291
www.deges.de

	Datum	Zeichen
Bearb.:	19.06.2017	gez. Martens
Gepr.:	23.06.2017	gez. Pfeiffer
VKE		

Nr.	Art der Änderung	Datum	Zeichen

FESTSTELLUNGSENTWURF

Straßenbauverwaltung
Freie und Hansestadt Hamburg
Behörde für Wirtschaft, Verkehr und Innovation
Auftragsverwaltung für die Bundesfernstraßen
Straße: A 7 Station:
PROJIS-Nr.:

Unterlage / Blatt-Nr.: 16.2.2 / 02

Tunnel
km 154+675.000 bis 154+000.000
Bauablauf im QS km 154+200.000

Maßstab: 1:200

A 7, 6/8-streifige Erweiterung
von der AS HH-Othmarschen bis zur Landesgrenze HH/SH
Planungsabschnitt Altona
AS HH-Othmarschen (m) - AS HH-Volkspark (o)
Betr.-km 155+900 - Betr.-km 152+500
Planfall "Optimaler Städtebau - langer Tunnel"

aufgestellt:
Berlin, den 30.06.2017

gez. i. A. Bielich

DEGES
Deutsche Einheit Fernstraßenplanungs- und -bau GmbH
Zimmerstraße 54
10117 Berlin

erstellt: Schwarz, 07.06.2017, Bearbeiter: Jugendlich
J:\A7\A0000\2_ - Bauliche_A_B_C_PLANFESTSTELLUNG\Schwarz\pp06-Bauablauf_Schwarz.dwg