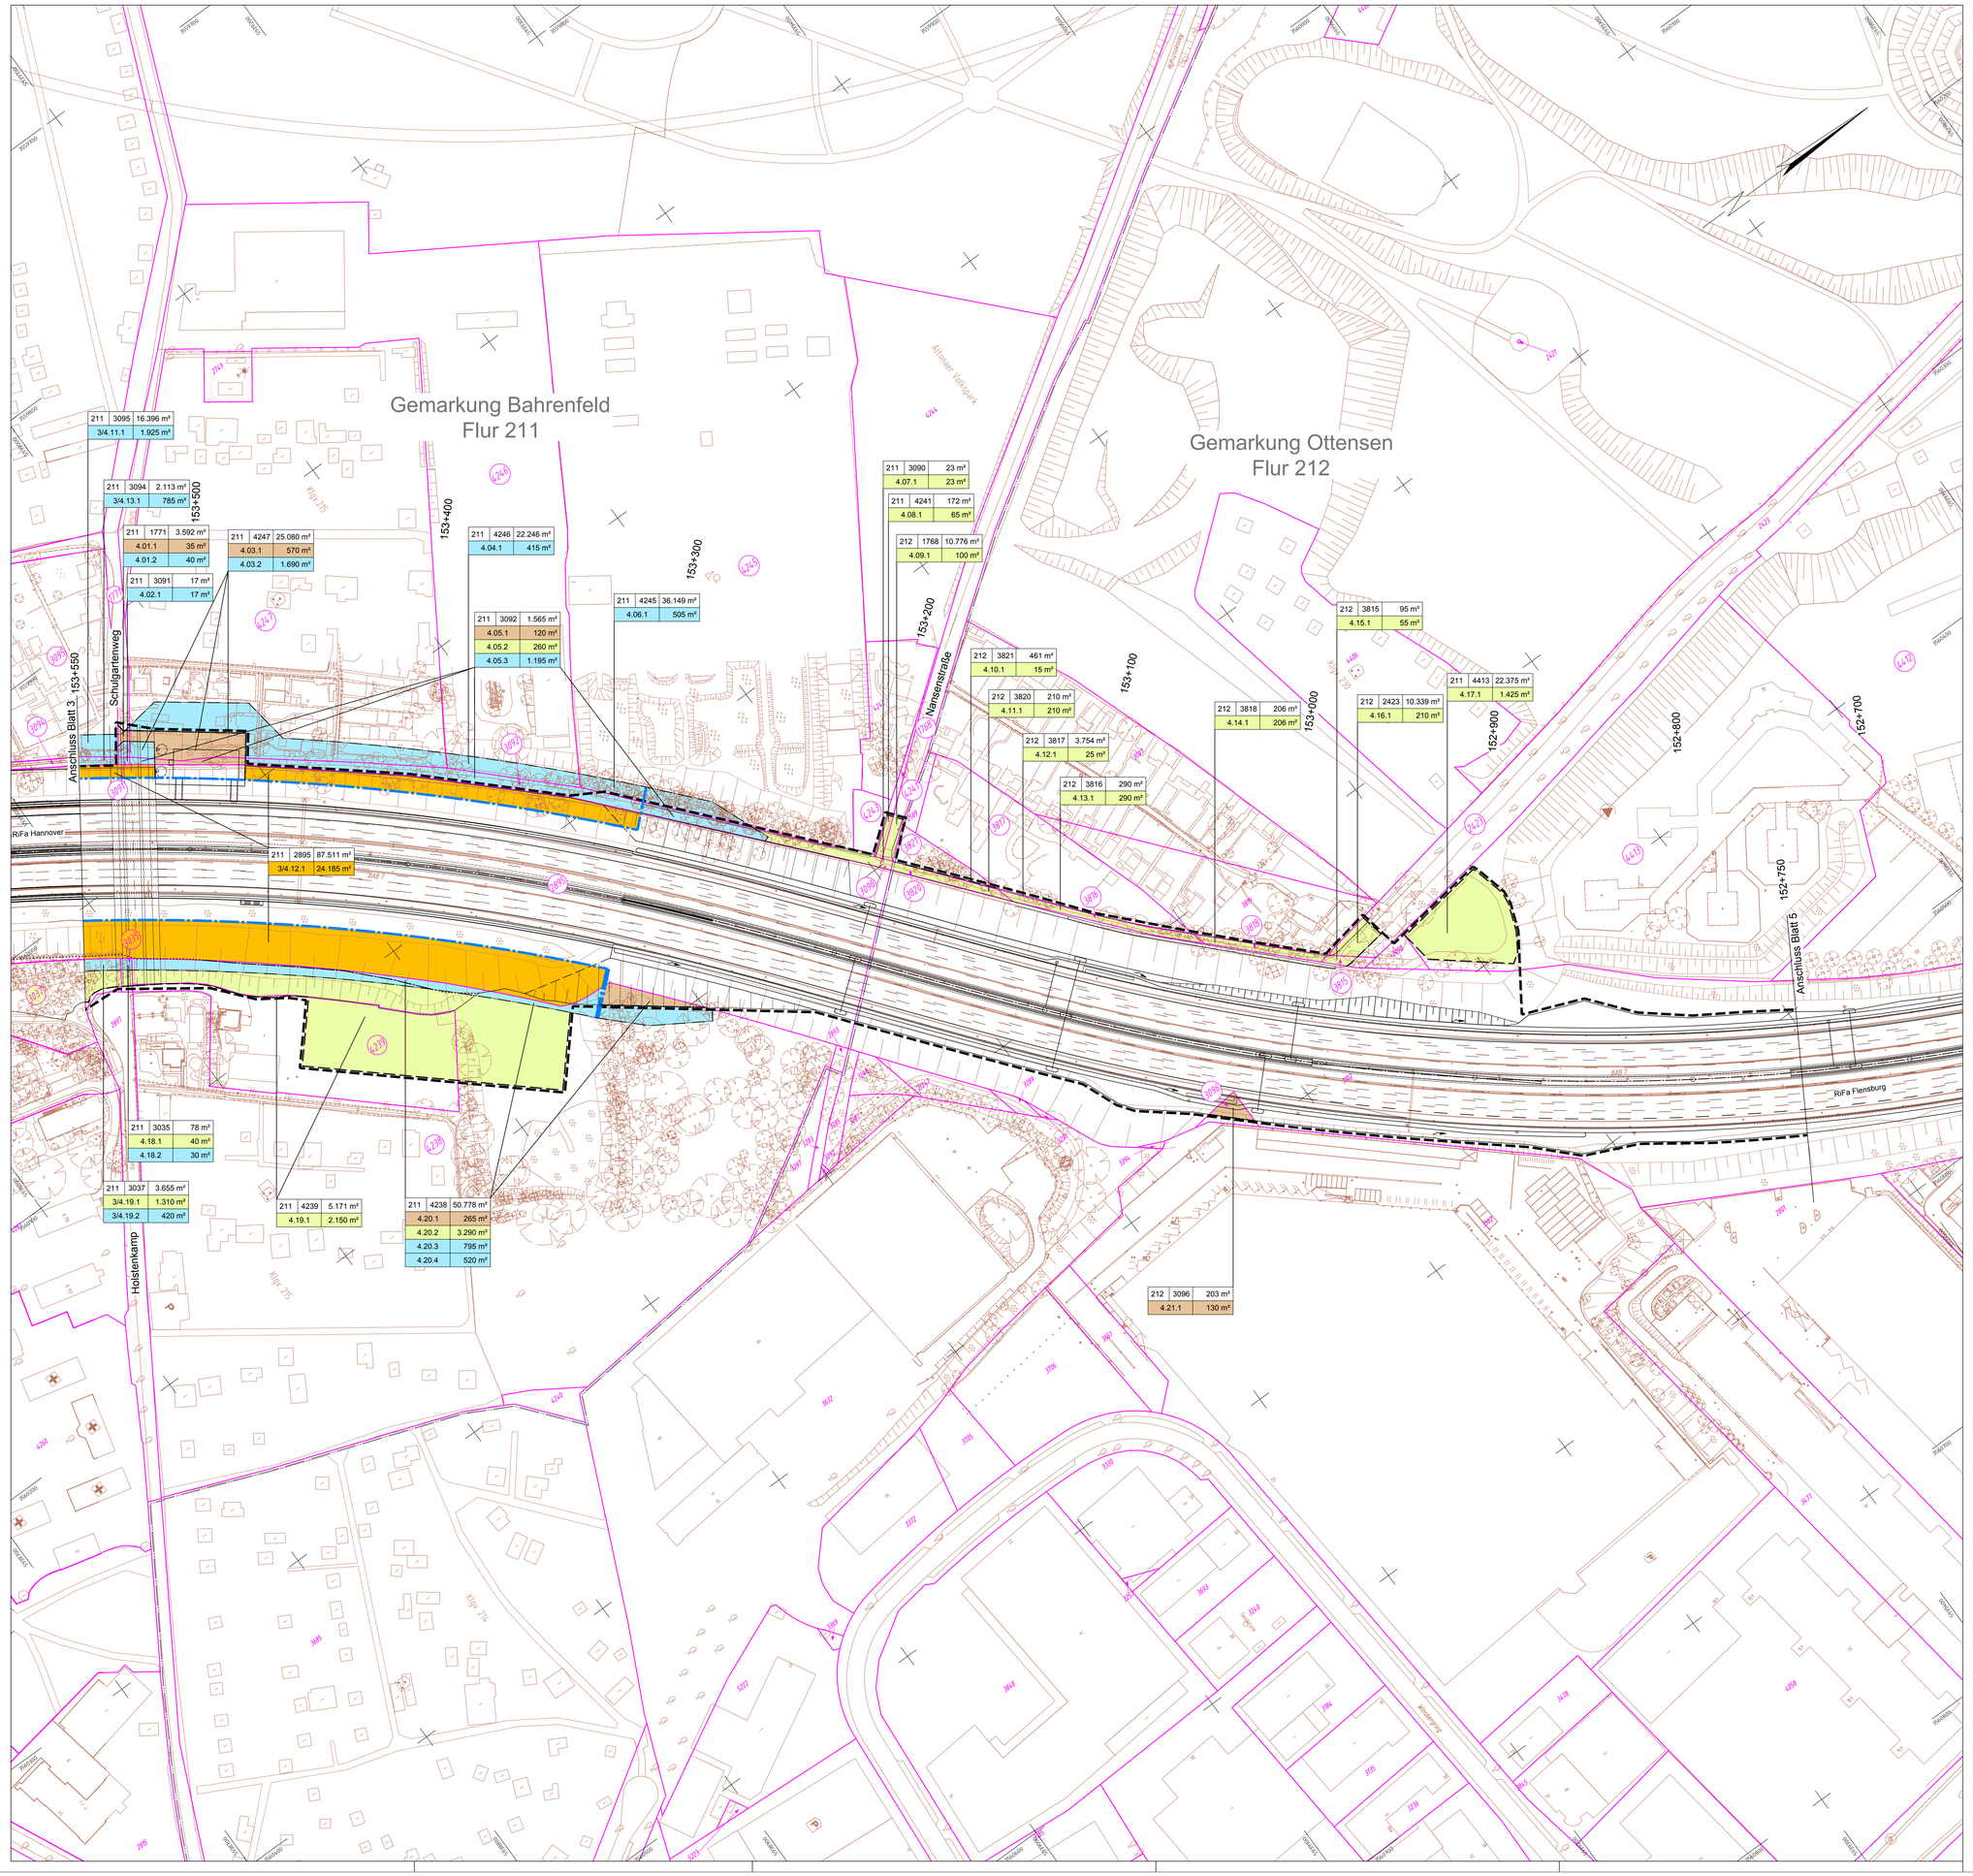

Legende:

- zu erwerbende Fläche
- zu erwerbende Fläche für Freie und Hansestadt Hamburg von Bundesrepublik Deutschland
- vorübergehend in Anspruch zu nehmende Fläche
- dauernd zu belastende Fläche
- Grenze für Erwerb
- Grenze für vorübergehend in Anspruch zu nehmende Fläche
- Grenze für dauernd zu belastende Fläche der Tunnelverankerung
- Baufeldgrenze
- Erwerbsgrenze Tunnelbauwerk (Außenkante Tunnel zzgl. 10 m)
- 211 | 2475 | 650 m² — Flur / Flurstück / Größe des Flurstückes
- 1.22.1 | 145 m² — lfd. Nr. im Grunderwerbsverzeichnis / Größe der Teilfläche
  1 Nr. des Grunderwerbsplanes
  22 ldf. Nr des betroffenen Flurstückes
  1 Teilfläche eines Flurstückes
- Gemarkungsgrenze
- Flurstücksgrenze
- 2401 — Flurstücksnummer
- 4225 — Flurstücksnummer für betroffenes Flurstück

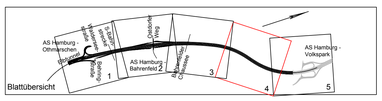

Höhensystem: NN
Lagestatus: ETRS89/Gauß Krüger

1	2	3	4	5

INGENIEURGEMEINSCHAFT "A7-Go"
integrale planung vor ort
GRASSL BERATENDE INGENIEURE BAUWESEN
WTM ENGINEERS
IPW INGENIEURPLANUNG Wallenhorst

	Datum	Zeichen
Bearb.:	05/2017	Kg
Gez.:	05/2017	Kr
Gepr.:	05/2017	Bu

DEGES
Deutsche Einheit Fernstraßenplanungs- und -bau GmbH
Zimmerstraße 54
10117 Berlin
Telefon (030) 202 43 - 0
Telefax (030) 202 43 - 291
www.deges.de

	Datum	Zeichen
Bearb.:	19.06.2017	gez. Schönberner
Gepr.:	23.06.2017	gez. Bühner
VKE		

Nr.	Art der Änderung	Datum	Zeichen

FESTSTELLUNGSENTWURF

Straßenbauverwaltung
Freie und Hansestadt Hamburg
Behörde für Wirtschaft, Verkehr und Innovation
Auftragsverwaltung für die Bundesfernstraßen
Straße: A 7 Station:
PROJIS-Nr.:

Unterlage / Blatt-Nr.: 10.1/4
Grunderwerbsplan
Stat.: km 152+750 bis km 153+550
Maßstab: 1:1.000

A 7, 6/8-streifige Erweiterung
von der AS HH-Othmarschen bis zur Landesgrenze HH/SH
Planungsabschnitt Altona
AS HH-Othmarschen (m) - AS HH-Volkspark (o)
Betr.-km 155+900 - Betr.-km 152+500
Planfall "Optimaler Städtebau"

aufgestellt:
Berlin, den 30.06.2017
gez. i. A. Bielich
DEGES
Deutsche Einheit Fernstraßenplanungs- und -bau GmbH
Zimmerstraße 54
10117 Berlin

H:\GRASSL\209002\PLAENE\PF V2a Stand 2016\U10.1_Grunderwerbsplan\U10.1_st_gew07.dwg(B4)-E5-5-0