8-streifige Erweiterung der A7
152+975 bis 153+177
(153+177 bis 153+300 Dachprofil)

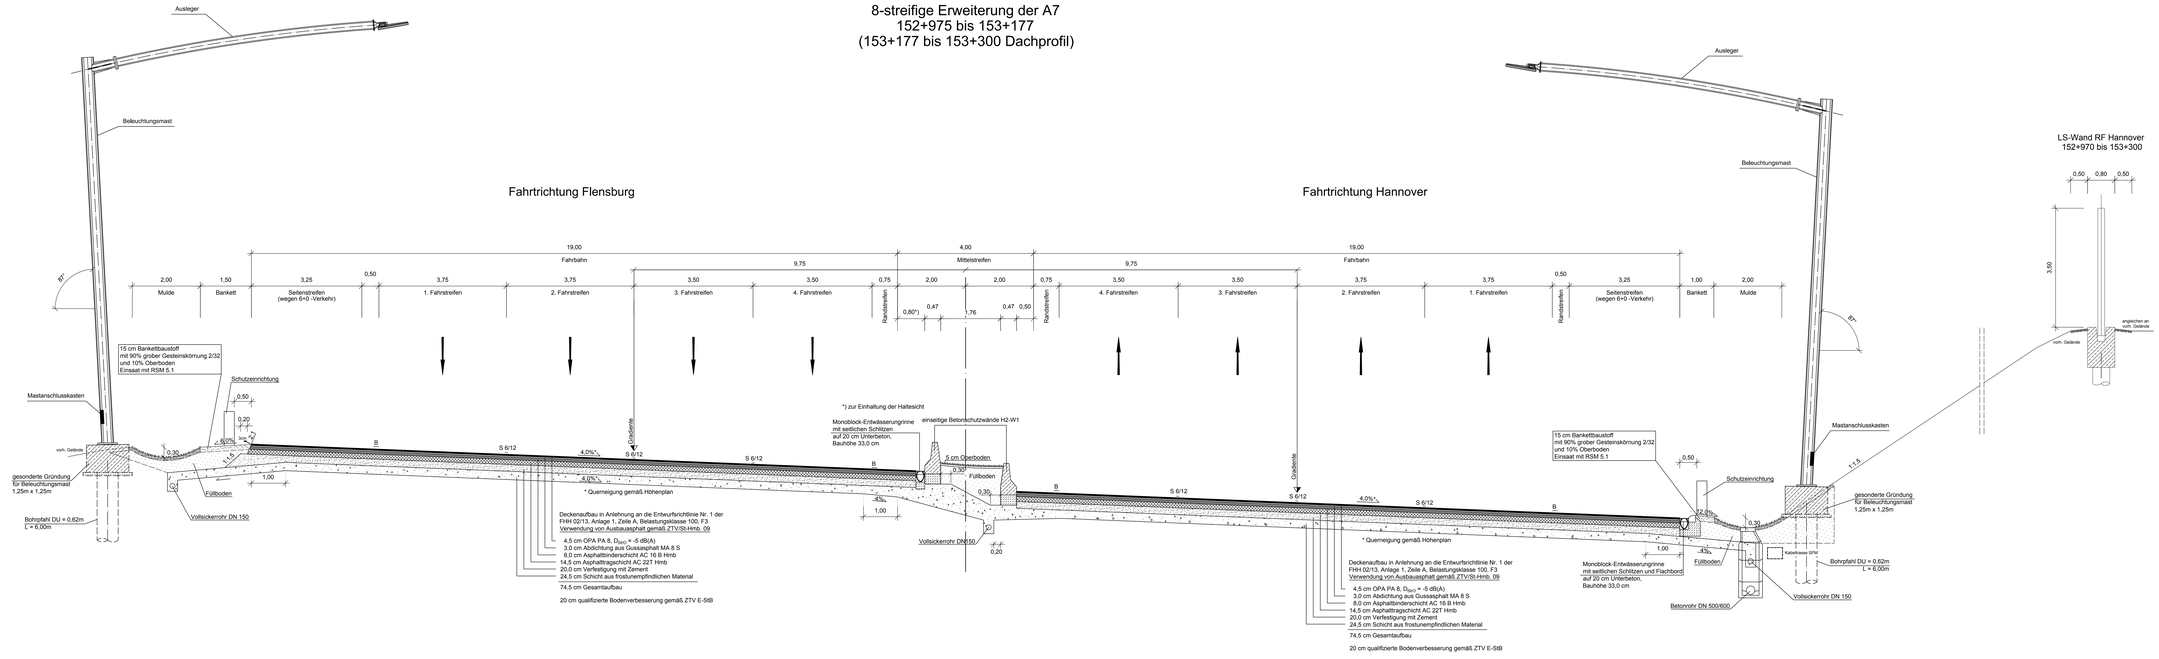

	1	2	3	4	5	6

INGENIEURGEMEINSCHAFT "AT-Go" integrale planung vor ort GRASSL BERATENDE INGENIEURE BAUWESEN WTM ENGINEERS IPW		Datum	Zeichen
	Bearb.:	05/2017	Kg
	Gez.:	05/2017	Kr
	Gepr.:	05/2017	Bu

DEGES Deutsche Einheit Fernstraßenplanungs- und -bau GmbH Zimmerstraße 54 10117 Berlin Telefon (030) 202 43 -0 Telefax (030) 202 43 - 291 www.deges.de		Datum	Zeichen
	Bearb.:	19.06.2017	gez. Schönbrenner
	Gepr.:	23.06.2017	gez. Pfeiffer
	VKE		

Nr.	Art der Änderung	Datum	Zeichen

FESTSTELLUNGSENTWURF

Straßenbauverwaltung
Freie und Hansestadt Hamburg
Behörde für Wirtschaft, Verkehr und Innovation
Auftragsverwaltung für die Bundesfernstraßen
Straße: A 7 Station:

Unterlage / Blatt-Nr.: 14.2/1

Regelquerschnitt

A7 , 152+974 bis 153+300

PROJIS-Nr.: Maßstab: 1:50

A 7, 6/8-streifige Erweiterung
von der AS HH-Othmarschen bis zur Landesgrenze HH/SH
Planungsabschnitt Altona
AS HH-Othmarschen (m) - AS HH-Volkspark (o)
Bet.-km 155+500 - Bet.-km 152+500
Planfall "Optimaler Städtebau - langer Tunnel"

aufgestellt:
Berlin, den 30.06.2017

gez. i. A. Bielich

DEGES
Deutsche Einheit Fernstraßenplanungs- und -bau GmbH
Zimmerstraße 54
10117 Berlin

H:\GRASSL\209002\PLAENE\PF V2a Stand 20181214.2_Regelquerschnitt\14_st_ap23.dwg(B1)-E5-5-0