8 - streifiger Ausbau der BAB A7

Lärmschutztunnel Altona 153+300,000 bis 155+528,000

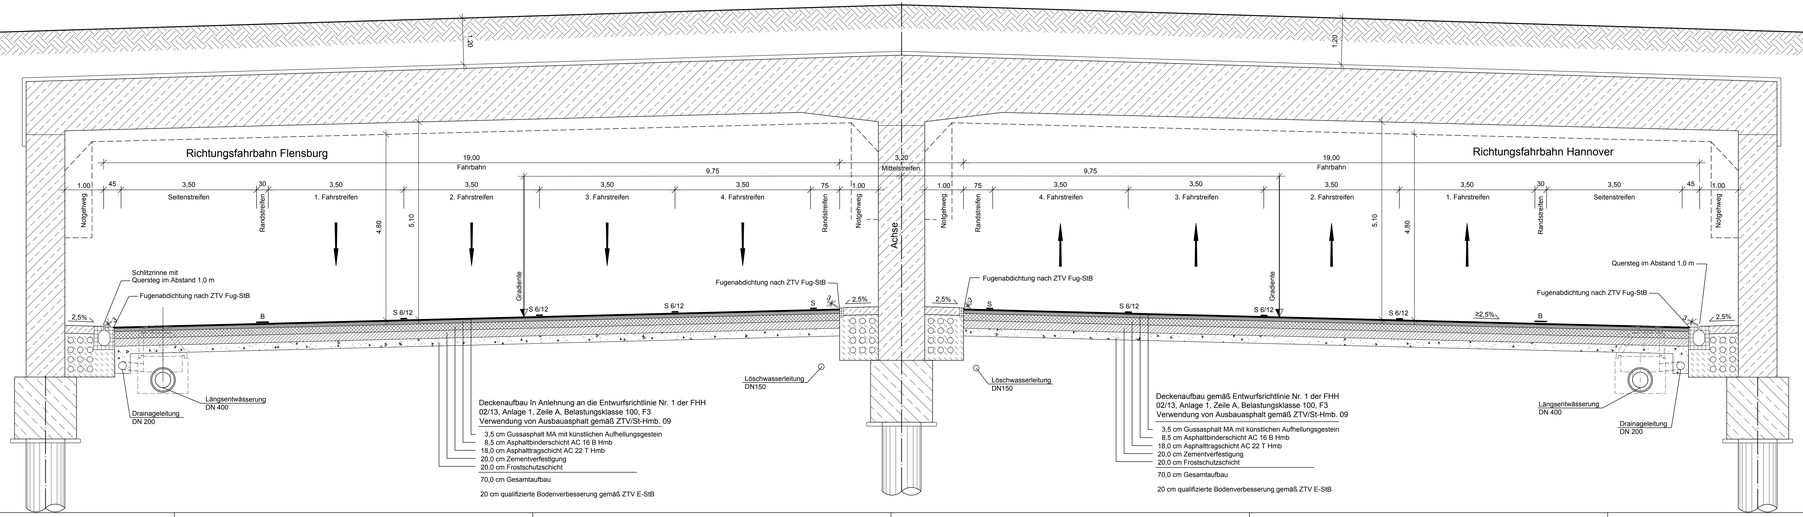

		Datum	Zeichen
INGENIEURGEMEINSCHAFT "A7-Go" integrale planung vor ort GRASSL BERATENDE INGENIEURE BAUWESEN WTM ENGINEERS IPW	Bearb.:	05/2017	Kg
	Gez.:	05/2017	Kr
	Gepr.:	05/2017	Bu

		Datum	Zeichen
DEGES Deutsche Einheit Fernstraßenplanungs- und -bau GmbH, Zimmerstraße 54, 10117 Berlin, Telefon (030) 202 43 - 0, Telefax (030) 202 43 - 291, www.deges.de	Bearb.:	19.06.2017	gez. Schönbeiner
	Gepr.:	23.06.2017	gez. Pfeiffer
	VKE		

Nr.	Art der Änderung	Datum	Zeichen

FESTSTELLUNGSENTWURF

Straßenbauverwaltung
Freie und Hansestadt Hamburg
Behörde für Wirtschaft, Verkehr und Innovation
Auftragsverwaltung für die Bundesfernstraßen
Straße: A 7 Station:
PROJIS-Nr.:

Unterlage / Blatt-Nr.: 14.2/2
Regelquerschnitt
Tunnel A7
Maßstab: 1:50

A 7, 6/8-streifige Erweiterung

von der AS HH-Othmarschen bis zur Landesgrenze HH/SH

Planungsabschnitt Altona

AS HH-Othmarschen (m) - AS HH-Volkspark (o)
Betr.-km 155+900 - Betr.-km 152+500
Planfall "Optimaler Städtebau - langer Tunnel"

aufgestellt:
Berlin, den 30.06.2017

gez. i. A. Bielich

DEGES
Deutsche Einheit Fernstraßenplanungs- und -bau GmbH
Zimmerstraße 54
10117 Berlin

H:\GRASSL\209002\PLAENE\PF V2a Stand 2016\U14.2_Regelquerschnitt\U14_af_sp03.dwg(B2)-E5-5-0