# Bahrenfelder Chaussee
(Achse 12)

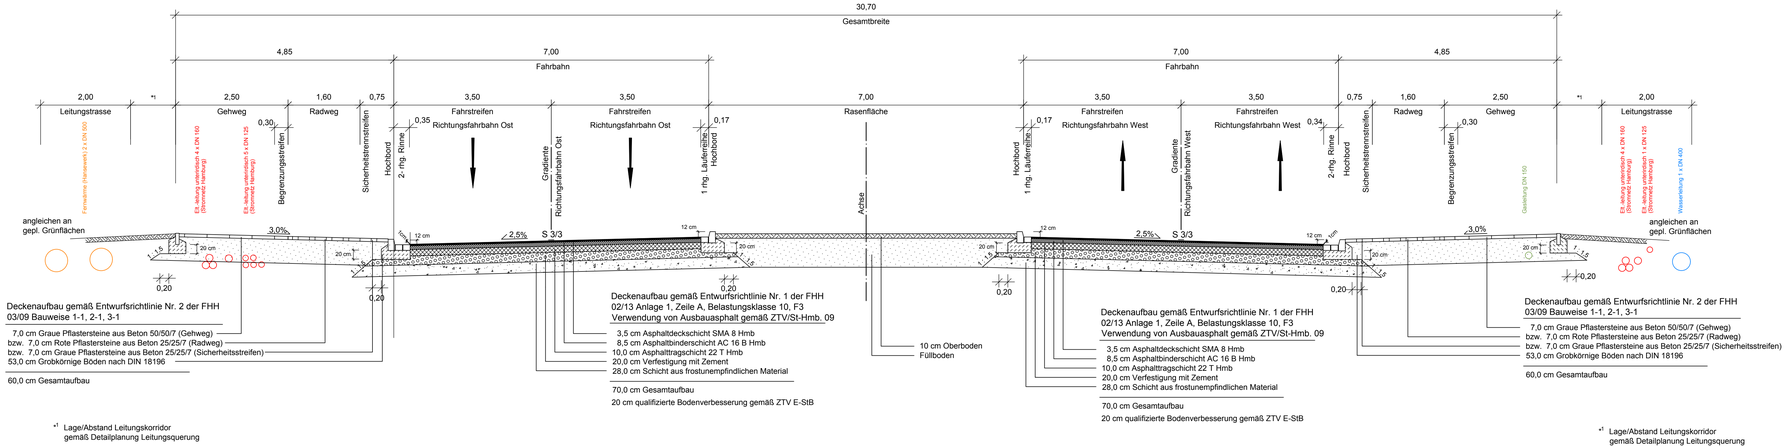


| 1 | 2 | 3 | 4 | 5 | 6 |
|---|---|---|---|---|---|

INGENIEURGEMEINSCHAFT "A7-Go"
integrale planung vor ort
GRASSL BERATENDE INGENIEURE BAUWESEN
WTM ENGINEERS
IPW

| | Datum | Zeichen |
|---|---|---|
| Bearb.: | 05/2017 | Kg |
| Gez.: | 05/2017 | Kr |
| Gepr.: | 05/2017 | Bu |

DEGES
Deutsche Einheit Fernstraßenplanungs- und -bau GmbH
Zimmerstraße 54
10117 Berlin
Telefon (030) 202 43 - 0
Telefax (030) 202 43 - 291
www.deges.de

| | Datum | Zeichen |
|---|---|---|
| Bearb.: | 19.06.2017 | gez. Schönberner |
| Gepr.: | 23.06.2017 | gez. Pfeiffer |
| VKE | | |

| Nr. | Art der Änderung | Datum | Zeichen |
|---|---|---|---|
| | | | |
| | | | |
| | | | |

# FESTSTELLUNGSENTWURF

Straßenbauverwaltung
**Freie und Hansestadt Hamburg**
Behörde für Wirtschaft, Verkehr und Innovation
Auftragsverwaltung für die Bundesfernstraßen
Straße: A 7 Station:
PROJIS-Nr.:

Unterlage / Blatt-Nr.: 14.2/6
**Regelquerschnitt**
Bahrenfelder Chaussee
Maßstab: 1:50

## A 7, 6/8-streifige Erweiterung
von der AS HH-Othmarschen bis zur Landesgrenze HH/SH
Planungsabschnitt Altona
AS HH-Othmarschen (m) - AS HH-Volkspark (o)
Betr.-Km 155+900 - Betr.-Km 152+500
Planfall "Optimaler Städtebau - langer Tunnel"

aufgestellt:
Berlin, den 30.06.2017

gez. i. A. Bielich

DEGES
Deutsche Einheit Fernstraßenplanungs- und -bau GmbH
Zimmerstraße 54
10117 Berlin

H:\GRASSL\209002\PLANE\PP V2a Stand 2016\U14.2_Regelquerschnitt\U14_st_sp03.dwg(BW)-E5-5-0