Schnitt A - A

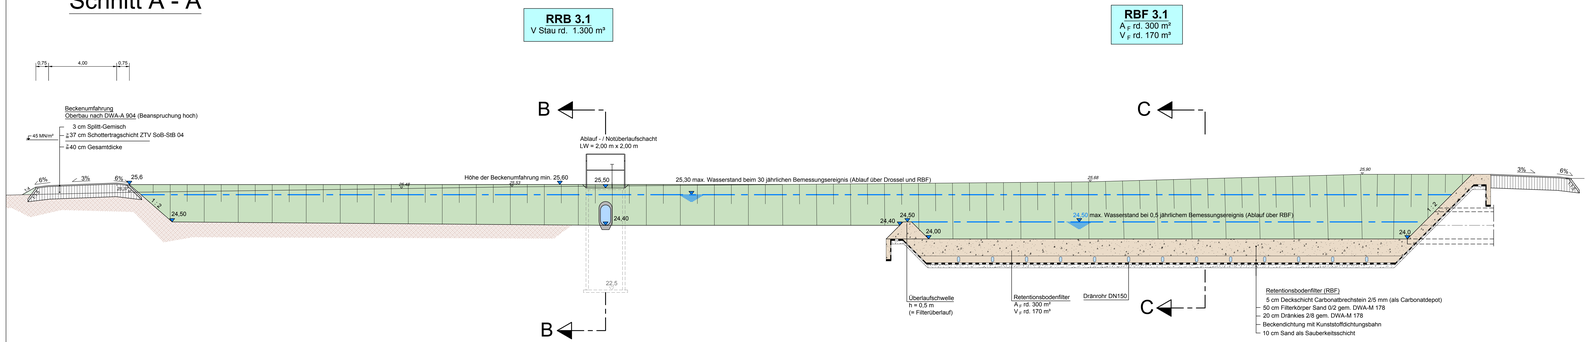

Schnitt D - D

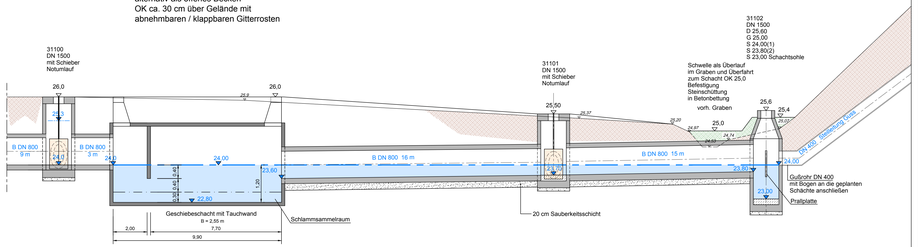

Schnitt B - B

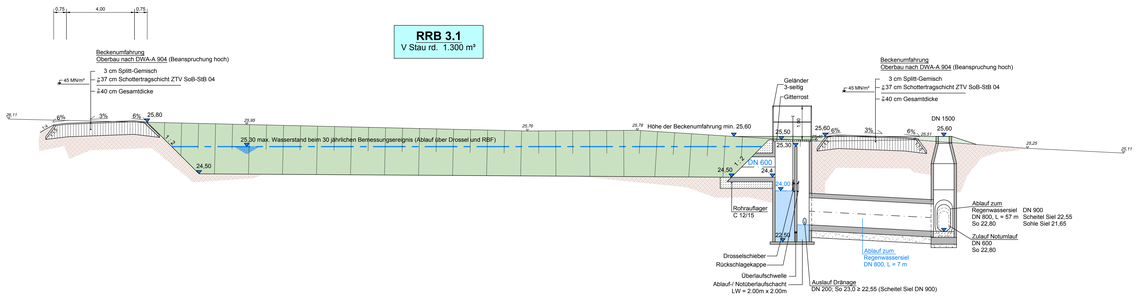

Schnitt C - C

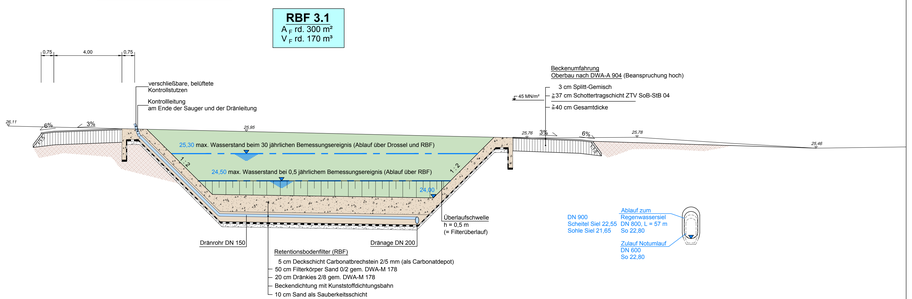

1 2

INGENIEURGEMEINSCHAFT "A7-Go" integrale planung vor ort GRASSL BERATENDE INGENIEURE BAUWESEN / WTM ENGINEERS / IPW		Datum	Zeichen
	Bearb.:	05/2017	Dr/Kg
	Gez.:	05/2017	Ze/Kr/Ho
	Gepr.:	05/2017	Bu

DEGES Deutsche Einheit Fernstraßenplanungs- und -bau GmbH Zimmerstraße 54 10117 Berlin Telefon (030) 202 43 -0 Telefax (030) 202 43 - 291 www.deges.de		Datum	Zeichen
	Bearb.:	19.06.2017	gez. Schönbremer
	Gepr.:	23.06.2017	gez. Roth
	VKE		

Nr.	Art der Änderung	Datum	Zeichen

FESTSTELLUNGSENTWURF

Straßenbauverwaltung
Freie und Hansestadt Hamburg
Behörde für Wirtschaft, Verkehr und Innovation
Auftragsverwaltung für die Bundesfernstraßen
Straße: A 7 Station:

Unterlage / Blatt-Nr.: 18.3/2

Prinzipdarstellung Abeto- / Retentions- und Filterbecken 3.1
Schnitte

Maßstab: 1:100 / 50

PROJIS-Nr.:

A 7, 6/8-streifige Erweiterung
von der AS HH-Othmarschen bis zur Landesgrenze HH/SH
Planungsabschnitt Altona
AS HH-Othmarschen (m) - AS HH-Volkspark (o)
Bet.-km 155+900 - Bet.-km 152+500
Planfall "Optimaler Städtebau - langer Tunnel"

aufgestellt:
Berlin, den 30.06.2017

gez. i. A. Bielich

DEGES
Deutsche Einheit Fernstraßenplanungs- und -bau GmbH
Zimmerstraße 54
10117 Berlin

H:\GRASSL\20902\PLANE\PF V2a Stand 20160116.3_RRB 3-1\U18.3_ws_ap22-3.1.dwg(B2)