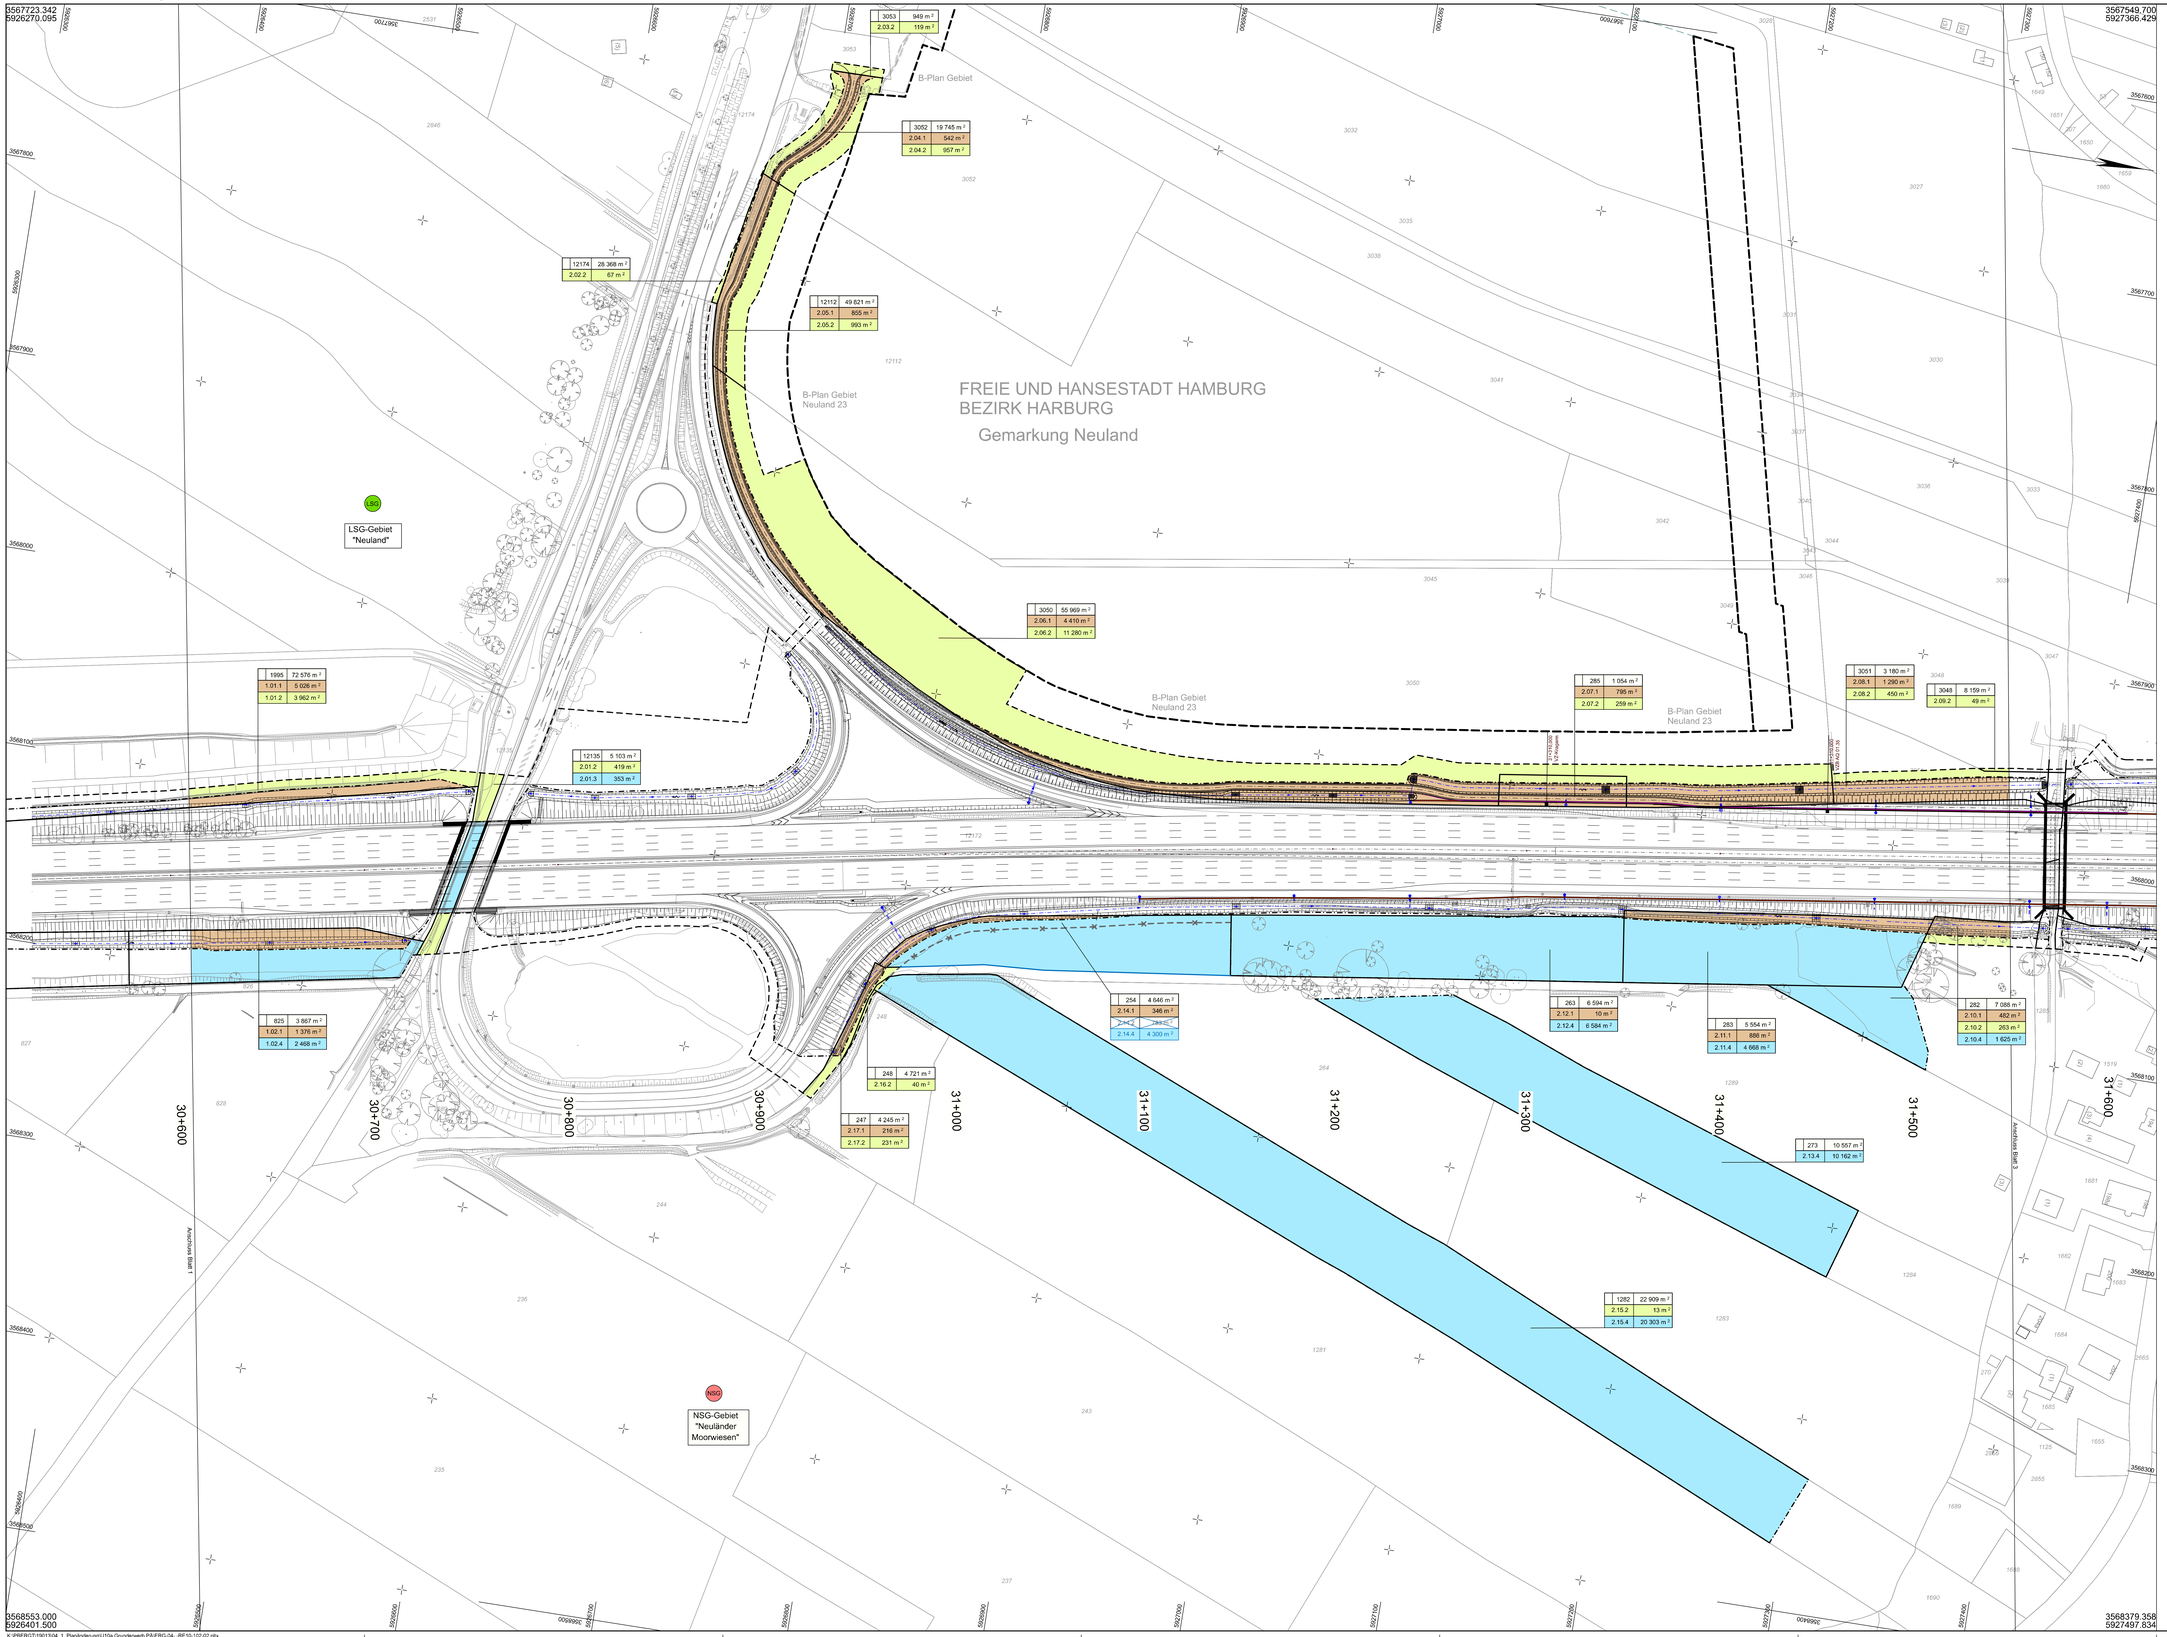

Änderung im Verfahren

1	2	3	4

Auftragnehmer:
Schütte-Plan GmbH — Schloeaker-Plan GmbH
INVER GmbH — INVER GmbH
IBV — Ingenieurbüro für Verkehrsanlagen GmbH

Planverfasser: INVER – Ingenieurbüro für Verkehrsanlagen GmbH
Beratende Ingenieure
Moorkirchen Reisch Grefe Jx Wirtz-Urban

	Datum	Name
bearbeitet	10 / 2021	Lig
gezeichnet	10 / 2021	Sti
geprüft	12 / 2021	Reu
freigegeben		

DEGES im Auftrag der Autobahn GmbH des Bundes
Deutsche Einheit Fernstraßenplanungs- und -bau GmbH
Zimmerstraße 54
10117 Berlin
Telefon (030) 202 43 - 0
Telefax (0363) 202 43 - 2911
www.deges.de
Die Autobahn

	Datum	Zeichen
bearbeitet	21.03.2022	Schnibenner
geprüft	26.05.2022	Büchner
Projekt-Nr.	VKE 714.3	

Nr.	Art der Änderung	Datum	Zeichen
2	Änderung Flurstück 254 (Nr. 2.14)	31.08.2023	Lig
1	Ausgangsverfahren: Antragserfassung	29.04.2022	Lig

Plancodierung	ERG-04--RE10-102-02

Lagesystem	LS 320 (ETRS89, GK_3)	Stand Kataster	LGV S 1, 12/2018
Höhensystem	HS 160 (DHHN 92)	Bestandsvermessung	LGV S 1, 02/2019

FESTSTELLUNGSENTWURF

Die Autobahn GmbH des Bundes

Straße: A 1 — VKE 714.3 Nibelungenbrücke Süd; km 155+962 bis 157+457 (inkl. Anpassungsbereich bis km 158+267)

Unterlage / Blatt-Nr.: 10.1 / 2
Grunderwerbsplan

PROJIS-Nr.: 0200000530 — Maßstab: 1 : 1.000

Bundesautobahn A 1

8-streifige Erweiterung
zwischen AD Südereilbe und AS HH-Harburg

Aufgestellt:
DEGES

Berlin, den 29.04.2022 gez. Martens (PL/E3.3.2)
Berlin, den 31.08.2023

K:\PBERGT\190123\04_1_Planänderung\U10a Grunderwerb PA\ERG-04 - RE10-102-02.pltx