
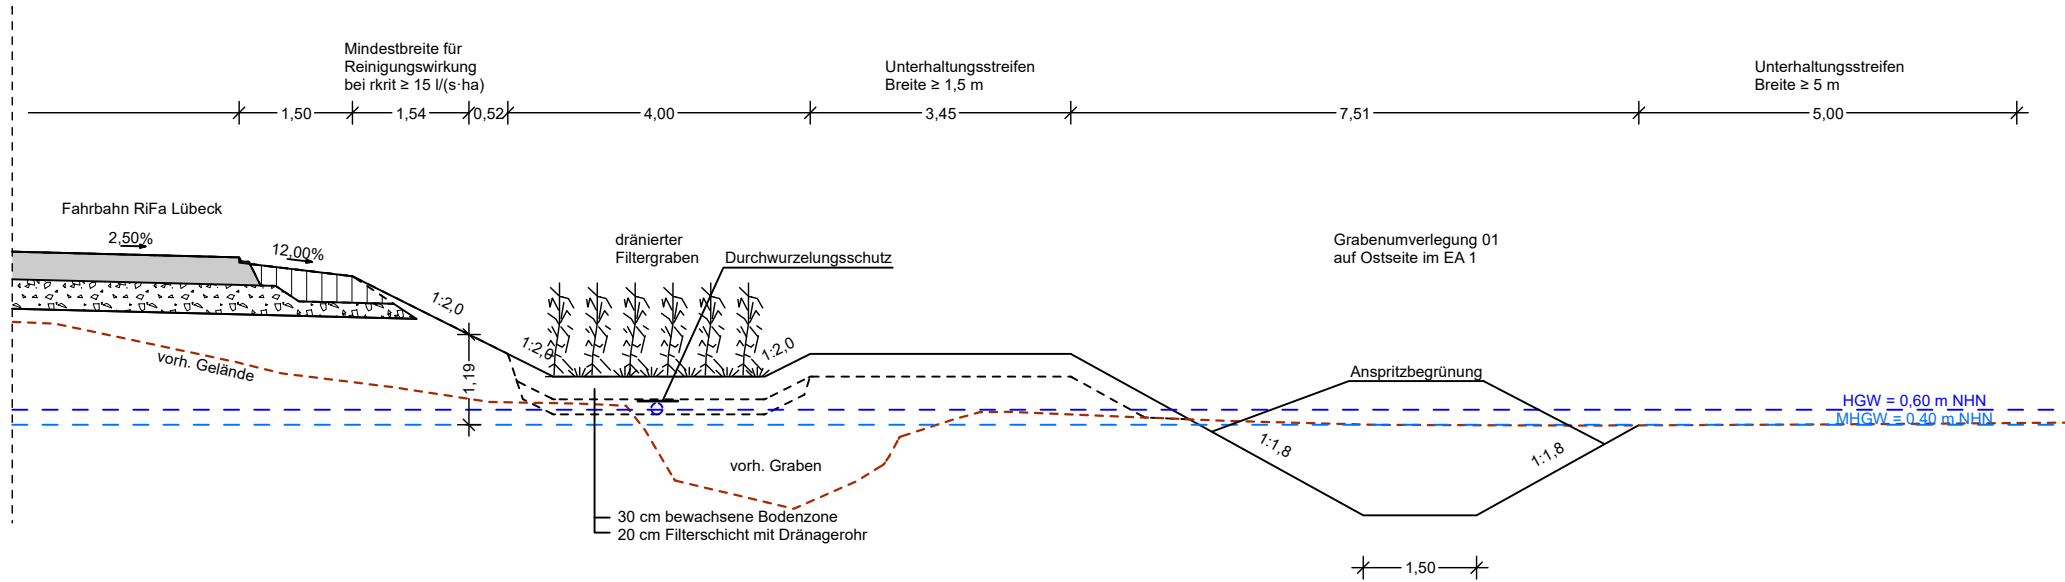


30+300,000

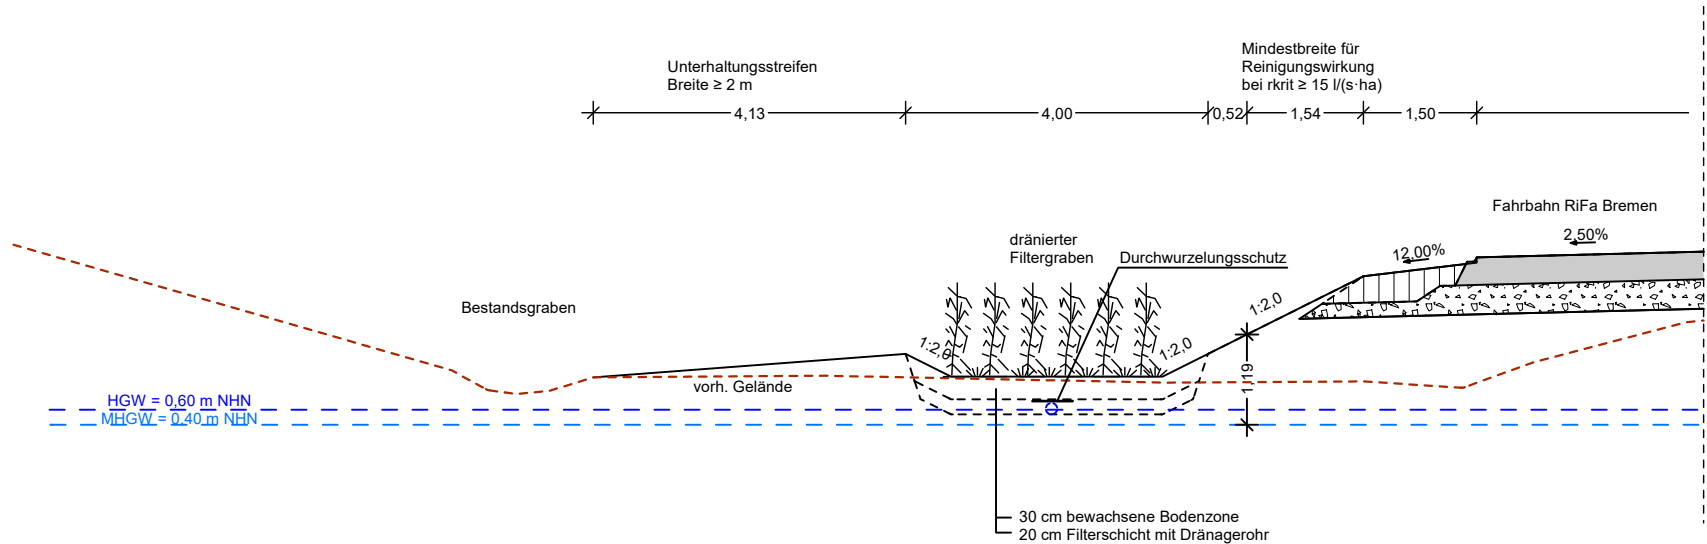

02	Änderung: MGW entfernt; Sohle Gräben und Texte angepasst	31.08.2023	Lehmert
01	Ausgangsverfahren: Antragserfassung	29.04.2022	Lehmert
Nr.	Art der Änderung	Datum	Zeichen

Änderung im Verfahren

Auftragnehmer:	Planverfasser:		Datum	Name
 Schüssler-Plan GmbH	 IBV	bearbeitet	03 / 2022	Lehmert
 INVER GmbH	Ingenieurbüro für Verkehrsanlagen GmbH	gezeichnet	03 / 2022	Schirmer
 IBV	Ingenieurbüro für Verkehrsanlagen GmbH	geprüft	03 / 2022	Meyer
		Geschäftsführer		

 DEGES	im Auftrag der Autobahn GmbH des Bundes	 Die Autobahn		Datum	Zeichen
Deutsche Einheit Fernstraßenplanungs- und -bau GmbH			bearbeitet	21.03.2022	Schönbemer
Zimmerstraße 54			geprüft	26.05.2022	Roth
10117 Berlin			Projekt-Nr.	VKE 714.3	
Telefon (030) 202 43 - 0					
Telefax (030) 202 43 - 291					
www.deges.de					

Plancodierung	ERG-04- -RE18-301-02
---------------	----------------------

Lagesystem	LS 320 (ETRS89, GK_3)	Stand Kataster	LGV S 1, 12/2018
Höhensystem	HS 160 (DHHN 92)	Bestandsvermessung	LGV S 1, 02/2019

FESTSTELLUNGSENTWURF

Die Autobahn GmbH des Bundes	Unterlage / Blatt-Nr.: 18.3 / 1
Straße: A 1 VKE 714.3 Abschnitt Süd: km 155+962 bis 157+657 (inkl. Anpassungsbereich bis km 158+267)	Regelquerschnitt
PROJIS-Nr.: 0200000530	Entwässerungsabschnitt 1
	Maßstab: 1 : 100
Bundesautobahn A 1	
8-streifige Erweiterung	
zwischen AD Süderelbe und AS HH-Harburg	
Aufgestellt: 29.04.2022 / 31.08.2023	
DEGES	
Berlin, den 29.04.2023 / gez. Martens (PL/E3.3.2)	
Berlin, den 31.08.2023	