
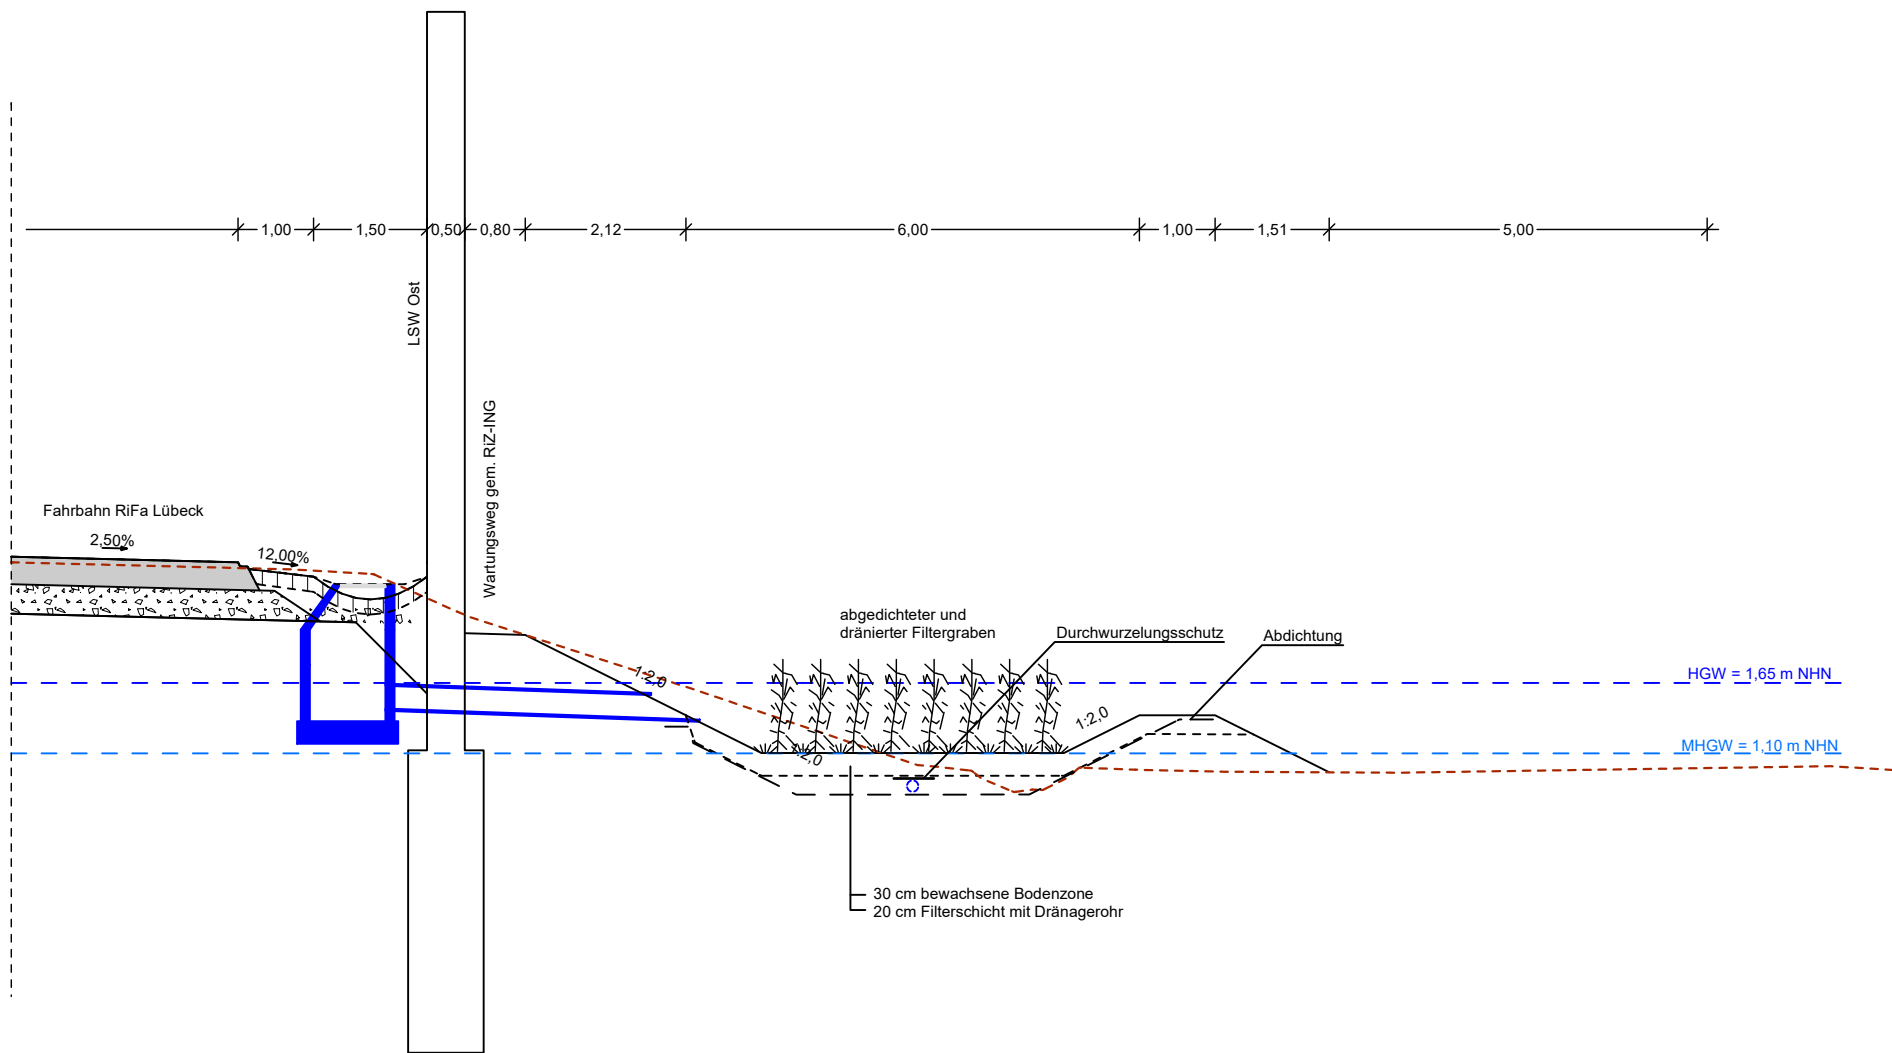


31+400,000

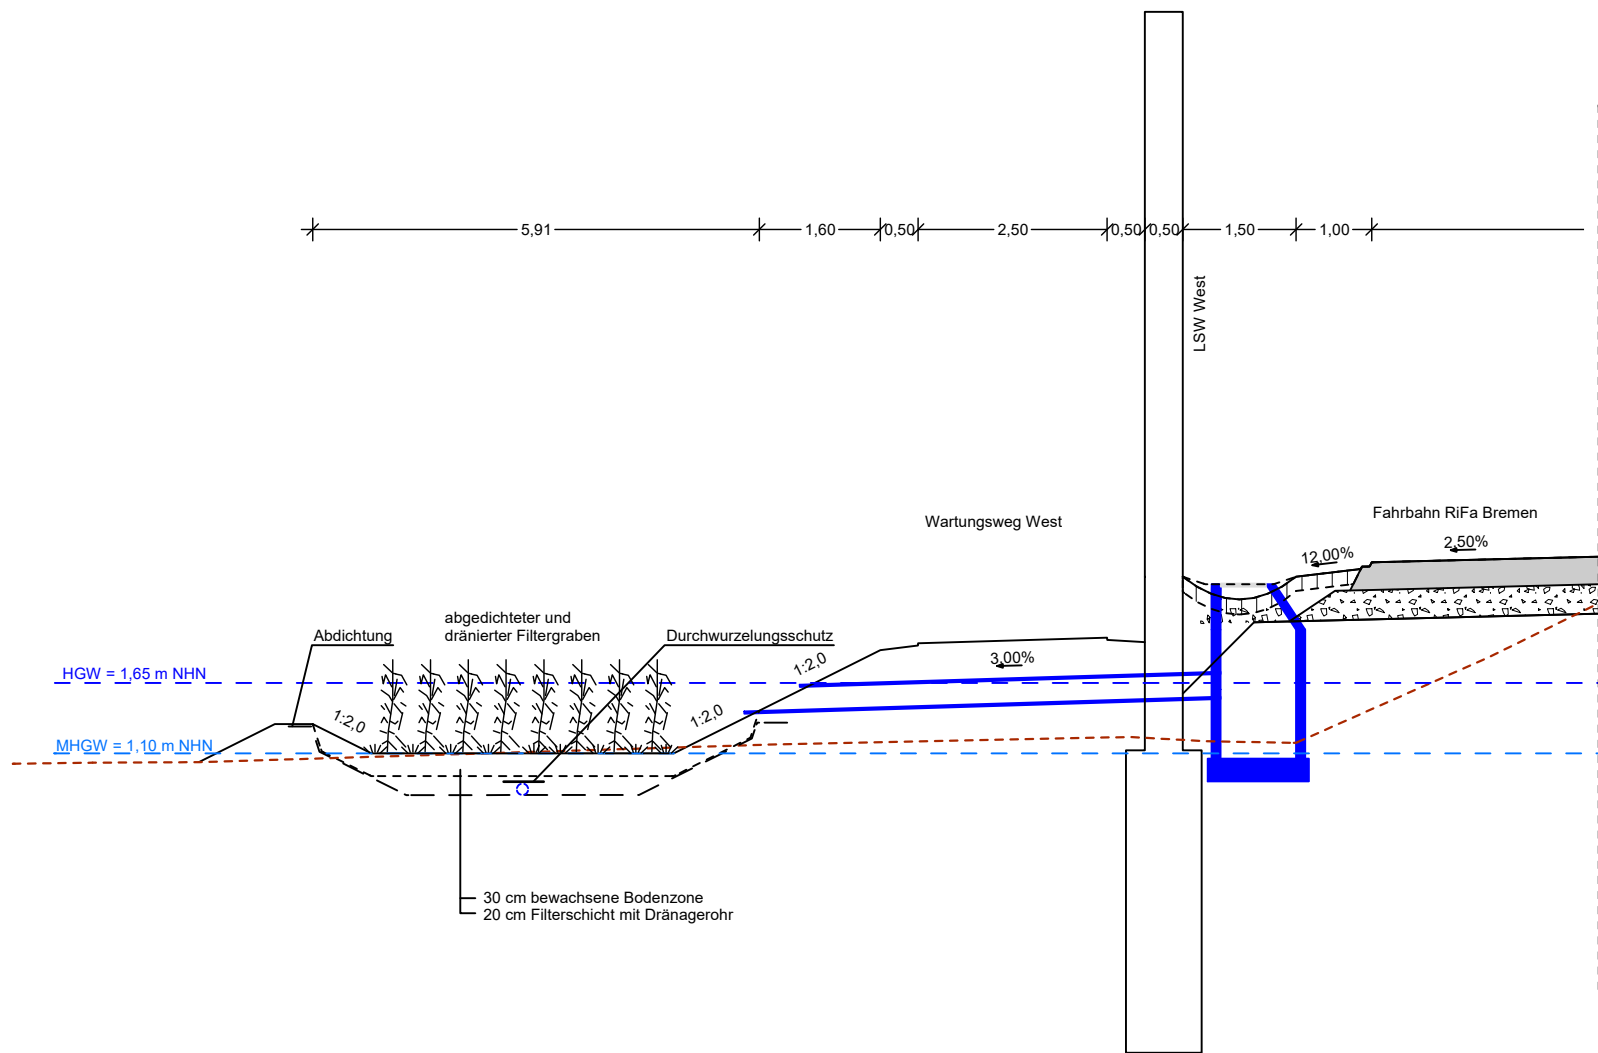

02	Änderung: MGW entfernt; GW-Stände, Sohle Gräben und Texte angepasst	31.08.2023	Lehmert
01	Ausgangsverfahren: Antragserfassung	29.04.2022	Lehmert
Nr.	Art der Änderung	Datum	Zeichen

Änderung im Verfahren

Auftragnehmer:	Planverfasser:		Datum	Name
Schüssler-Plan GmbH	Ingenieurbüro für Verkehrsanlagen GmbH Reichardtstraße 7, 06114 Halle/Saale	bearbeitet	03 / 2022	Lehmert
INVER GmbH		gezeichnet	03 / 2022	Schirmer
Ingenieurbüro für Verkehrsanlagen GmbH		geprüft	03 / 2022	Meyer
		Geschäftsführer		

im Auftrag der Autobahn GmbH des Bundes	Die Autobahn		Datum	Zeichen
Deutsche Einheit Fernstraßenplanungs- und -bau GmbH Zimmerstraße 54 10117 Berlin Telefon (030) 202 43 - 0 Telefax (030) 202 43 - 291 www.deges.de		bearbeitet	21.03.2022	Schönberner
		geprüft	26.05.2022	Roth
		Projekt-Nr. VKE 714.3		

Plancodierung	ERG-04- -RE18-302-02
---------------	----------------------

Lagesystem	LS 320 (ETRS89, GK_3)	Stand Kataster	LGV S 1, 12/2018
Höhensystem	HS 160 (DHHN 92)	Bestandsvermessung	LGV S 1, 02/2019

FESTSTELLUNGSENTWURF

Die Autobahn GmbH des Bundes	Unterlage / Blatt-Nr.: 18.3 / 2
Straße: A 1 VKE 714.3 Abschnitt Süd: km 155+962 bis 157+657 (inkl. Anpassungsbereich bis km 158+267)	Regelquerschnitt
PROJIS-Nr.: 0200000530	Entwässerungsabschnitt 2
Maßstab: 1 : 100	
Bundesautobahn A 1 8-streifige Erweiterung zwischen AD Süderelbe und AS HH-Harburg	
Aufgestellt: 29.04.2022 / 31.08.2023	
DEGES	
Berlin, den 29.04.2023 / gez. Martens (PL/E3.3.2) Berlin, den 31.08.2023	