




Lageplanausschnitt M 1 : 500

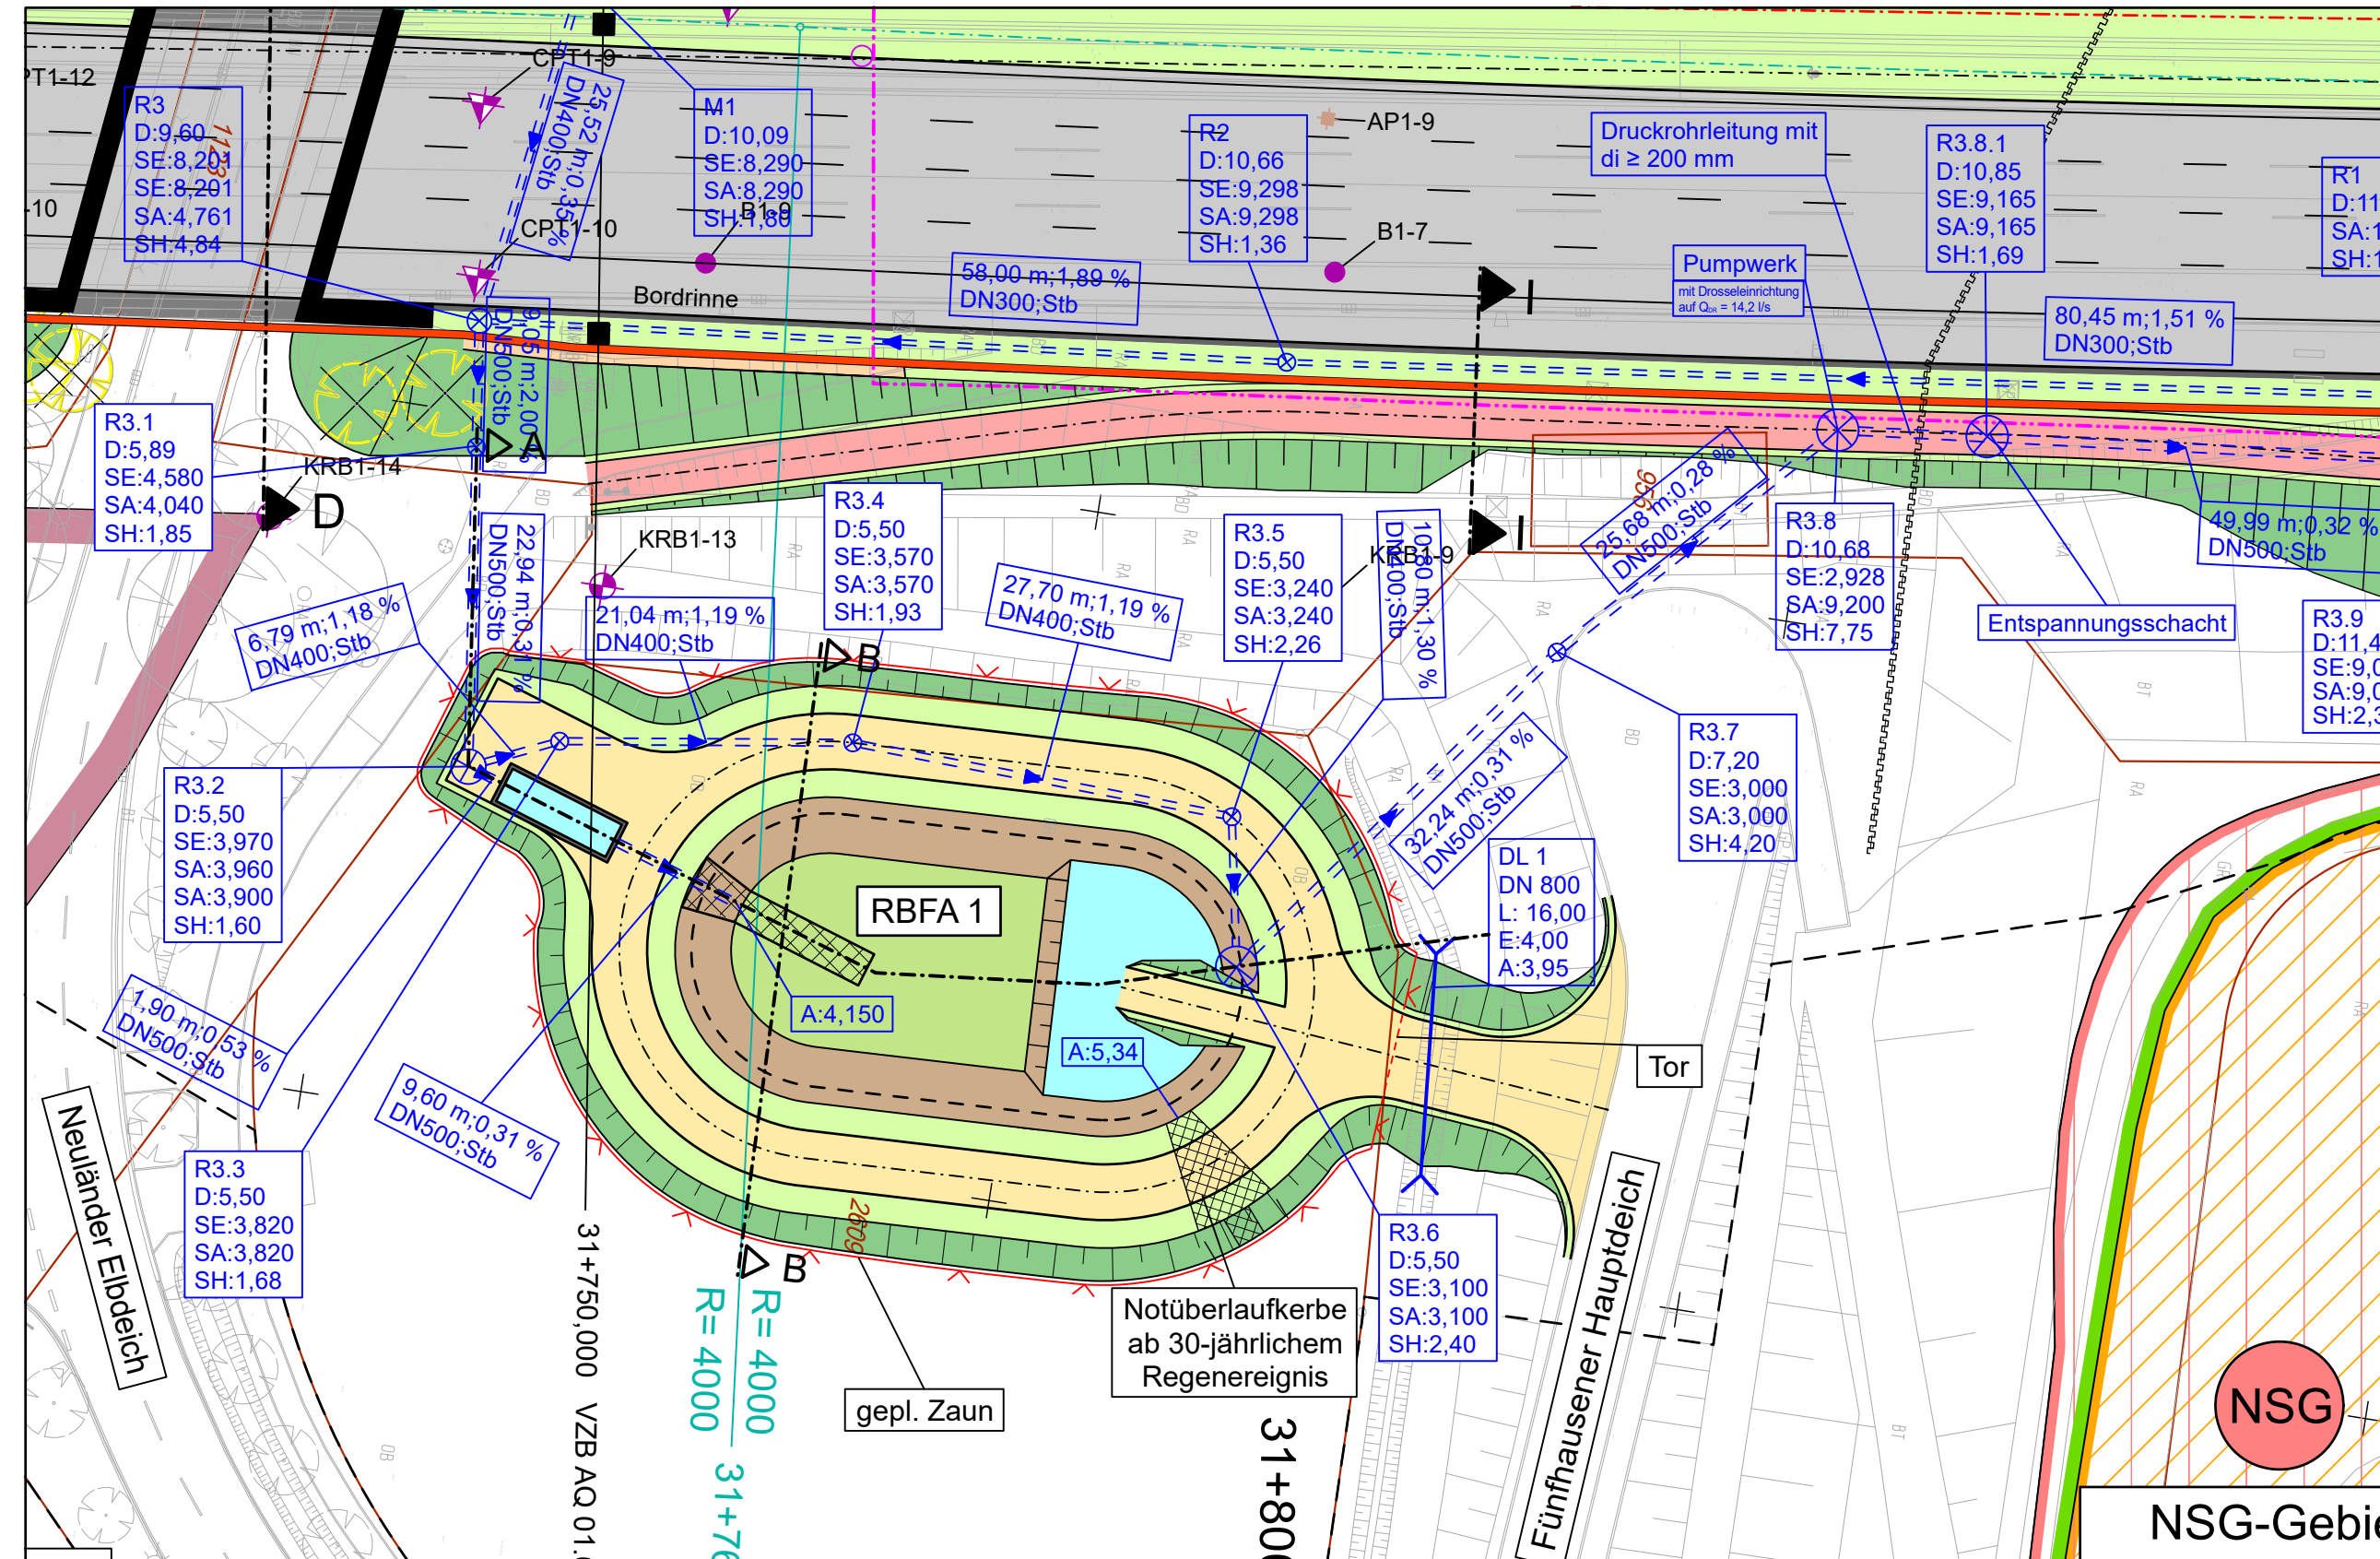

Detail Rohrführung Bereich Spundwand
M 1 : 50

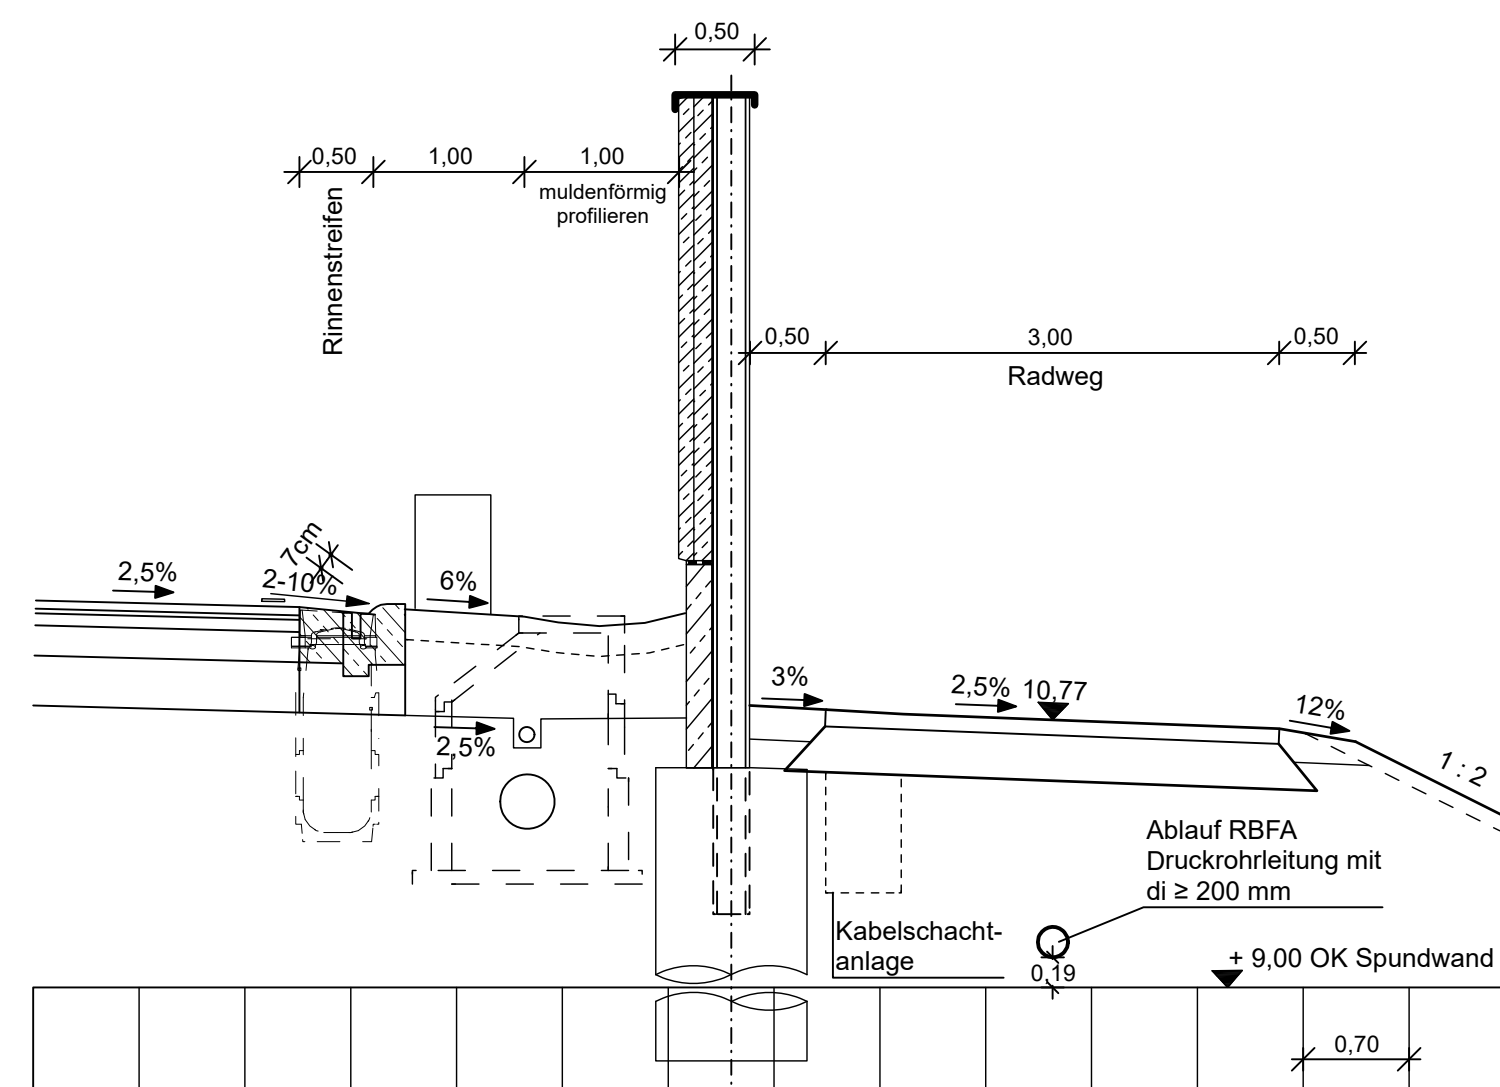


Schnitt A - A
M 1 : 100

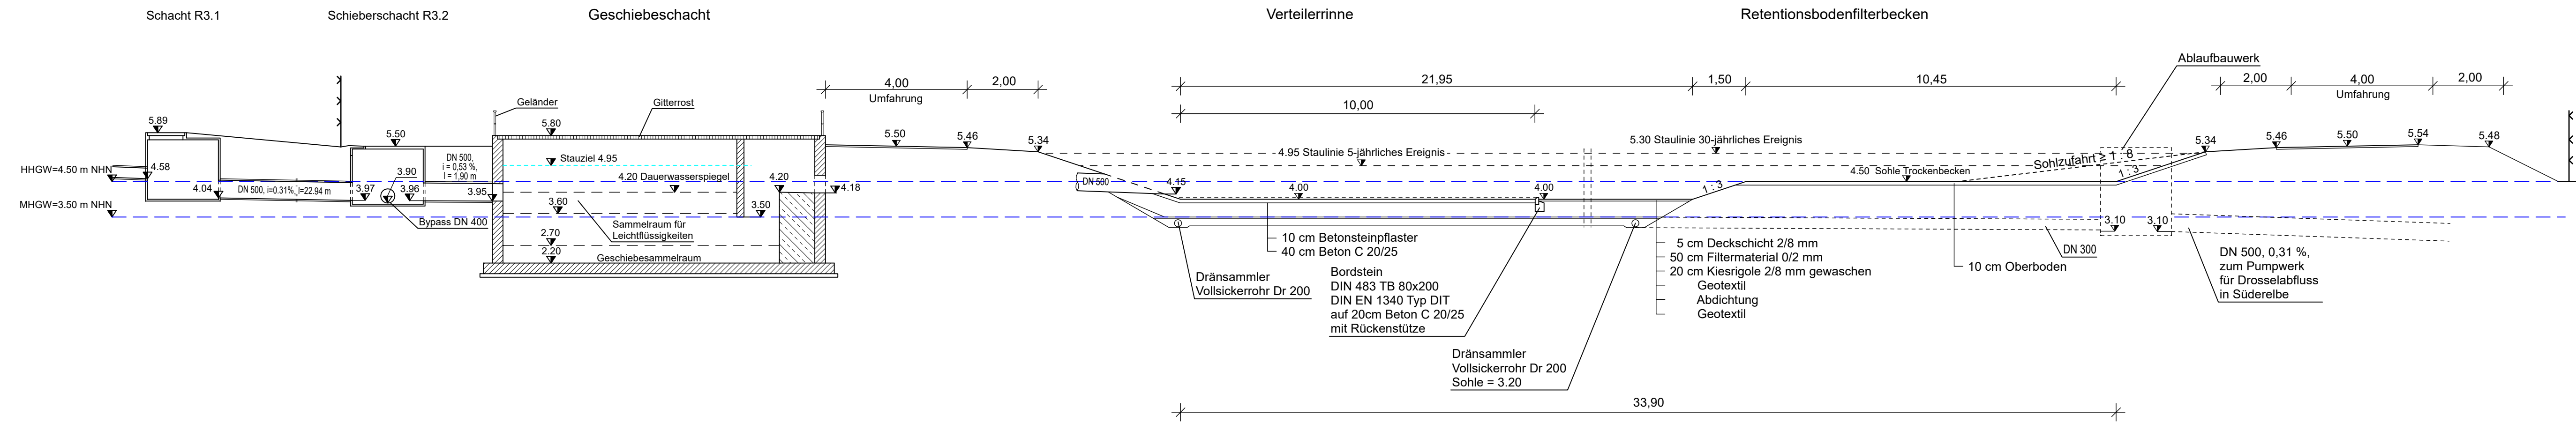


Geschiebschacht
M 1 : 50

Schnitt B-B

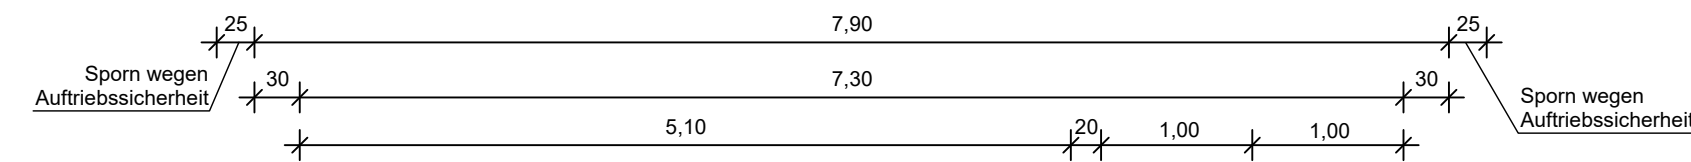


Schnitt B - B
M 1 : 100


Retentionsbodenfilterbecken

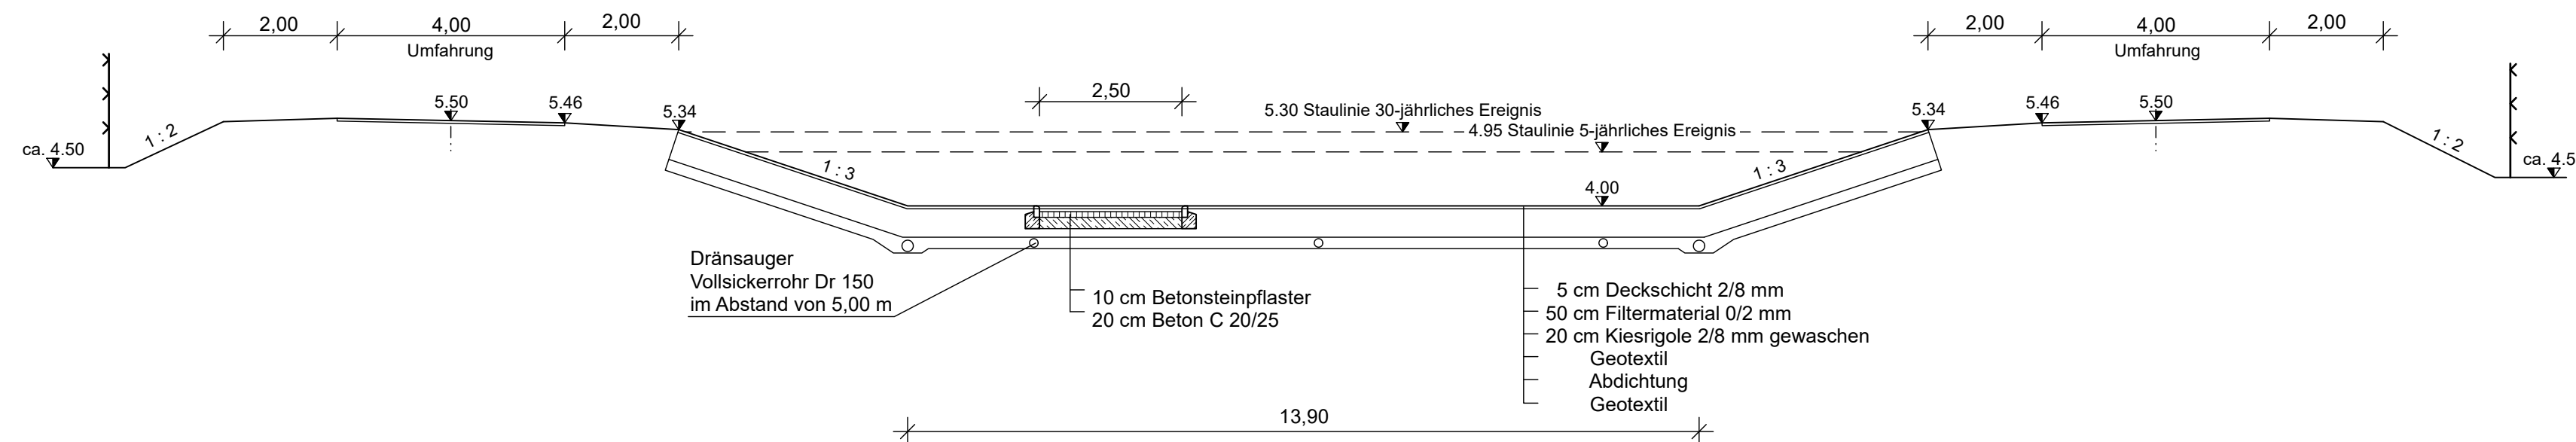

Schnitt C-C

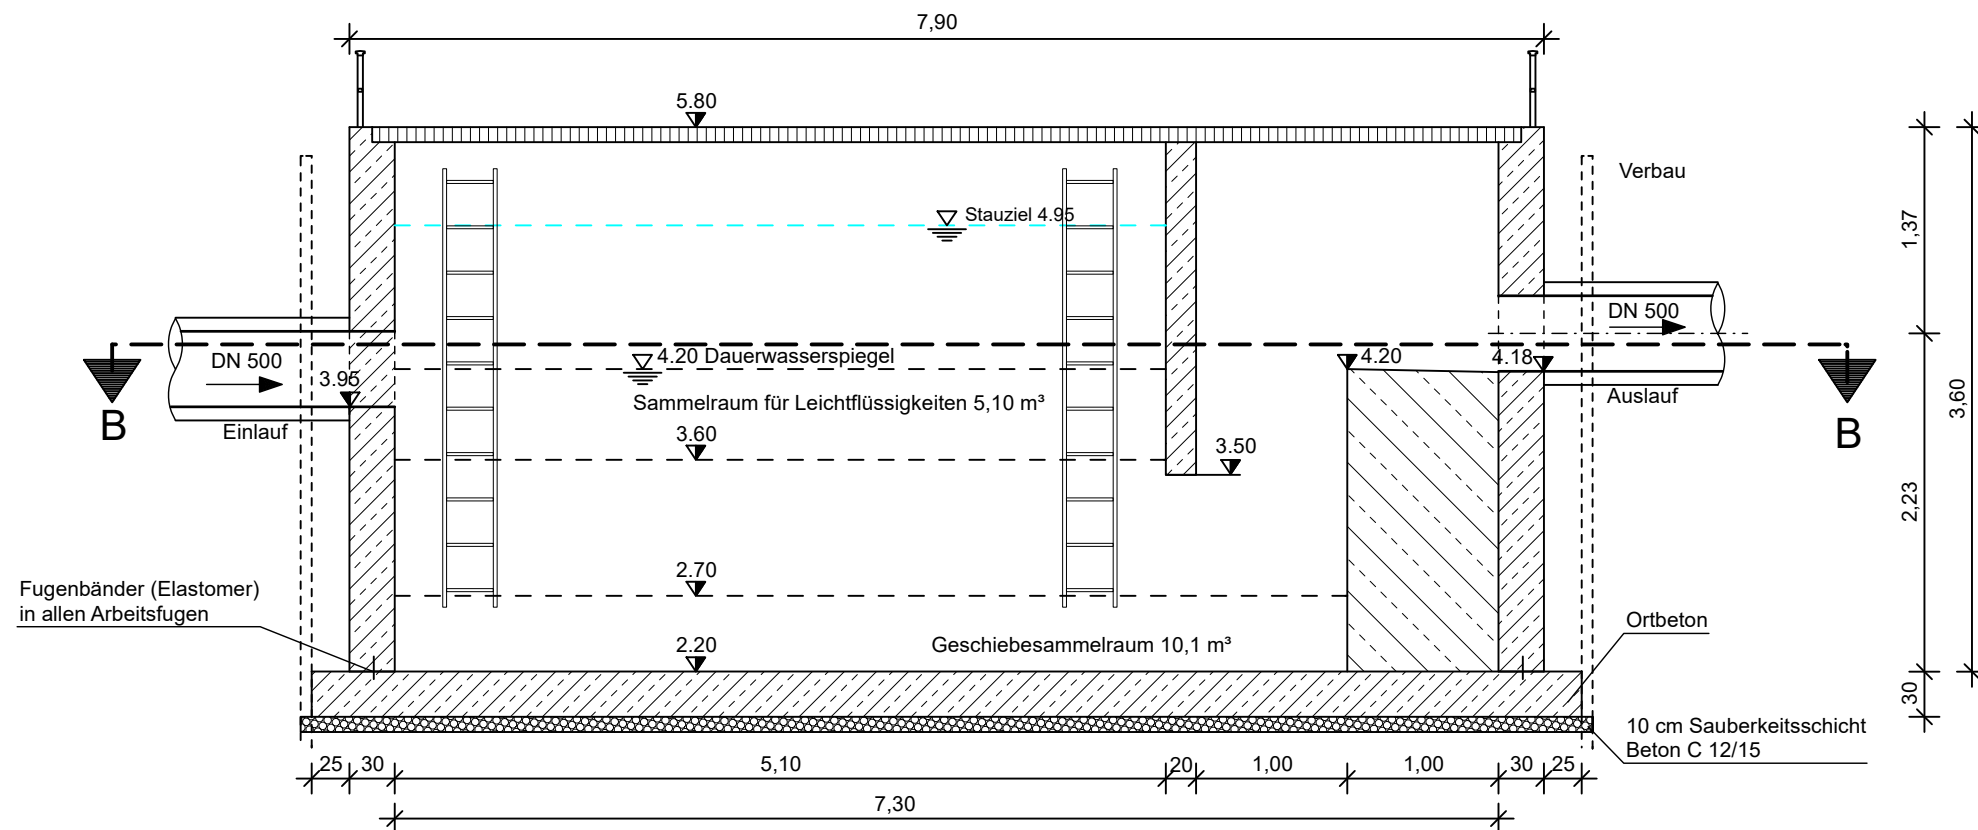

Schnitt D-D

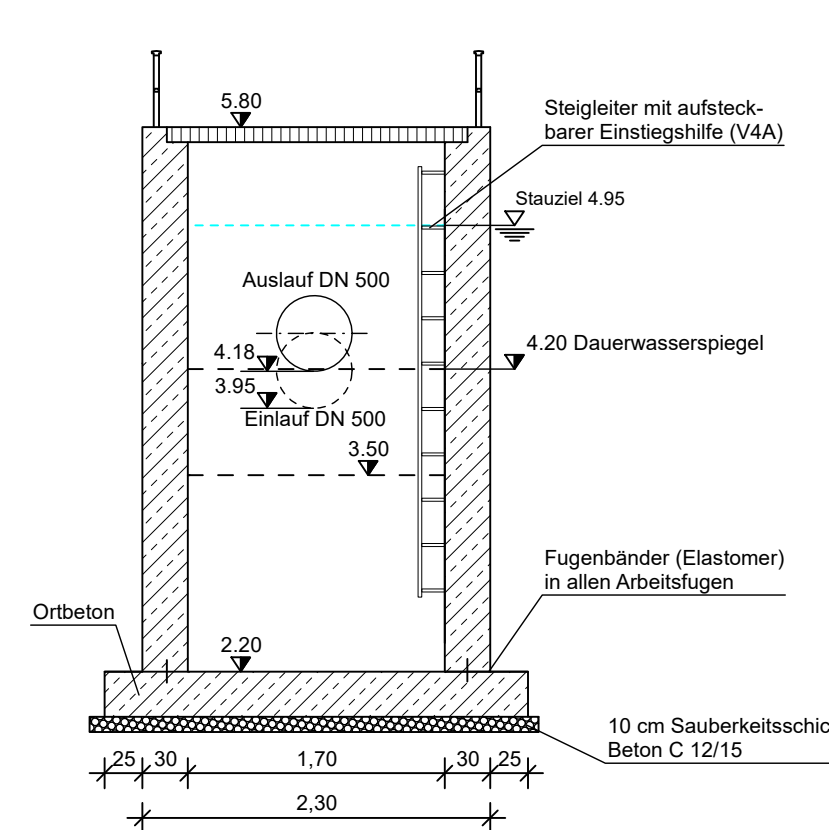

02	Änderung: Höhen korrigiert, Staulinie/Kerbe für 30-jährliches Ereign. ergänzt	31.08.2023	Lehmer
01	Ausgangsverfahren: Antragserfassung	29.04.2022	Lehmer
Nr.	Art der Änderung	Datum	Zeichen

Änderung im Verfahren

Auftraggeber:	Planverfasser:	Datum	Name
Schüler-Plan	IBV	03 / 2022	Lehmer
INVER	INVER GmbH	gezeichnet	Schimmer
IBV	Ingenieurbüro für Verkehrsanlagen GmbH	geprüft	Meyer
	Geschäftsführer		

DEGES	Die Autobahn	Datum	Zeichen
Deutsche Einheit Fernstraßenplanungs- und -bau GmbH		21.03.2022	Schönbauer
Zimmerstraße 54		geprüft	Roth
10117 Berlin		Projekt-Nr.	VKE 714.3
Telefon (030) 202 43 - 0			
Telefax (030) 202 43 - 291			
www.deges.de			

Plancodierung: ERG-05-RE18-303-02

Lagesystem	LS 320 (ETRS89, GK_3)	Stand Kataster	LGV S 1, 12/2018
Höhensystem	HS 160 (DHHN 92)	Bestandsvermessung	LGV S 1, 02/2019

FESTSTELLUNGSENTWURF

Die Autobahn GmbH des Bundes	Unterlage / Blatt-Nr.: 18.3 / 3
Straße: A 1	VKE 714.3 Abschnitt Süd: km 155+962 bis 157+657 (inkl. Anpassungsbereich bis km 158+207)
PROJIS-Nr.: 0200000530	Entwässerungsdetails
	Retentionsbodenfilteranlage 1 (RBFA 1)
	Maßstab: 1 : 1.000 / 100
	Bundesautobahn A 1
	8-streifige Erweiterung
	zwischen AD Süderelbe und AS HH-Harburg
Aufgestellt: 29.04.2022 / 31.08.2023	
DEGES	
Berlin, den 29.04.2023 / gez. Martens (PL/E3.3.2)	
Berlin, den 31.08.2023	