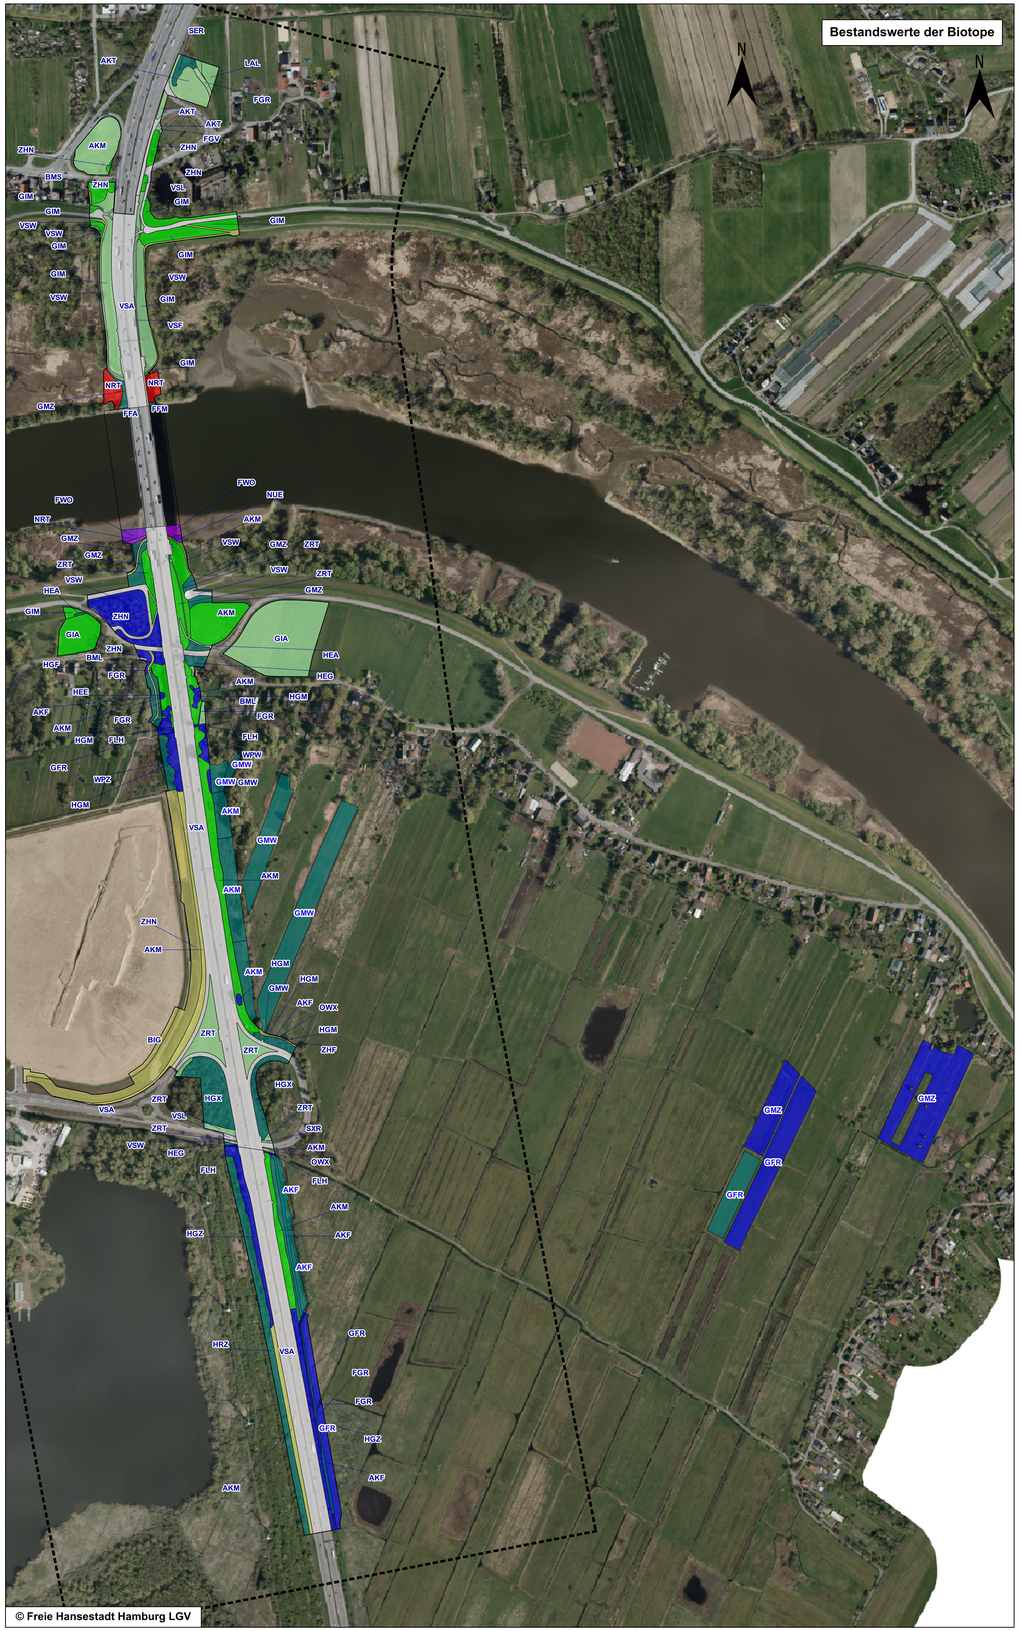

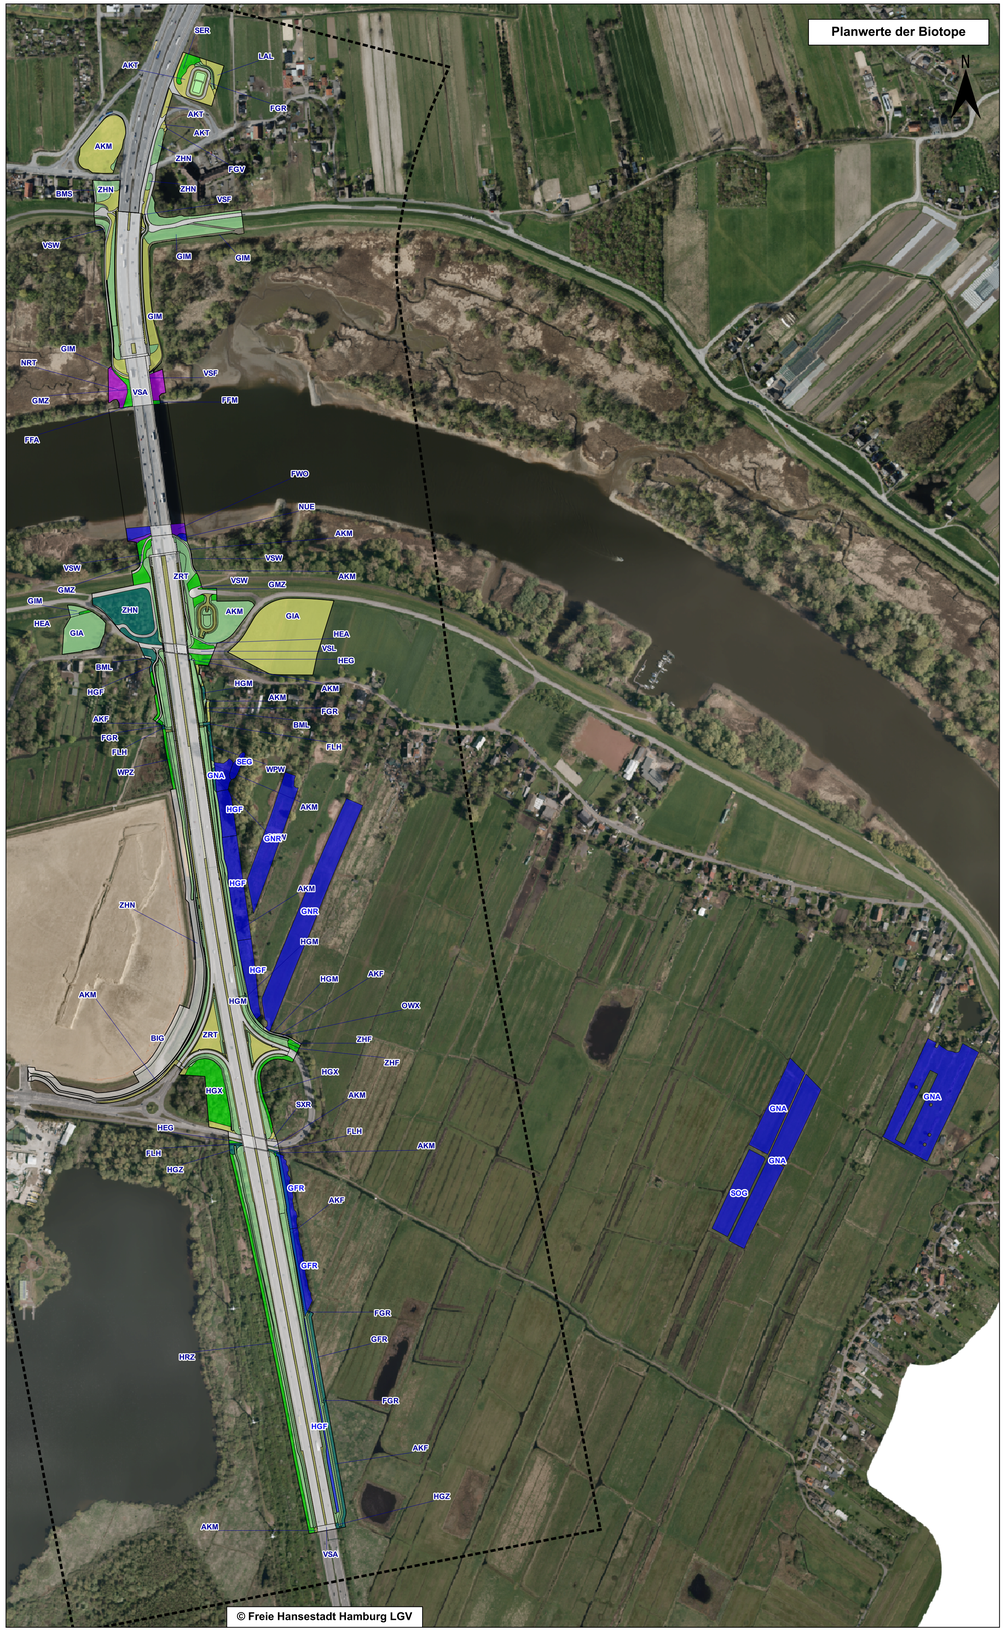

Grafische Darstellung der Bestands- und Planungswerte der Biotope gemäß SRM

- Grenze des Untersuchungsraums
- Technische Planung
- Baufeldgrenze

Biotopwerte gem SRM

- 0
- 1
- 2
- 3
- 4
- 6
- 8
- 12
- 16
- 32

Änderung im Verfahren

200 0 200 400 600 m

Auftragnehmer:
IBV Ingenieurbüro für Verkehrsanlagen GmbH
Reichardtstraße 7
06114 Halle/Saale

DEGES im Auftrag der Autobahn GmbH des Bundes
Die Autobahn
Deutsche Einheit Fernstraßenplanungs- und -bau GmbH
Zimmerstraße 54
10117 Berlin
Telefon (030) 202 43 - 0
Telefax (030) 202 43 - 291
www.deges.de

	Datum	Name
bearbeitet	03 / 2022	Klingler
gezeichnet	03 / 2022	Imkamp
geprüft	03 / 2022	Hieber
Geschäftsführer		

	Datum	Zeichen
bearbeitet	21.03.2022	Möller
geprüft	22.04.2022	Bömer
Projekt-Nr.	VKE 714.3	

Nr.	Art der Änderung	Datum	Zeichen
02	Änderung: Maßnahmenflächen ergänzt, Biotopwerte angepasst, Maßstab 1 : 5.000	31.08.2023	Klingler
01	Ausgangsverfahren: Antragserfassung	29.04.2022	Klingler

Plancodierung	ERG-04- RE19-103-02

Lagesystem	LS 320 (ETRS89, GK_3)	Stand Kataster	LGV S 1, 12/2018
Höhensystem	HS 160 (DHHN 92)	Bestandsvermessung	LGV S 1, 02/2019

FESTSTELLUNGSENTWURF

Die Autobahn GmbH des Bundes

Straße: A 1 VKE 714.3 Abschnitt Süd: km 155+962 bis 157+657 (inkl. Anpassungsbereich bis km 158+267)

PROJIS-Nr.: 0200000520

Anlage 2
Landschaftspflegerischer Begleitplan
Grafische Darstellung der Bestands- und Planungswerte der Biotope (gem. SRM)

Maßstab: 1 : 5.000

Bundesautobahn A 1
8-streifige Erweiterung
zwischen AD Süderelbe und AS HH-Harburg

Aufgestellt: 29.04.2022 /31.08.2023

DEGES

Berlin, den 29.04.2022/ gez. Martens (PL/E3.3.2)
Berlin, den 31.08.2023