



PARKSTRASSE - TEILBEREICH 3 - QUERSCHNITT 3-3 (M 1:100)

BESTAND

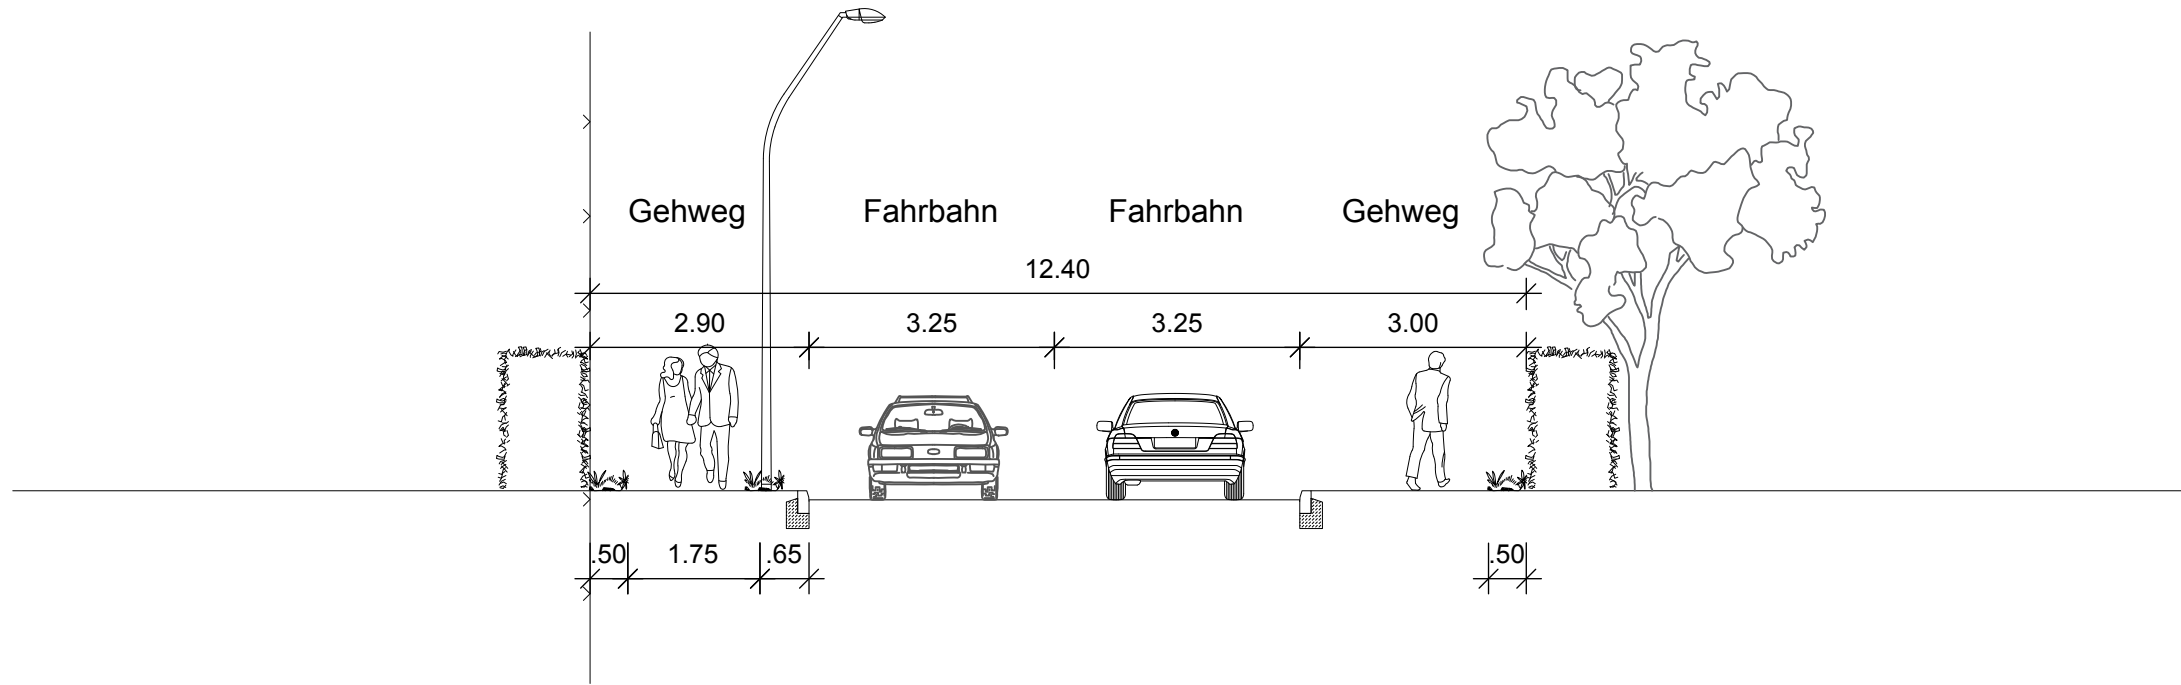



BAUSTELLE
Vollsperrung
(Erschließung Anlieger gewährleistet)

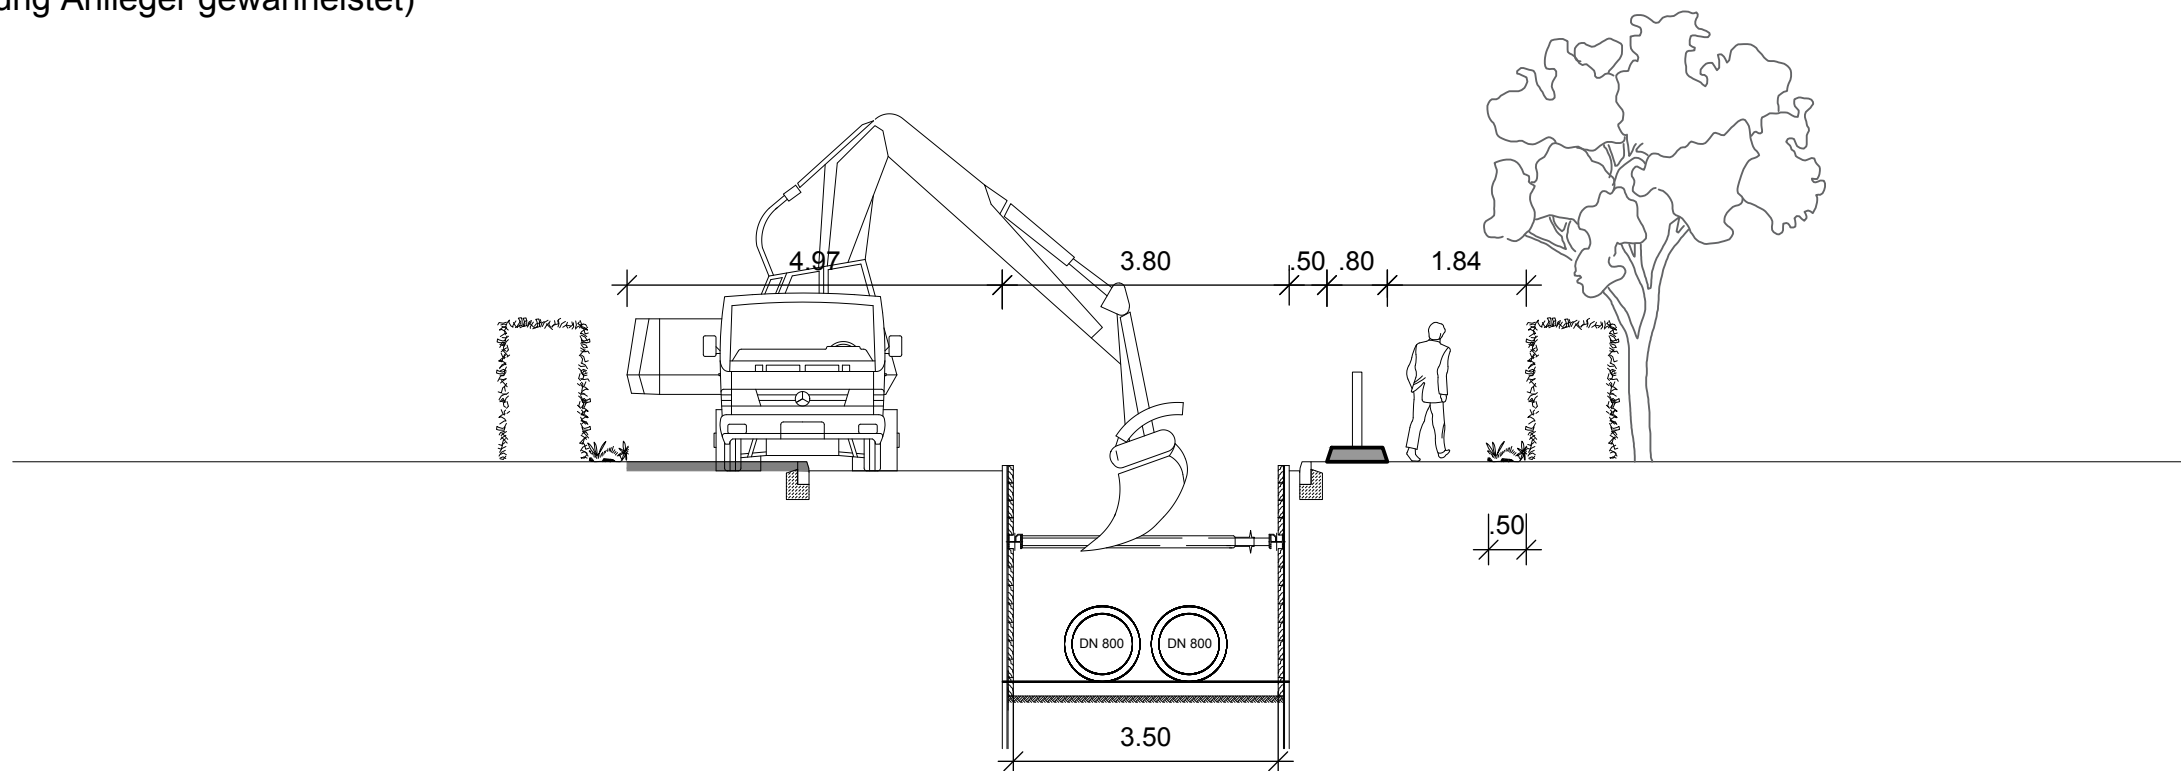

ÜBERSICHT - VERKEHRSFÜHRUNG - TEILBEREICH 2 (M 1:2000)



Übersicht

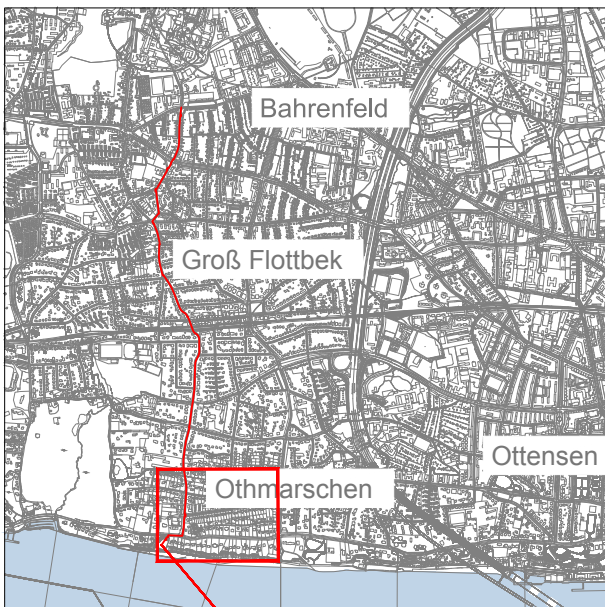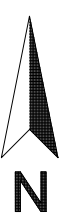

A	Anpassung der Fernwärmeleitungstrasse	28.02.2020	SBo	
Index	Änderung	Datum	Gezeich.	Geprüft
Fachplanung:		Datum	Name	
		Bearbei.	28.02.2020	TA
		Gezeich.	28.02.2020	SBo
		Geprüft		
Bearbeitung:		Datum	Name	
 WTM ENGINEERS GMBH Beratende Ingenieure im Bauwesen Johannisbollwerk 6-8 20459 Hamburg Tel. 040 350 09 -0 info@wtm-hh.de		Bearbei.		
		Gezeich.		
		Geprüft		
Planverfasser: Hamburg, 28.02.2020		gez. Dr. Ulrich Jäppelt		
		Datum	Name	
		Geprüft		
		Geprüft		
Antragsteller: Hamburg, 28.02.2020		gez. Dirk Lassen-Petersen gez. Wiebke Blume		
Maßstab:		Zeichnungsnummer:		
1:100 1:2000		FWS-West Planfeststellung		
Darstellung:		LS-VK-012		
Verkehrsführung Nord Teilbereich 3 Schnitt 3-3		Auftragsnummer:		
		Ersatz für:		