



GROSS-FLOTTBEKER-STR - TEILBEREICH 9
QUERSCHNITT 14-14 (M 1:100)


BESTAND

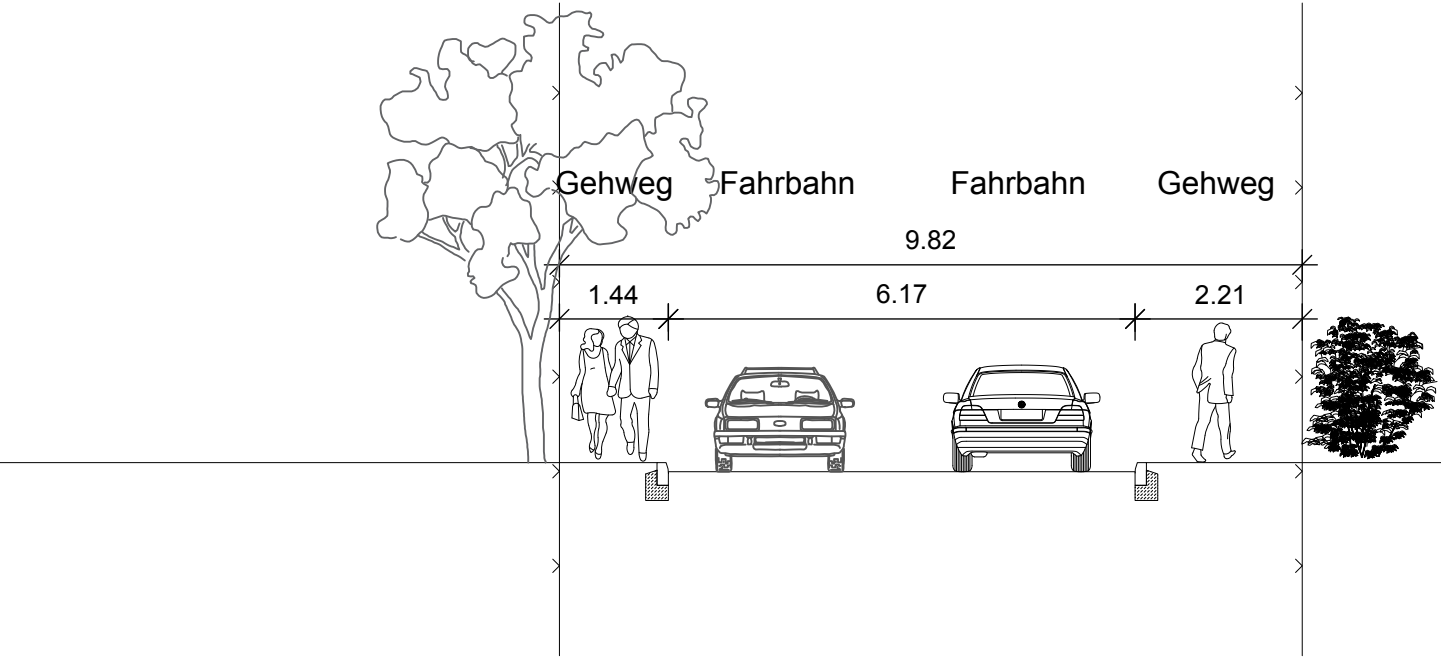


BAUSTELLE
Vollsperrung
(Erschließung Anlieger gewährleistet)

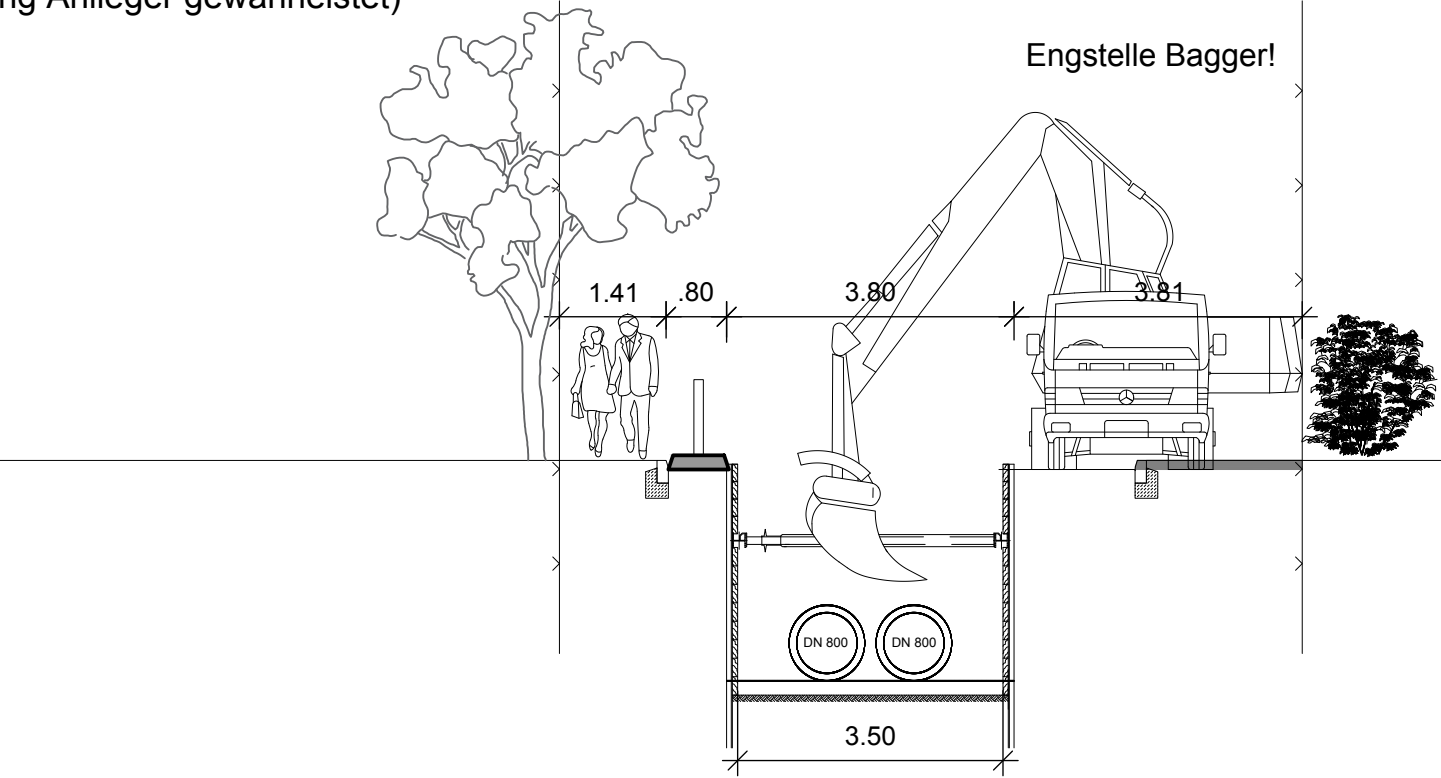

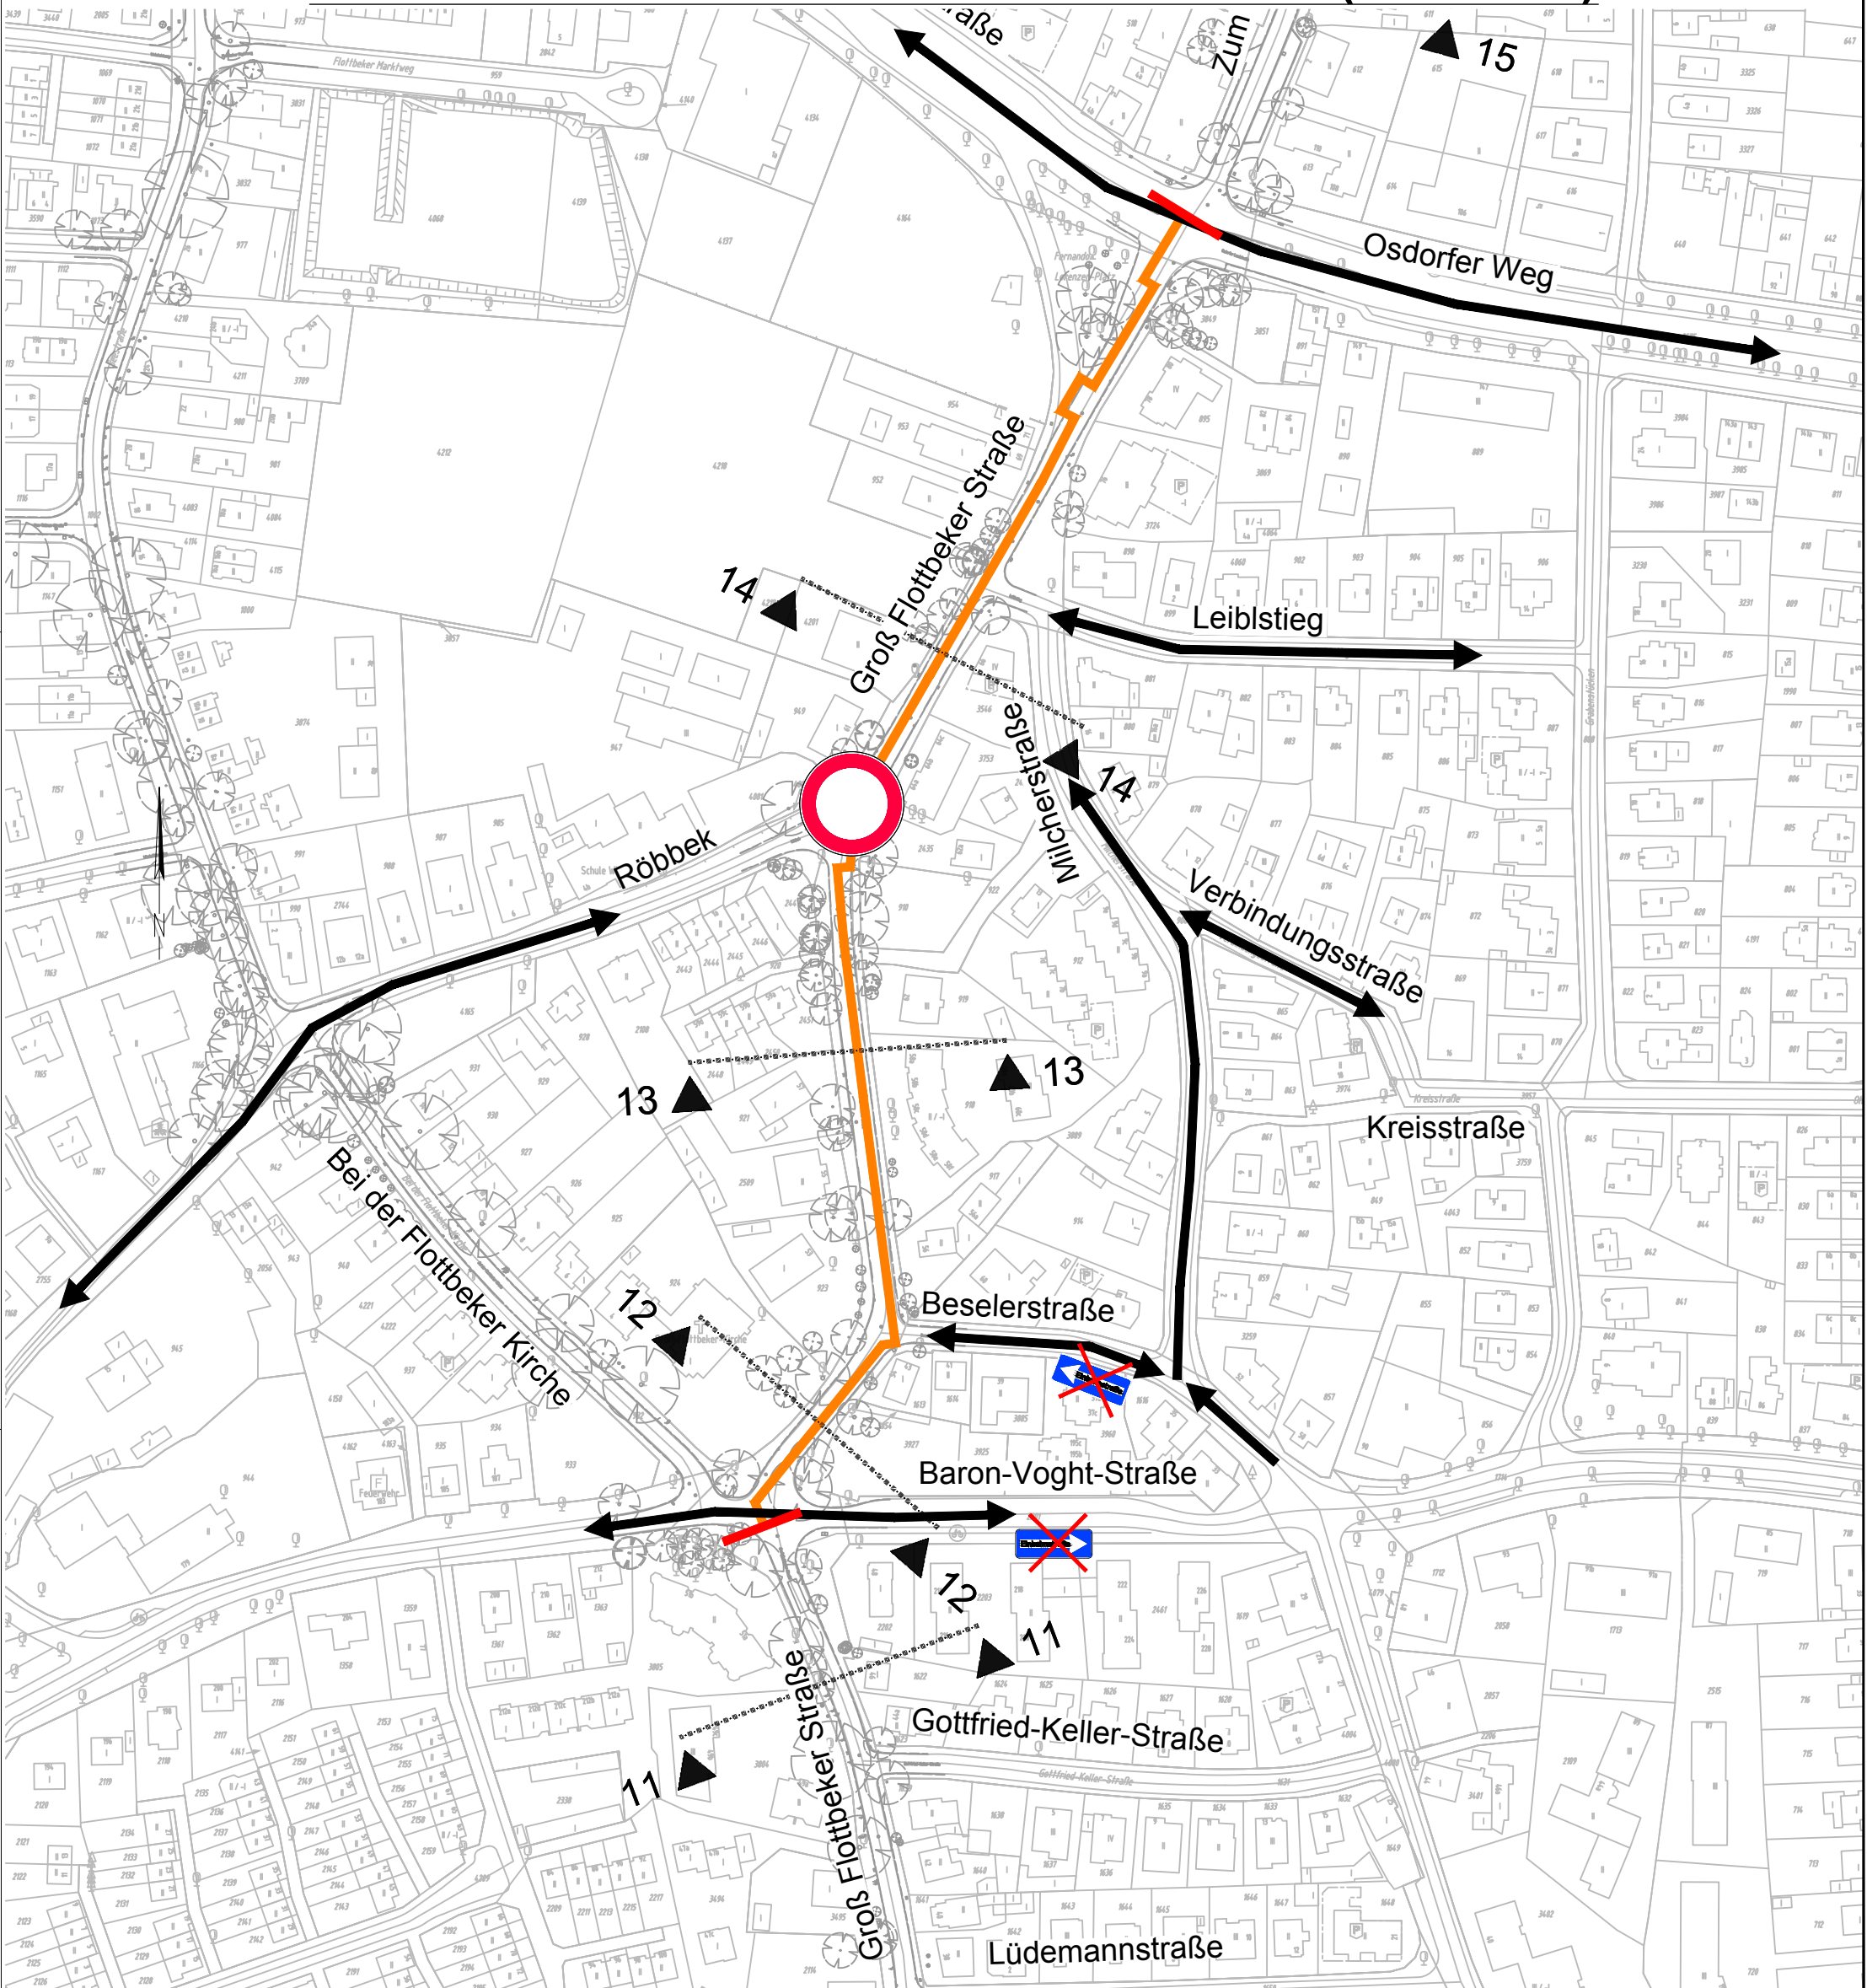


ÜBERSICHT
VERKEHRSFÜHRUNG - TEILBEREICH 9 (M 1:2000)

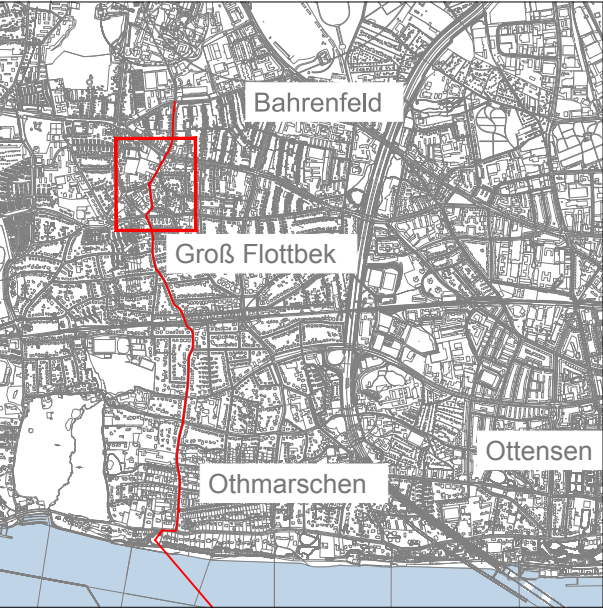

Übersicht



A	Anpassung der Fernwärmeleitungstrasse	28.02.2020	SBo	
Index	Änderung	Datum	Gezeich.	Geprüft
Fachplanung:			Datum	Name
<div><p>ARGUS STADT UND VERKEHR - PARTNERSCHAFT mbH</p><p>Adressat: Alsterstraße 59 20459 Hamburg www.argus-hh.de</p><p>Telefon: +49 (410) 309 709-0 Telefax: +49 (410) 309 709-199 E-Mail: kontakt@argus-hh.de</p></div>		Bearbei.	28.02.2020	TA
		Gezeich.	28.02.2020	SBo
		Geprüft		
Bearbeitung:			Datum	Name
<div><p>WTM ENGINEERS GMBH Beratende Ingenieure im Bauwesen Johannisbollwerk 6-8 20459 Hamburg Tel. 0410 330 09-0 info@wtm-hh.de</p></div>		Bearbei.		
		Gezeich.		
		Geprüft		
Planverfasser: Hamburg, 28.02.2020		gez. Dr. Ulrich Jäppelt		
<div><p>Wärme Hamburg</p></div>			Datum	Name
		Geprüft		
		Tiefbau		
		Geprüft		
		Rohrbau		
Antragsteller: Hamburg, 28.02.2020		gez. Dirk Lassen-Petersen gez. Wiebke Blume		
Maßstab:	<div><h1>FWS-West</h1><h1>Planfeststellung</h1></div>	Zeichnungsnummer:		
1:100 1:2000		LS-VK-023		
	Darstellung: Verkehrsführung Nord Teilbereich 9 Schnitt 14-14	Auftragsnummer:		
		Ersatz für:		

ARGUS
STADT UND VERKEHR - PARTNERSCHAFT mbH
Admiralitätsstraße 59 Telefon: +49 (40) 309 709-4
20459 Hamburg Telefax: +49 (40) 309 709-159
www.argus-hh.de E-Mail: kontakt@argus-hh.de

WTM ENGINEERS
Beratende Ingenieure im Bauwesen
Johannisbollwerk 6-8 20459 Hamburg
Tel. 040.350 09-0 info@wtm-hh.de

Wärme Hamburg