

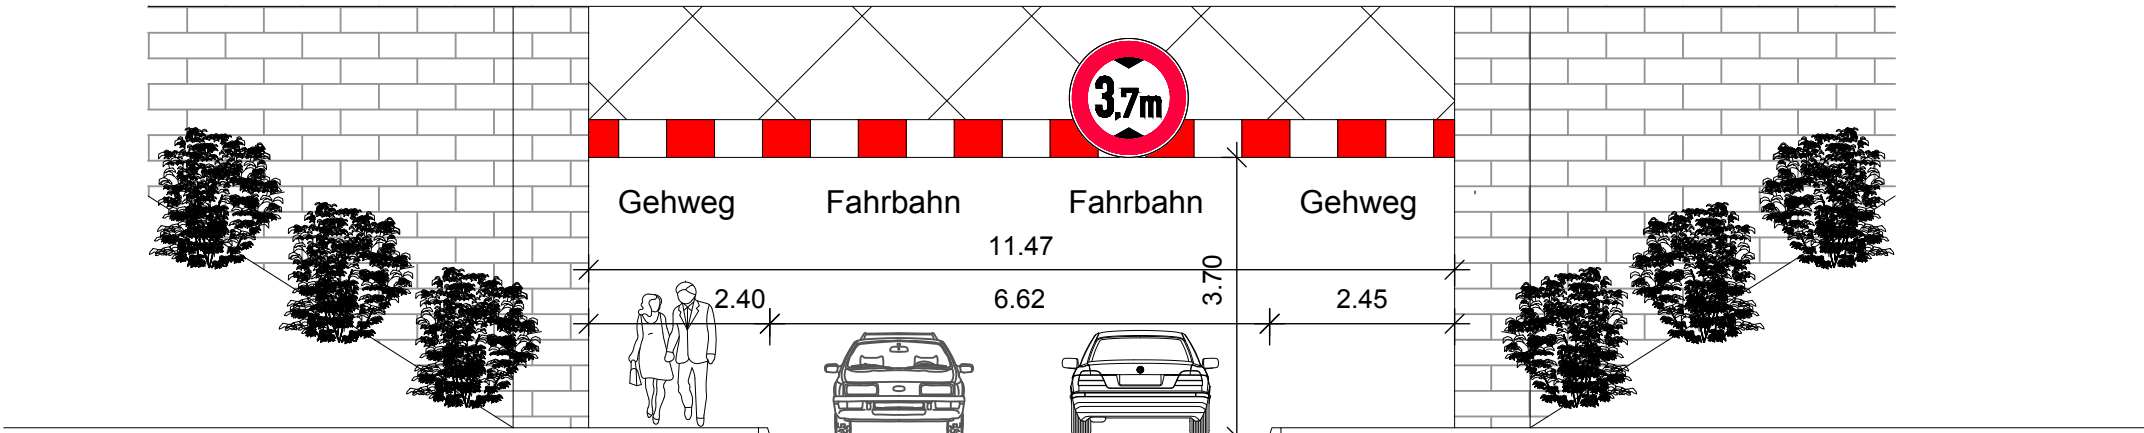


PARKSTRASSE - TEILBEREICH 6 - QUERSCHNITT 7-7 (M 1:100)


BESTAND

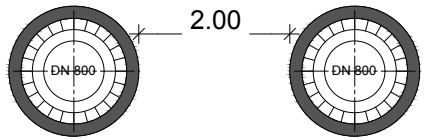

BAUSTELLE  
geschlossene Bauweise

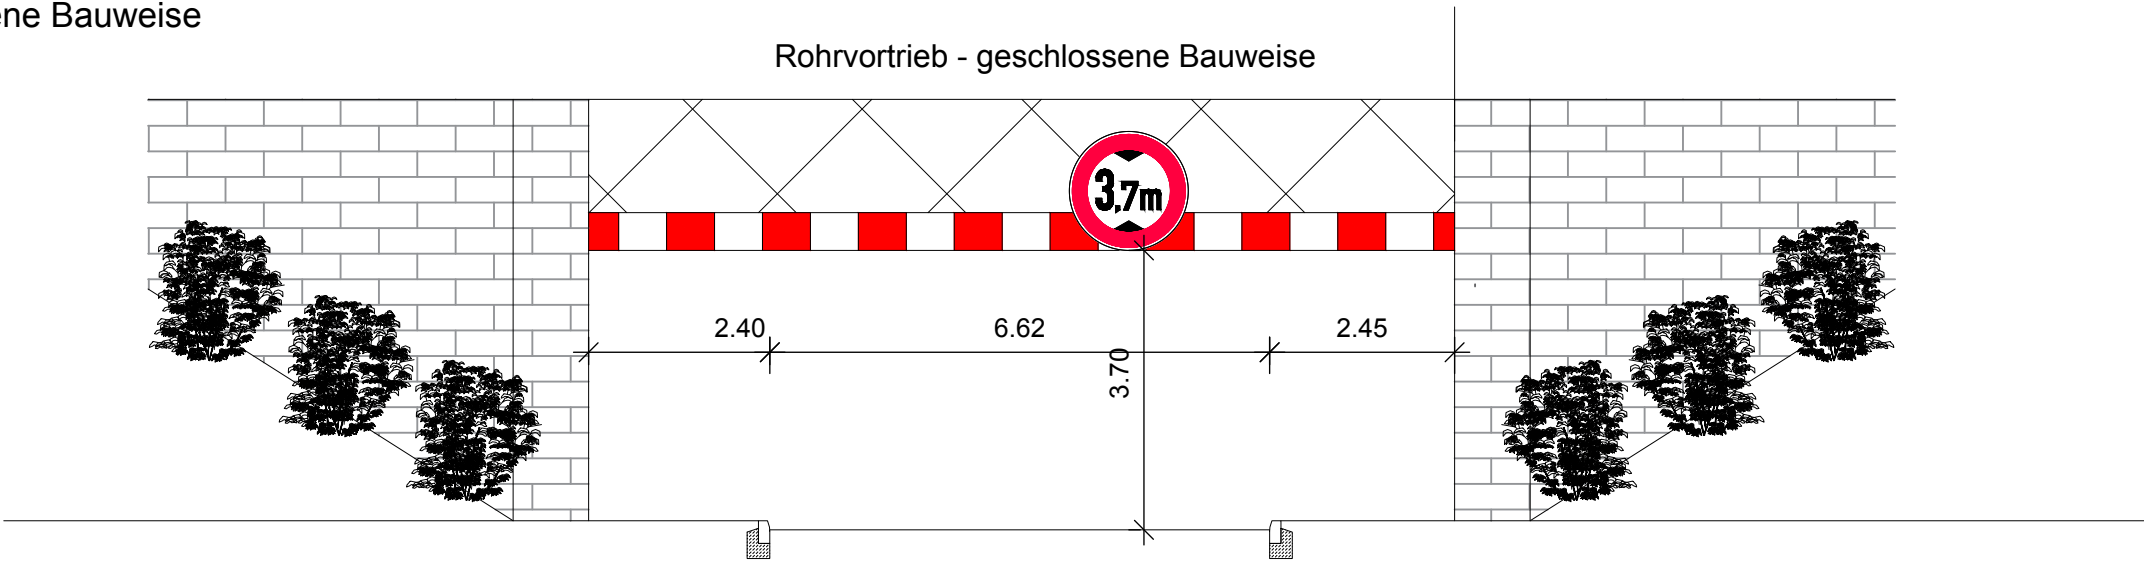

ÜBERSICHT  
VERKEHRSFÜHRUNG - TEILBEREICH 6 (M 1:2000)

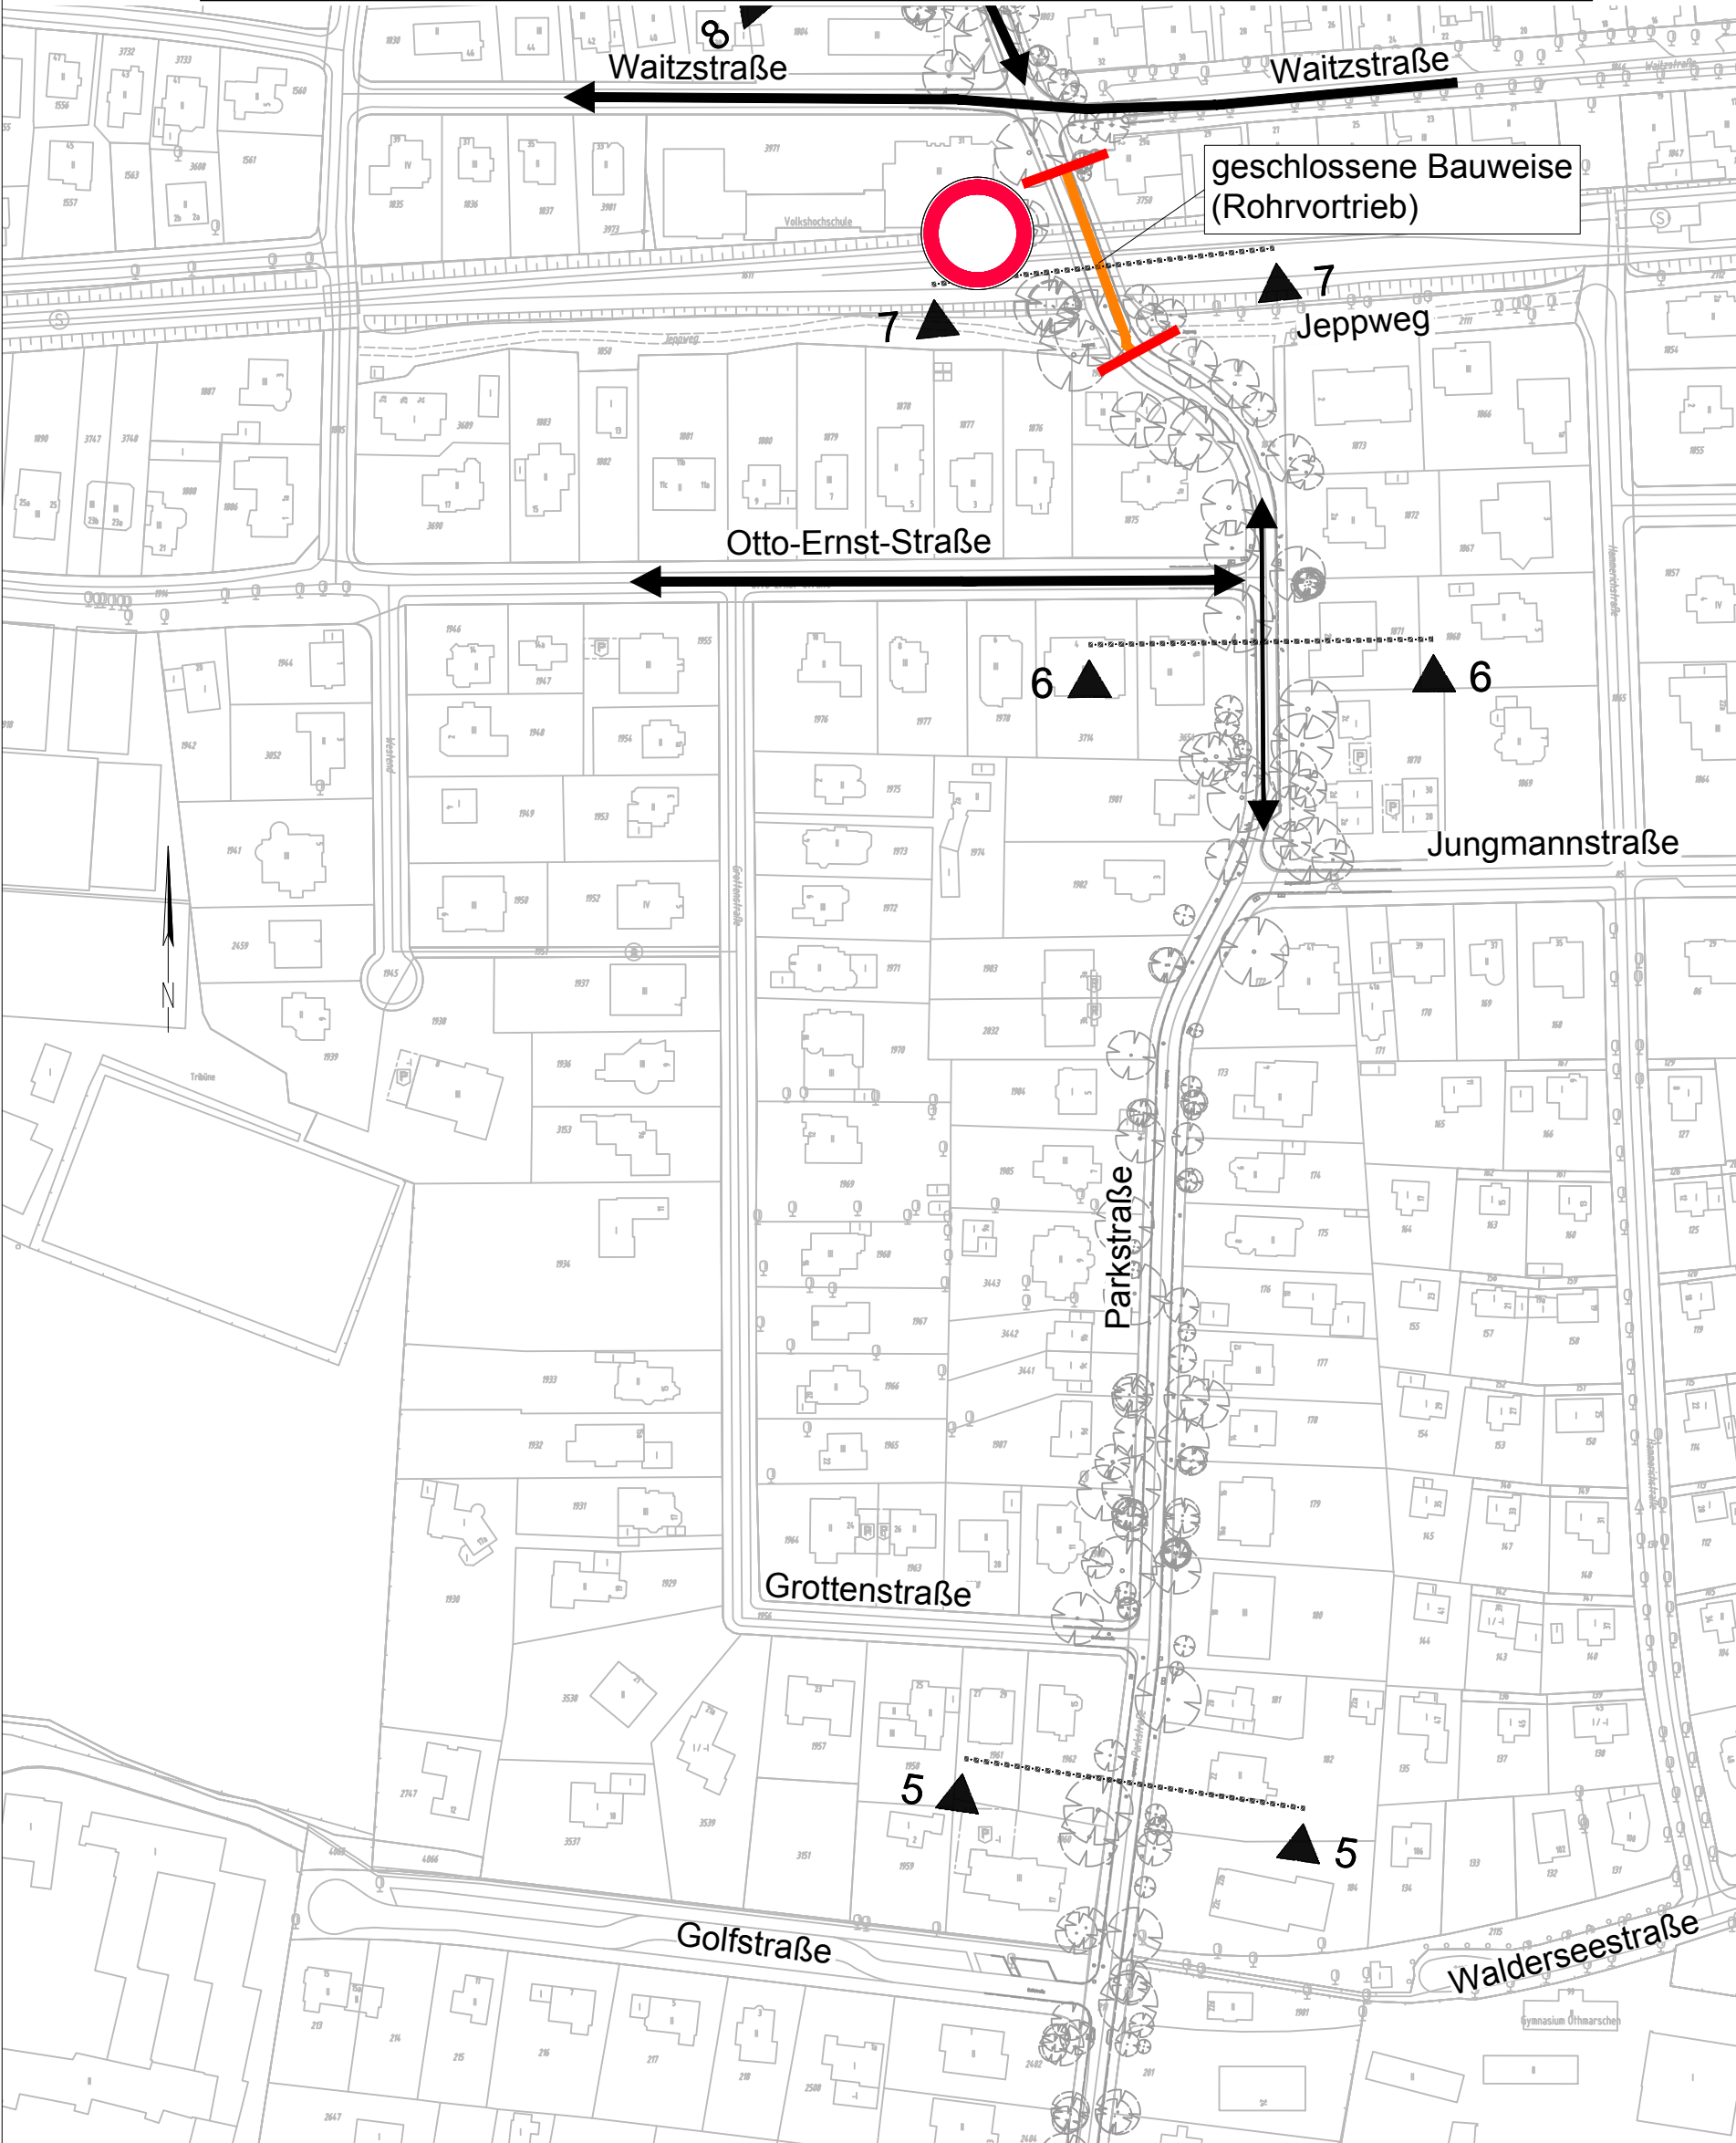

Übersicht



A	Anpassung der Fernwärmeleitungstrasse	28.02.2020	SBo	
Index	Änderung	Datum	Gezeich.	Geprüft
Fachplanung:		Datum	Name	
 STADT UND VERKEHR - PARTNERSCHAFT mbH Admiralitätsallee 59 20459 Hamburg www.argus-hh.de		Bearbei.	28.02.2020	TA
		Gezeich.	28.02.2020	SBo
		Geprüft		
Bearbeitung:		Datum	Name	
 WTM ENGINEERS GMBH Beratende Ingenieure im Bauwesen Johannisbollwerk 6-8 20459 Hamburg Tel. 040.350 09-0 info@wtm-hh.de		Bearbei.		
		Gezeich.		
		Geprüft		
Planverfasser: Hamburg, 28.02.2020		gez. Dr. Ulrich Jäppelt		
 Antragsteller: Hamburg, 28.02.2020		Datum	Name	
		Geprüft Tiefbau		
		Geprüft Rohrbau		
		Ident.Nummer:		
Maßstab:		Zeichnungsnummer:		
1:100 1:2000		LS-VK-016		
		Auftragsnummer:		
		Ersatz für:		
		Darstellung: Verkehrsführung Nord Teilbereich 6 Schnitt 7-7		