



ZUM HÜNENGRAB - TEILBEREICH 10 - QUERSCHNITT 15-15 (M 1:100)


BESTAND

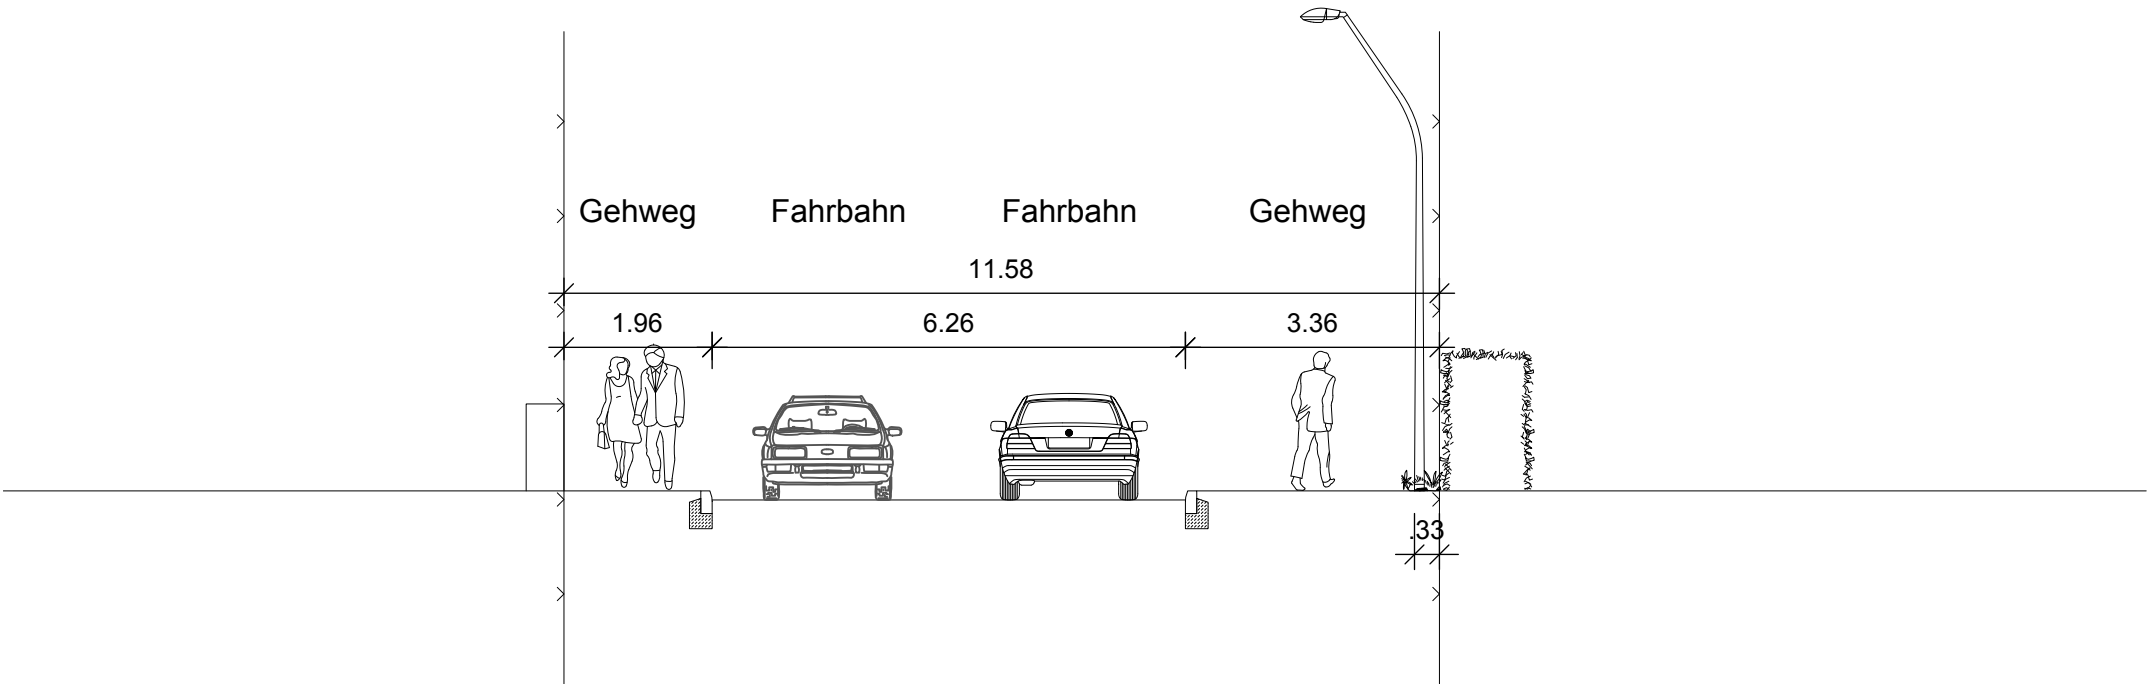


BAUSTELLE
Vollsperrung
(Erschließung Anlieger gewährleistet)

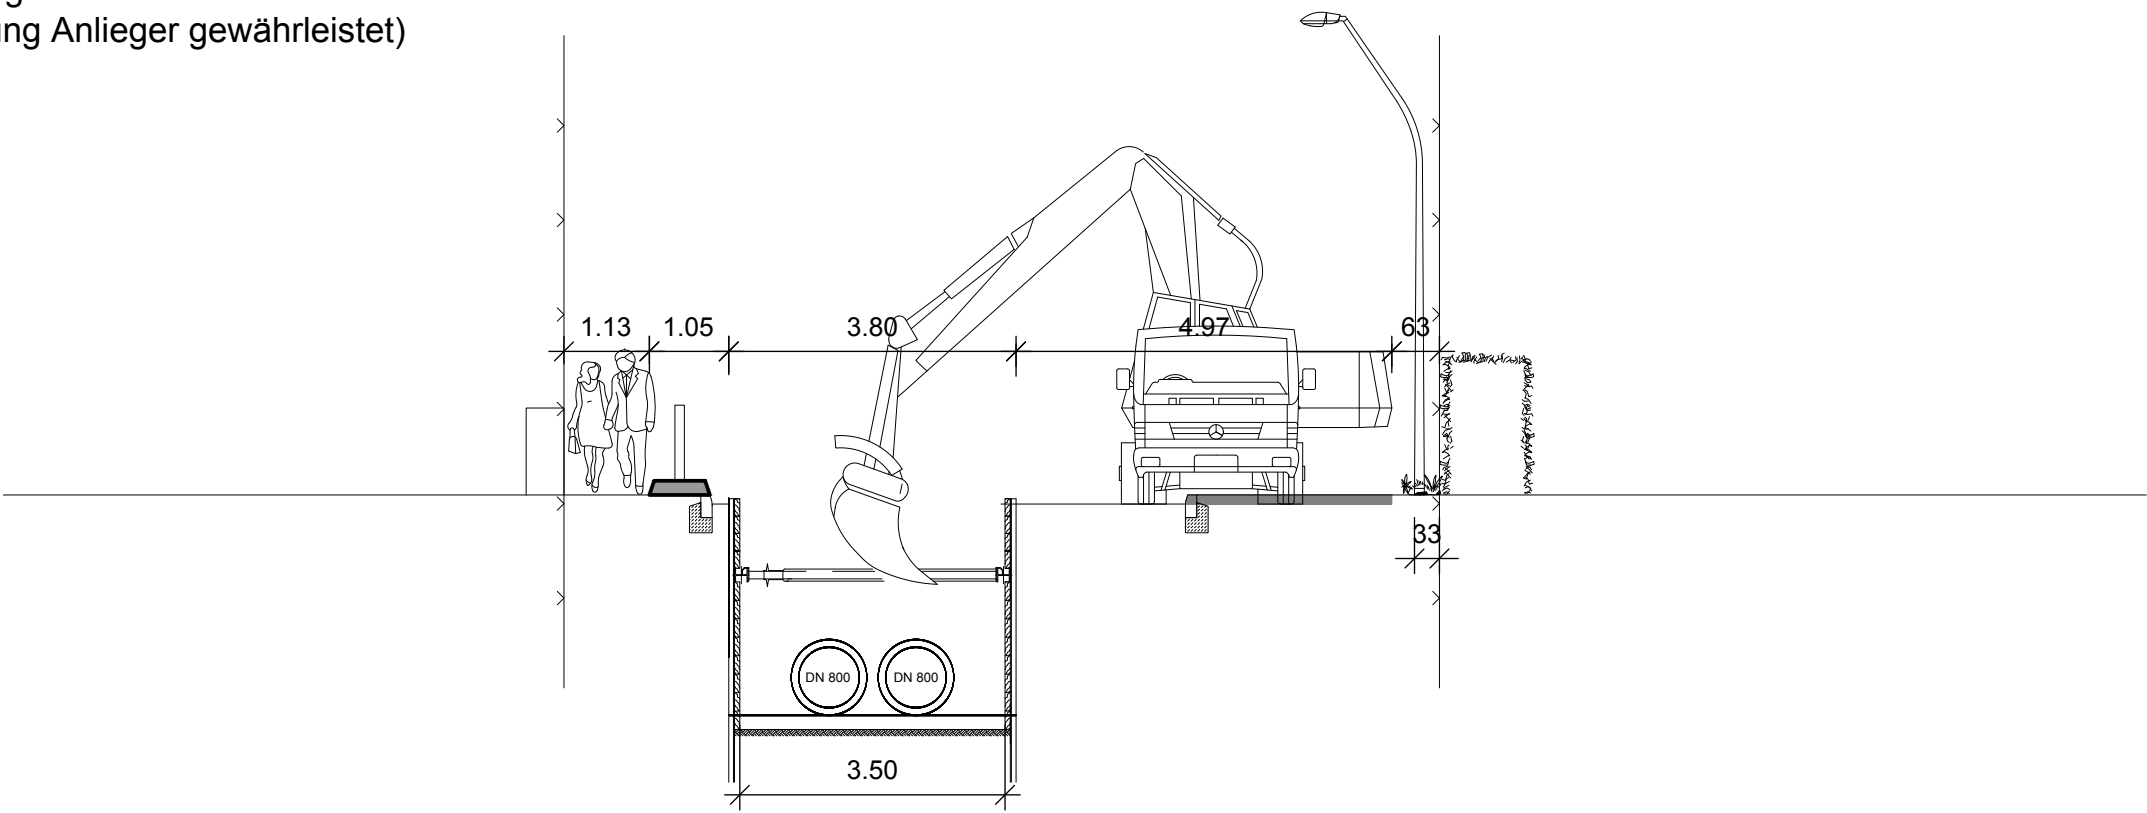

ÜBERSICHT
VERKEHRSFÜHRUNG - TEILBEREICH 10 (M 1:2000)

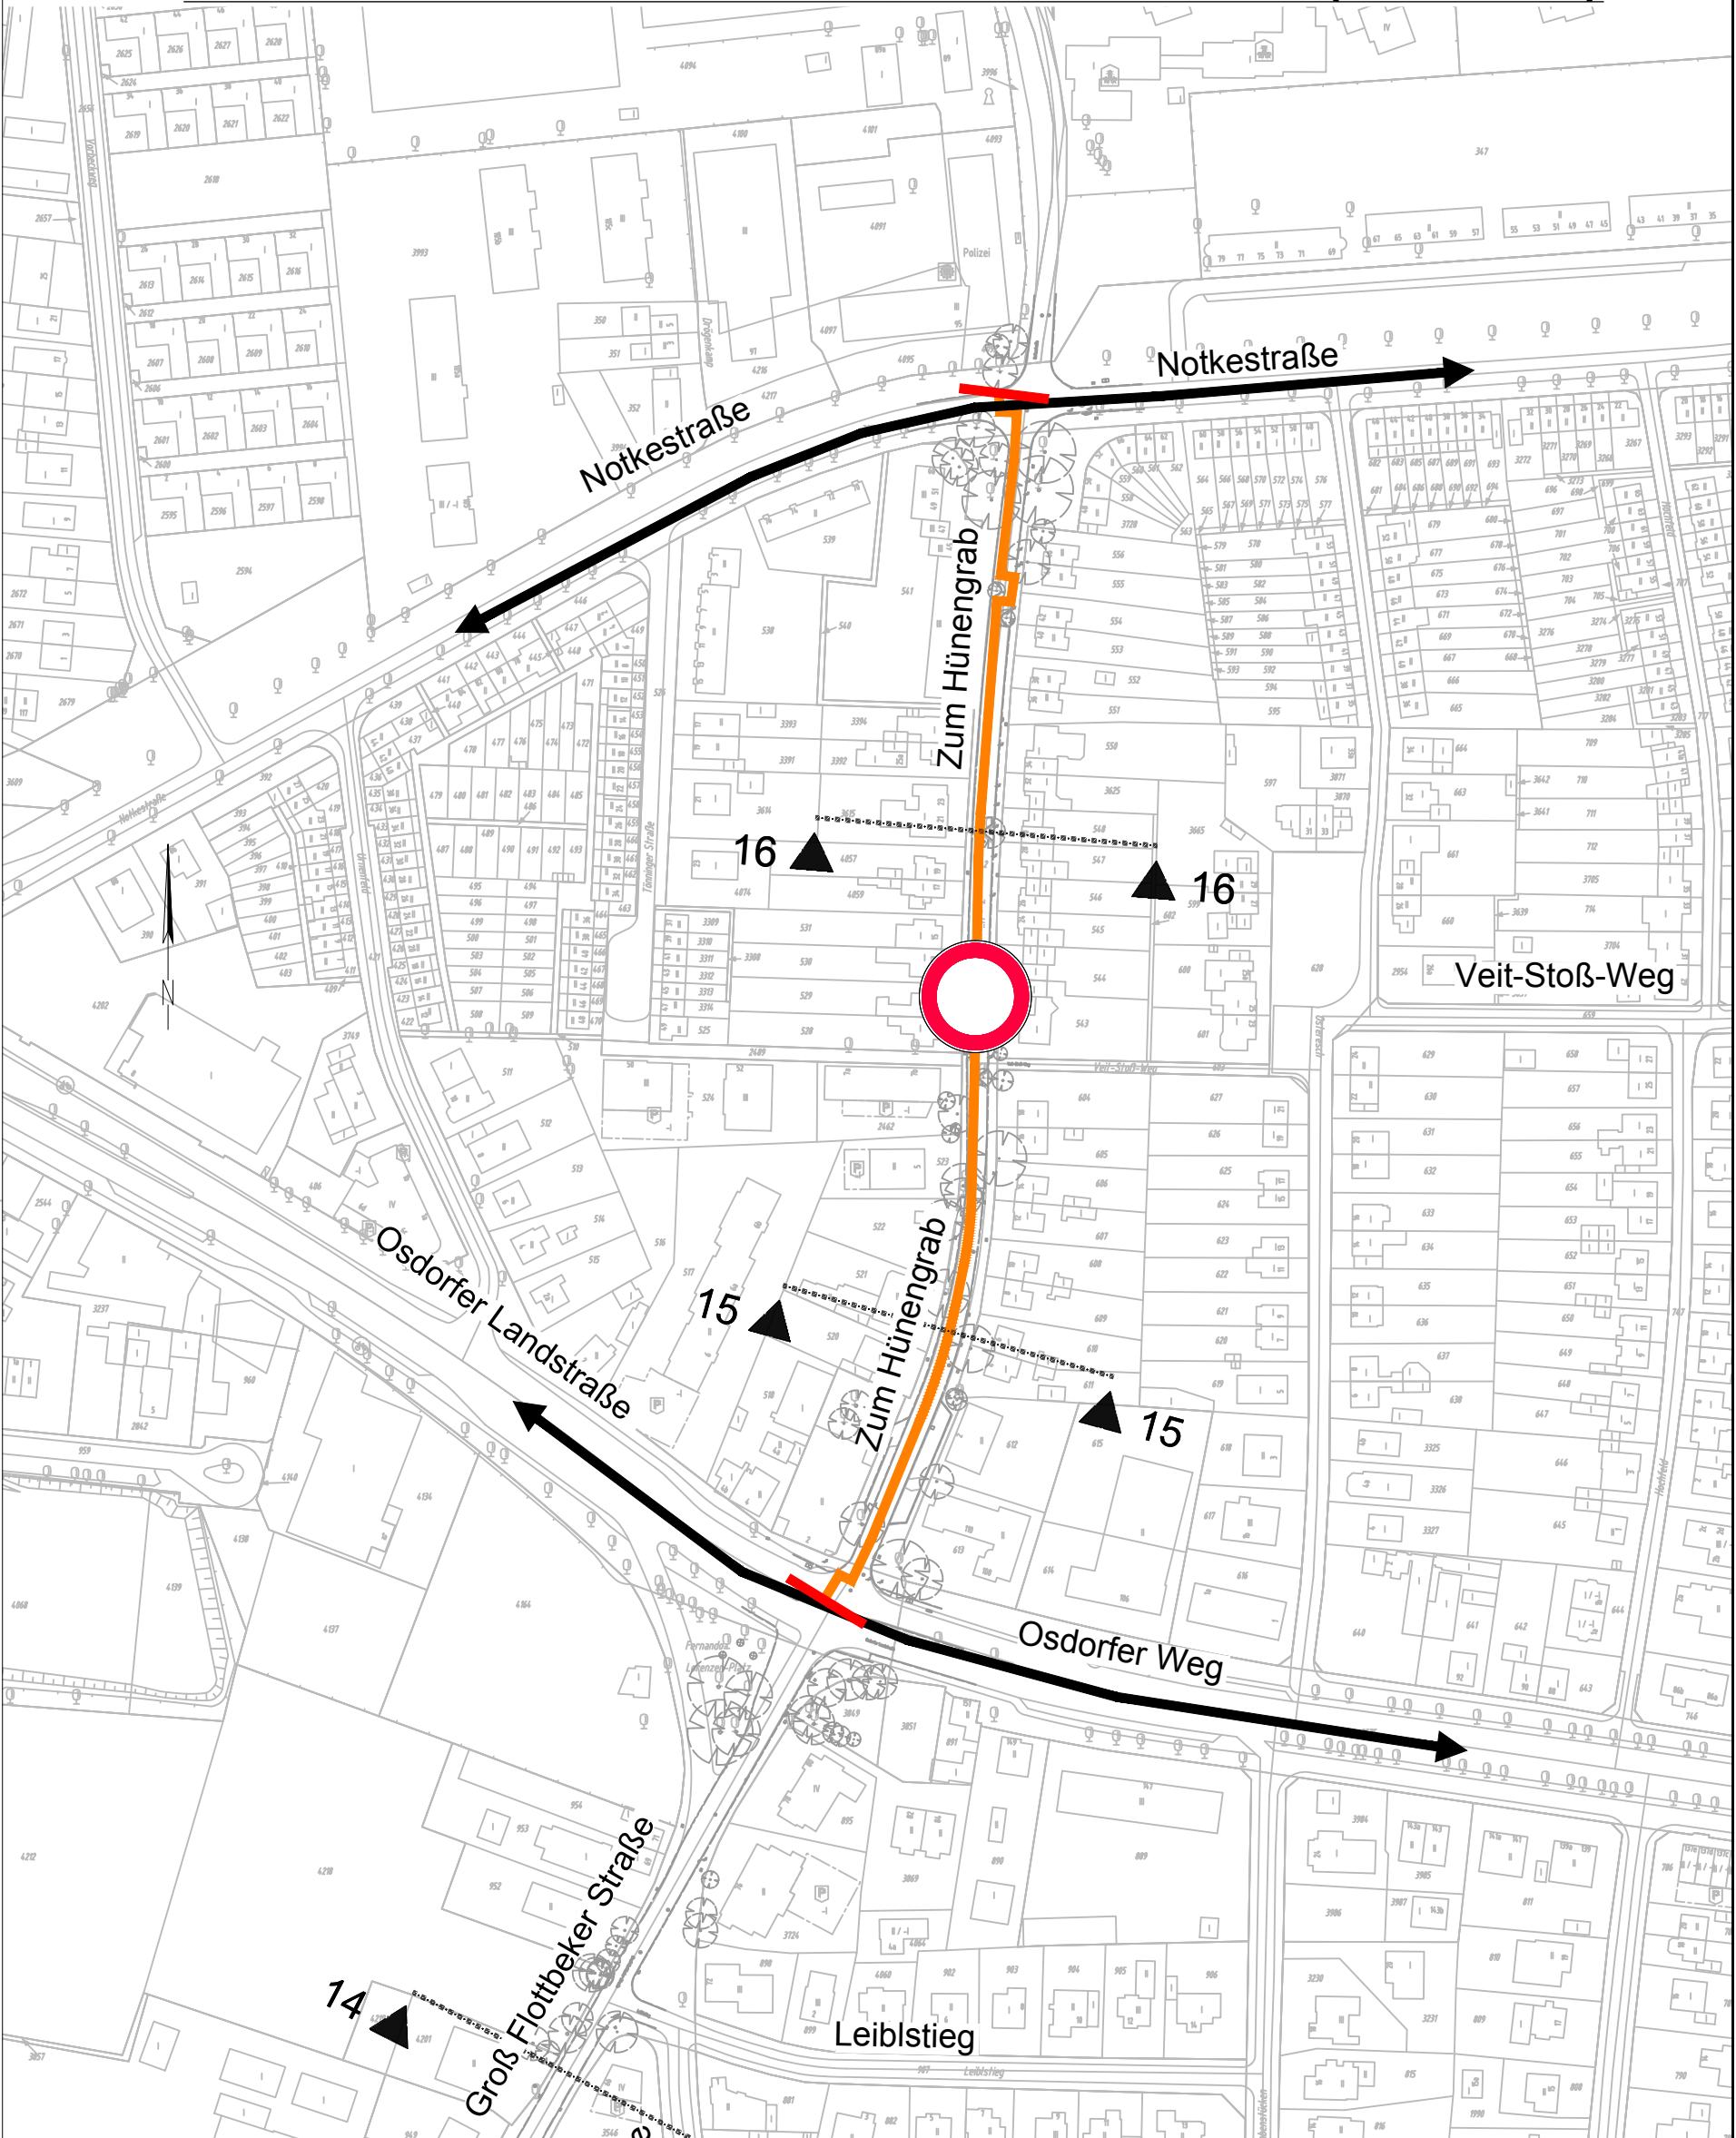

Übersicht

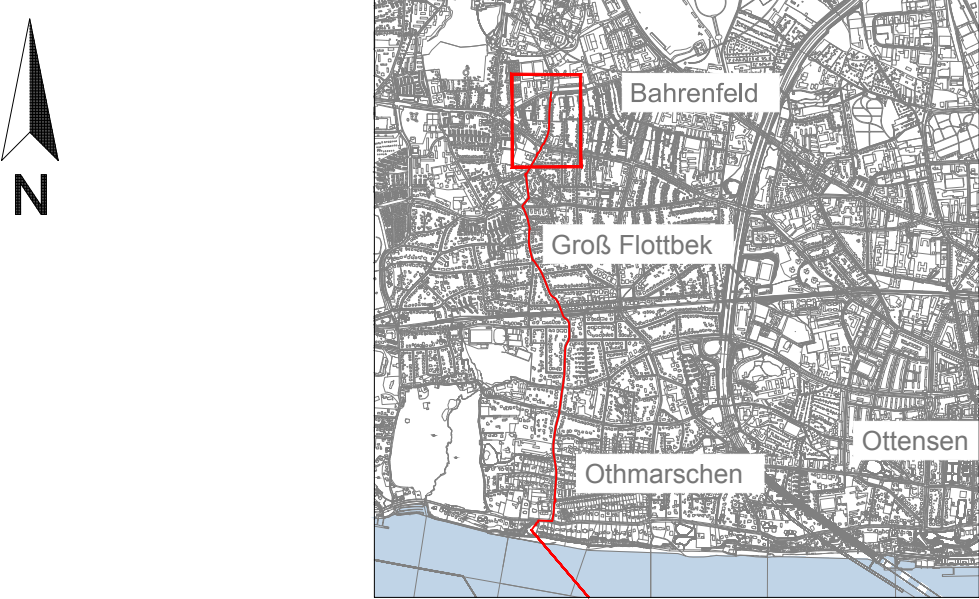

A		Anpassung der Fernwärmeleitungstrasse	28.02.2020	SBo	
Index	Änderung		Datum	Gezeich.	Geprüft
Fachplanung:			Datum	Name	
<div><div><div>ARGUS</div><div>STADT UND VERKEHR - PARTNERSCHAFT mbH</div><div>Admiralitätsstraße 59 20459 Hamburg www.argus-hh.de</div><div>Telefon: +49 (40) 309 709-0 Telefax: +49 (40) 309 709-159 E-Mail: kontakt@argus-hh.de</div></div></div>			Bearbei.	28.02.2020	TA
			Gezeich.	28.02.2020	SBo
			Geprüft		
Bearbeitung:			Datum	Name	
<div><div><div>WTM ENGINEERS</div><div>WTM ENGINEERS GMBH</div><div>Beratende Ingenieure im Bauwesen</div><div>Johannisbollwerk 6-8 20459 Hamburg Tel. 040.350 09-0 info@wtm-hh.de</div></div></div>			Bearbei.		
			Gezeich.		
			Geprüft		
Planverfasser: Hamburg, 28.02.2020			gez. Dr. Ulrich Jäppelt		
<div><div><div></div></div><div>Wärme Hamburg</div></div>			Datum	Name	
			Geprüft Tiefbau		
			Geprüft Rohrbau		
			Ident.Nummer:		
Antragsteller: Hamburg, 28.02.2020			gez. Dirk Lassen-Petersen		
Antragsteller: Hamburg, 28.02.2020			gez. Wiebke Blume		
Maßstab:		FWS-West Planfeststellung	Zeichnungsnummer:		
1:100 1:2000			LS-VK-024		
		Darstellung: Verkehrsführung Nord Teilbereich 10 Schnitt 15-15	Auftragsnummer:		
			Ersatz für:		